


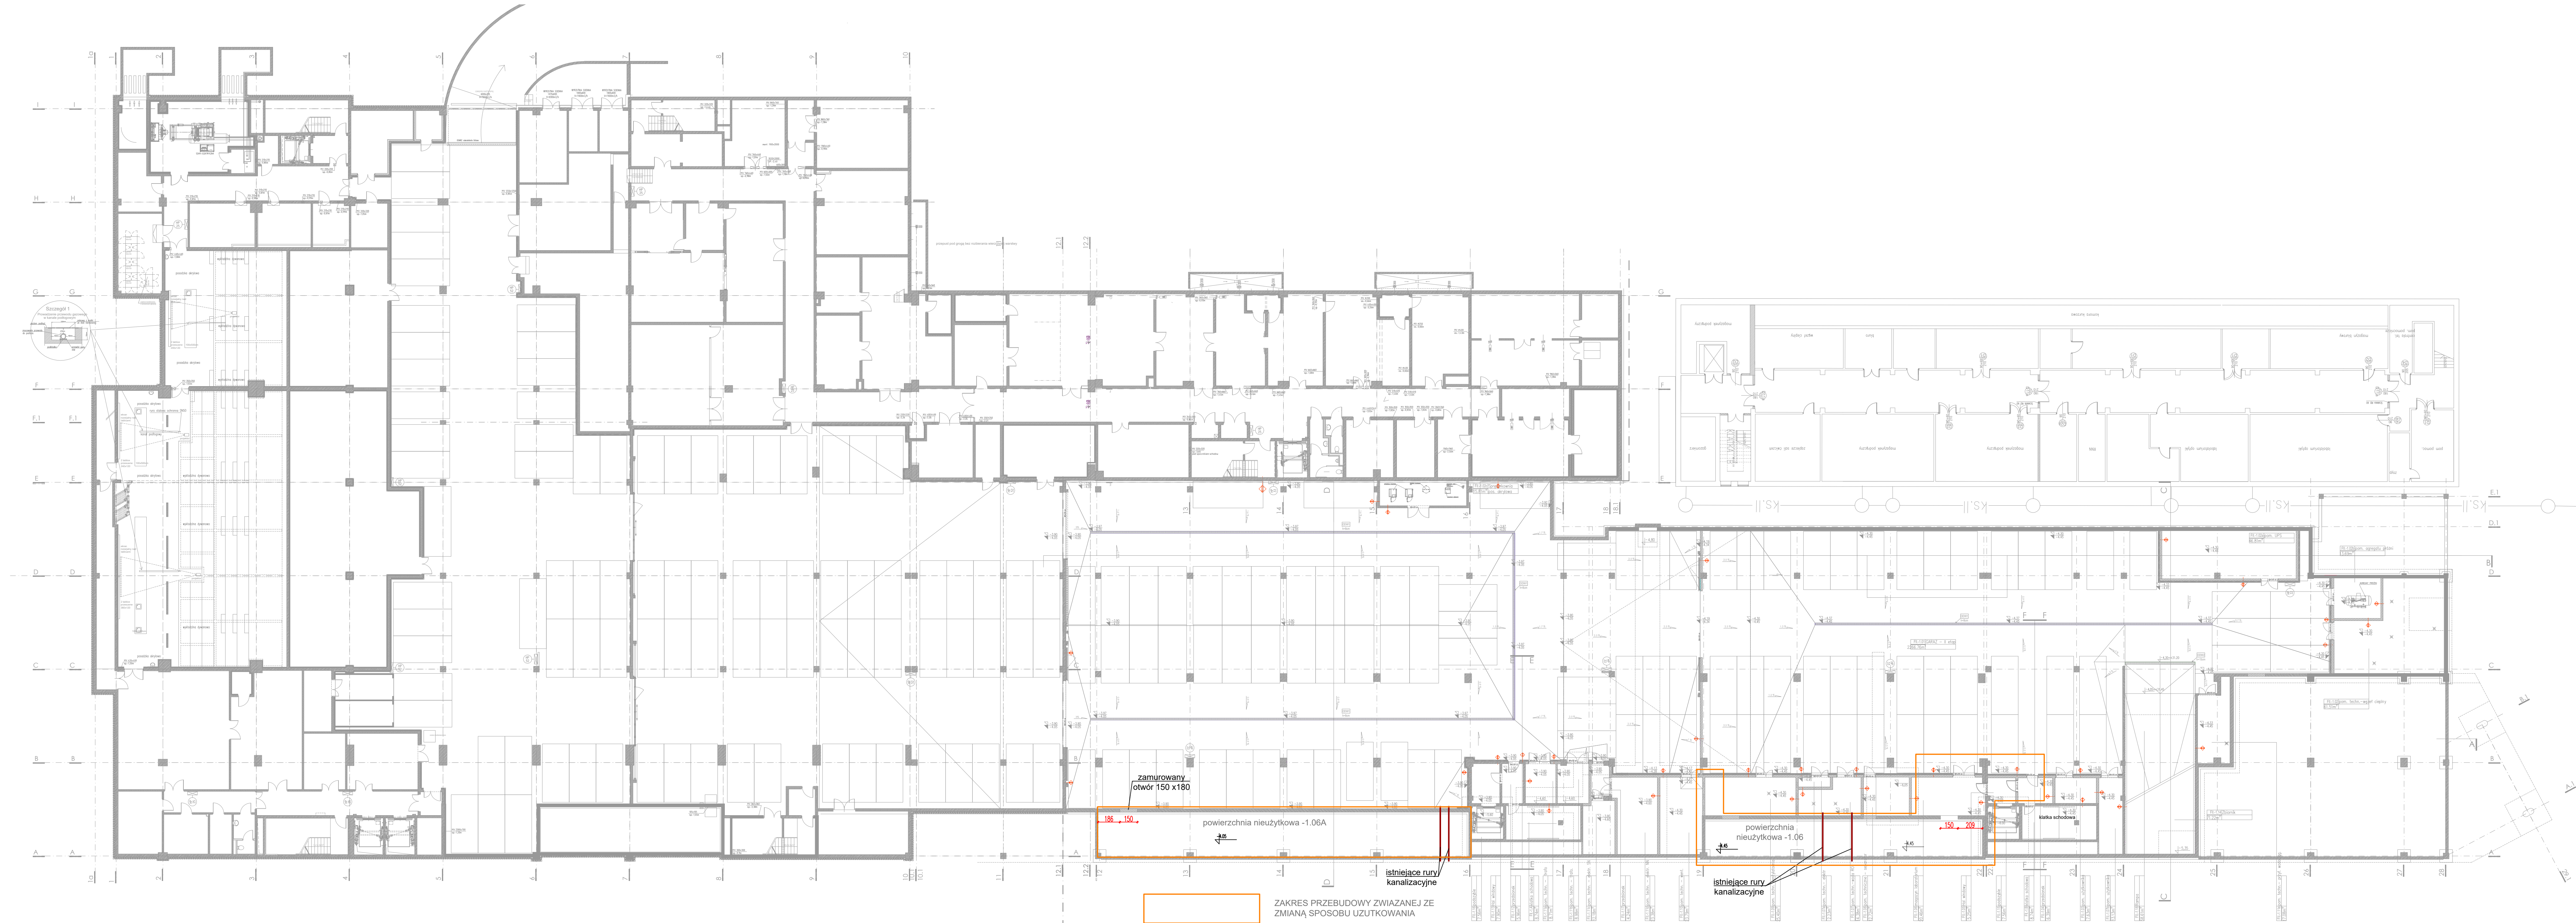

ZAKRES PRZEBUDOWY ZWIĄZANEJ ZE
ZMIANĄ SPOSOBU UZYTOKOWANIA



'PROJEKTOWANIE, NADZORY'
JANUSZ KARWAS

ul. Żelazna 16
04-121 Warszawa
NIP: 521 219 82 97

ul. Łukowa 7/43
02-767 Warszawa
www.projrad.pl
biuro@projrad.pl

nr. umowy 370/D111/2025

Przebudowa ze zmianą sposobu użytkowania pomieszczeń
nieużytkowych na magazyn wyposażenia i sprzętu laboratoryjnego
na poziomie -1 budynku Wydziału Fizyki Uniwersytetu Warszawskiego.

Investor: Uniwersytet Warszawski,
ul. Krakowskie Przedmieście 26/28, 00-927 Warszawa

Adres: ul. Ludwika Pasteura 5, 02-093 Warszawa

Faza: **PROJEKT TECHNICZNY**

Branda: **ARCHITEKTURA**

Typ: **Rzut pomieszczeń garażu inwentaryzacja**

Projektował	mgr inż. arch. Beata Korwin-Szymanowska	12.2025	architektoniczny	MA 008/01
Sprawdził	mgr inż. arch. Przemysław Achimowicz	12.2025	architektoniczny	770.BOK.002
			skala	1:200
				Rys. 2/1