


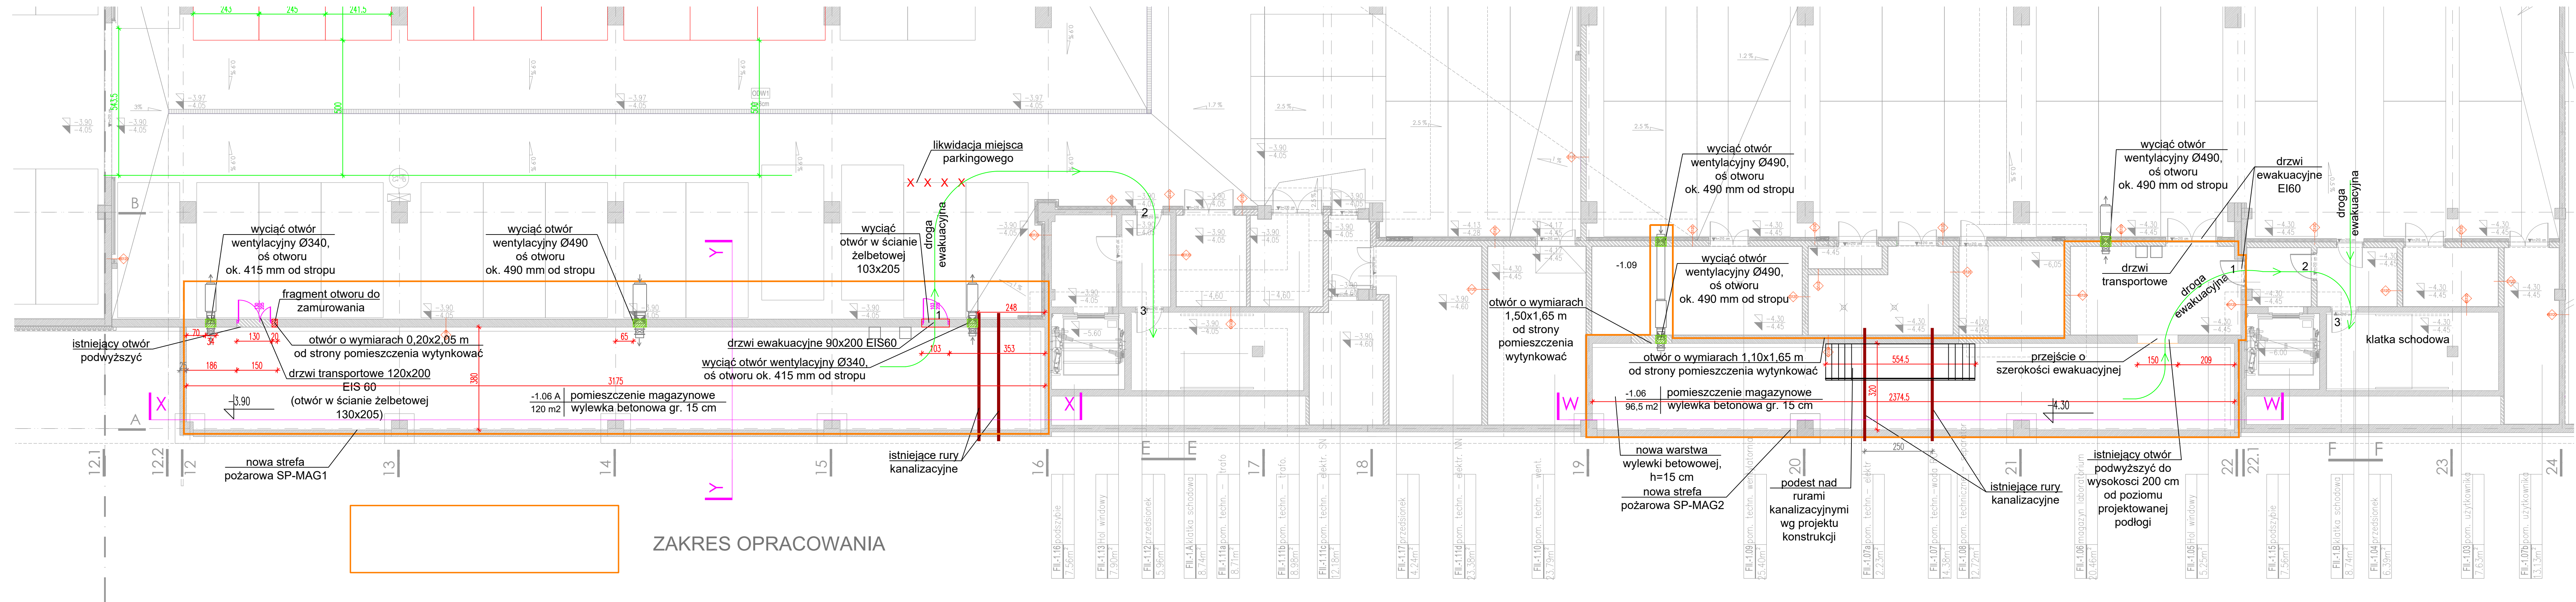

'PROJEKTOWANIE, NADZORY'
JANUSZ KARWAS

ul. Złocza 16
04-121 Warszawa
NIP: 521 219 82 97

ul. Łukowa 7/43
02-767 Warszawa
www.projnadz.pl
biuro@projnadz.pl

nr. umowy 370/D111/2025

Przebudowa ze zmianą sposobu użytkowania pomieszczeń nieużytkowych na magazyn wyposażenia i sprzętu laboratoryjnego na poziomie -1 budynku Wydziału Fizyki Uniwersytetu Warszawskiego.

Investor: Uniwersytet Warszawski,
ul. Krakowskie Przedmieście 26/28, 00-927 Warszawa

Adres: ul. Ludwika Pasteura 5, 02-093 Warszawa

Faza: PROJEKT TECHNICZNY

Branża: ARCHITEKTURA

Tytuł: Rzut pomieszczeń -1.06, -1.6A - stan projektowany

Imię i Nazwisko	Data	Podpis	Specjalność	Uprawnienia
mgr inż. arch. Beata Korwin-Szymanowska	12.2025		architektoniczna	MA 008/03
mgr inż. arch. Przemysław Alchimowicz	12.2025		architektoniczna	270/LBKW/2025

skala: 1:100 Rys. 4