


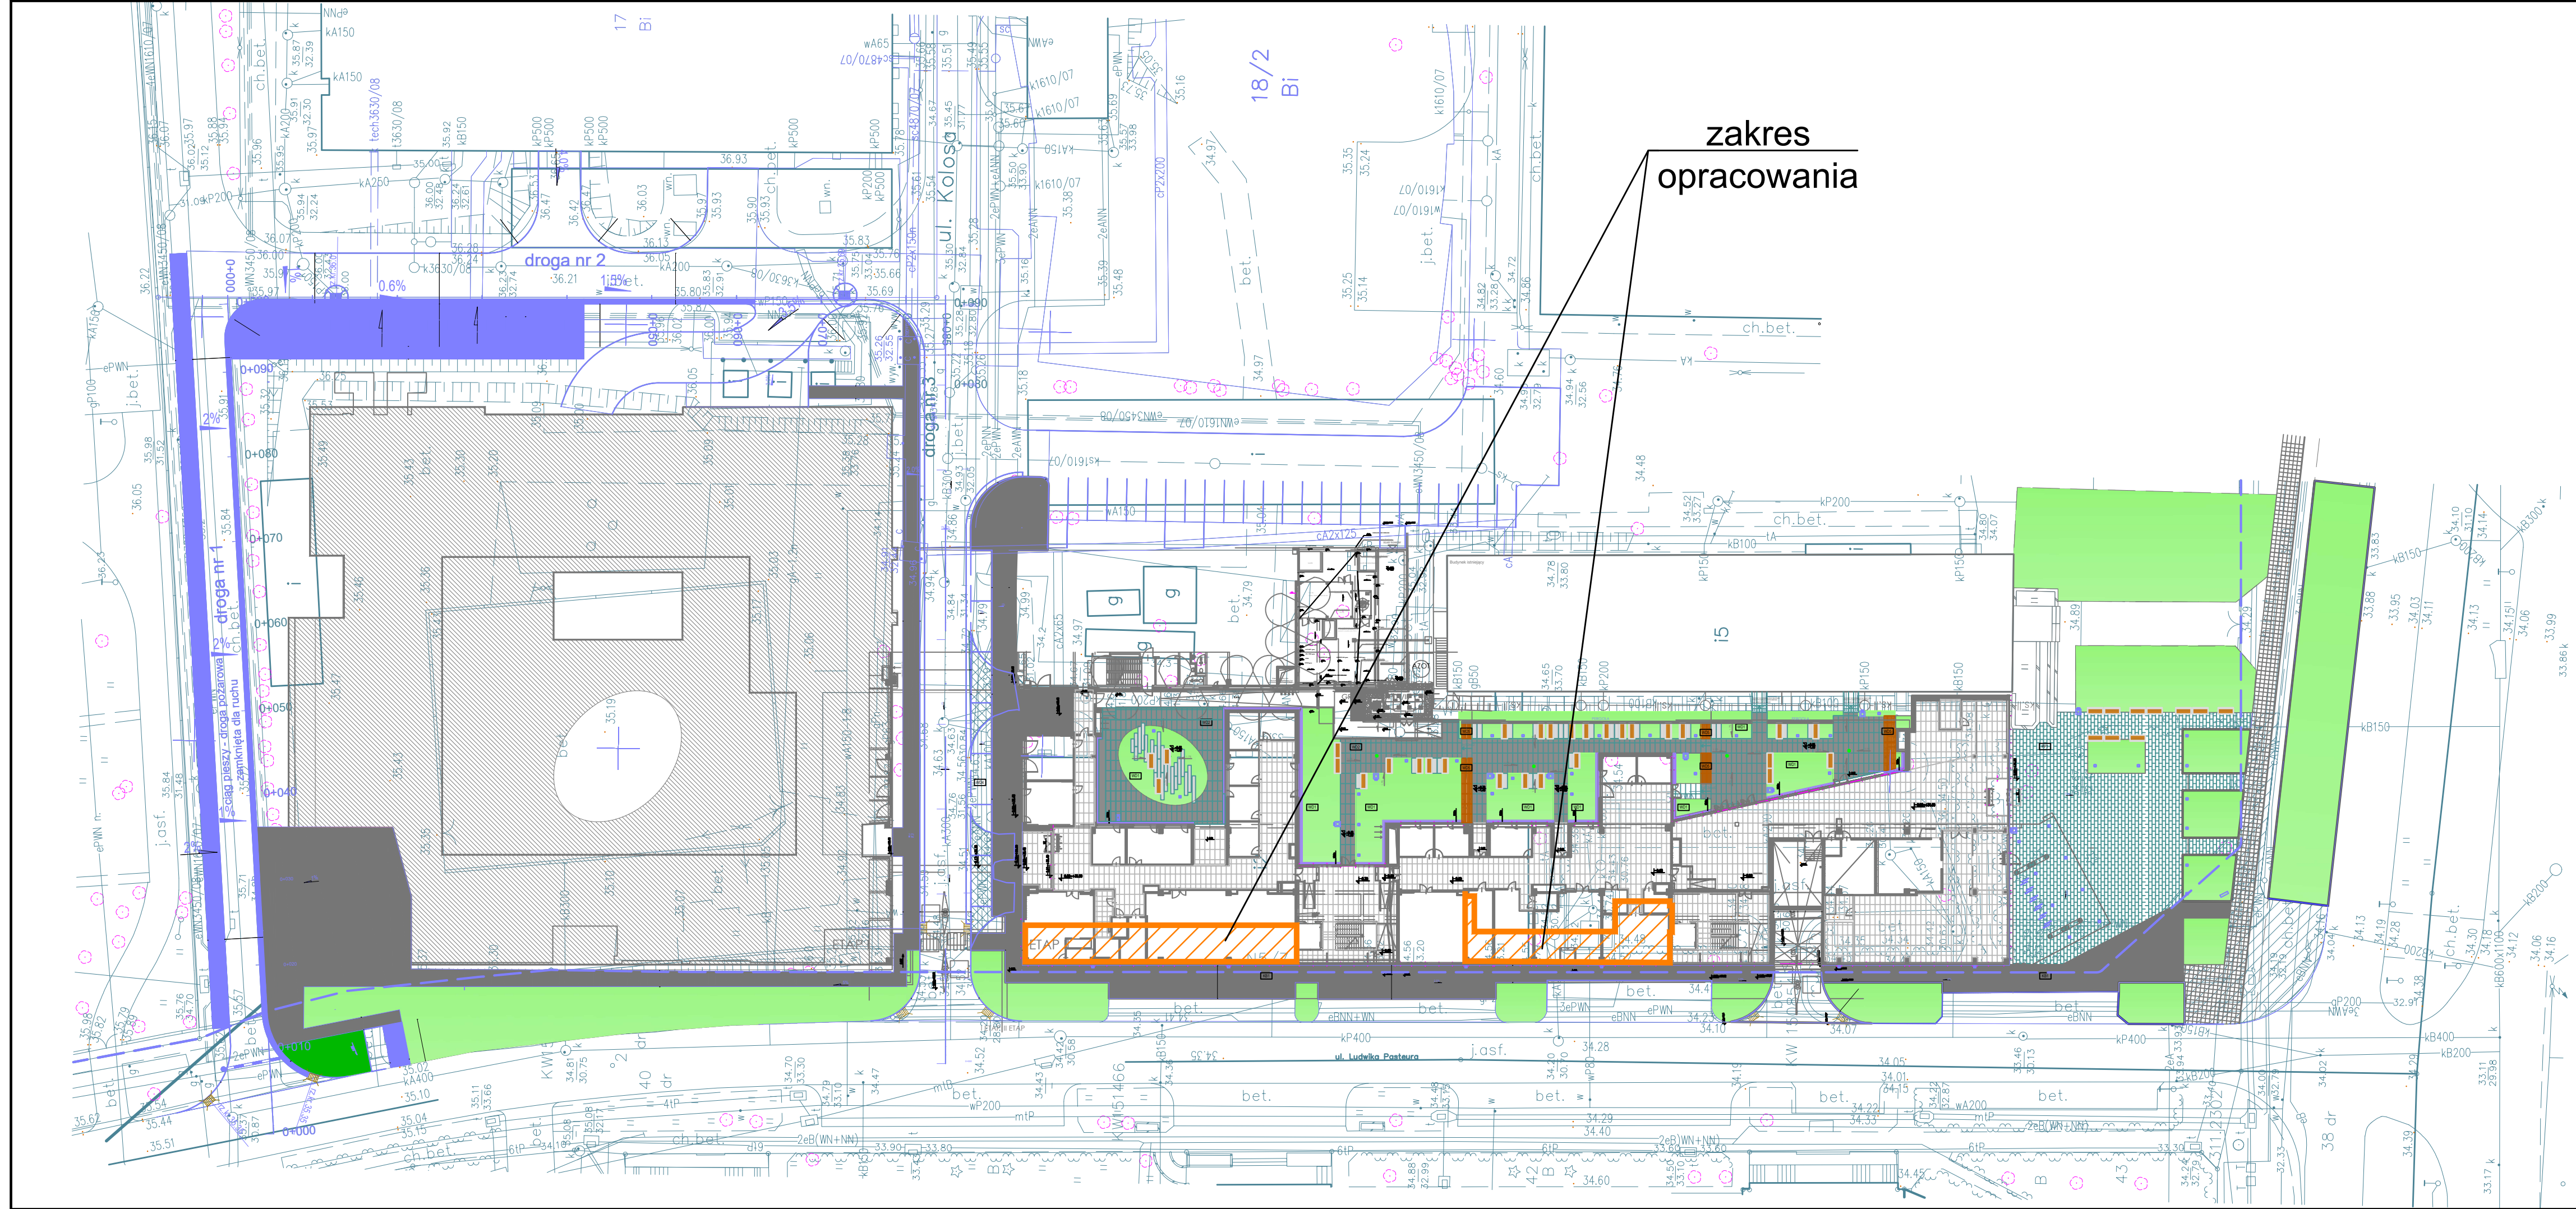

zakres
opracowania

nr. umowy 370/D111/2025					
 PROJEKTOWANIE, NADZORY JANUSZ KARWAS ul. Żłoczna 16 04 - 121 Warszawa NIP: 521 219 82 97 ul. Łukowa 7/43 02 - 767 Warszawa www.projnadz.pl biuro@projnadz.pl					
Nazwa Inwestycji	Przebudowa ze zmianą sposobu użytkowania pomieszczeń nieużytkowych na magazyn wyposażenia i sprzętu laboratoryjnego na poziomie -1 budynku Wydziału Fizyki Uniwersytetu Warszawskiego				
Inwestor	Uniwersytet Warszawski, ul. Krakowskie Przedmieście 26/28, 00-927 Warszawa				
Adres	ul. Ludwika Pasteura 5, 02-093 Warszawa				
Faza	PROJEKT WYKONAWCZY				
Branża	ARCHITEKTURA				
Tytuł Rysunku	Plan sytuacyjny				
Projektował	mgr inż. arch. Beata Korwin-Szymanowska	Data	12.2025	Podpis	
Sprawdził	mgr inż. arch. Przemysław Alchimowicz	Data	12.2025	Specjalność	architektoniczna
				Uprawnienia	MA 008/03
				skala	1:500
					Rys. 1