


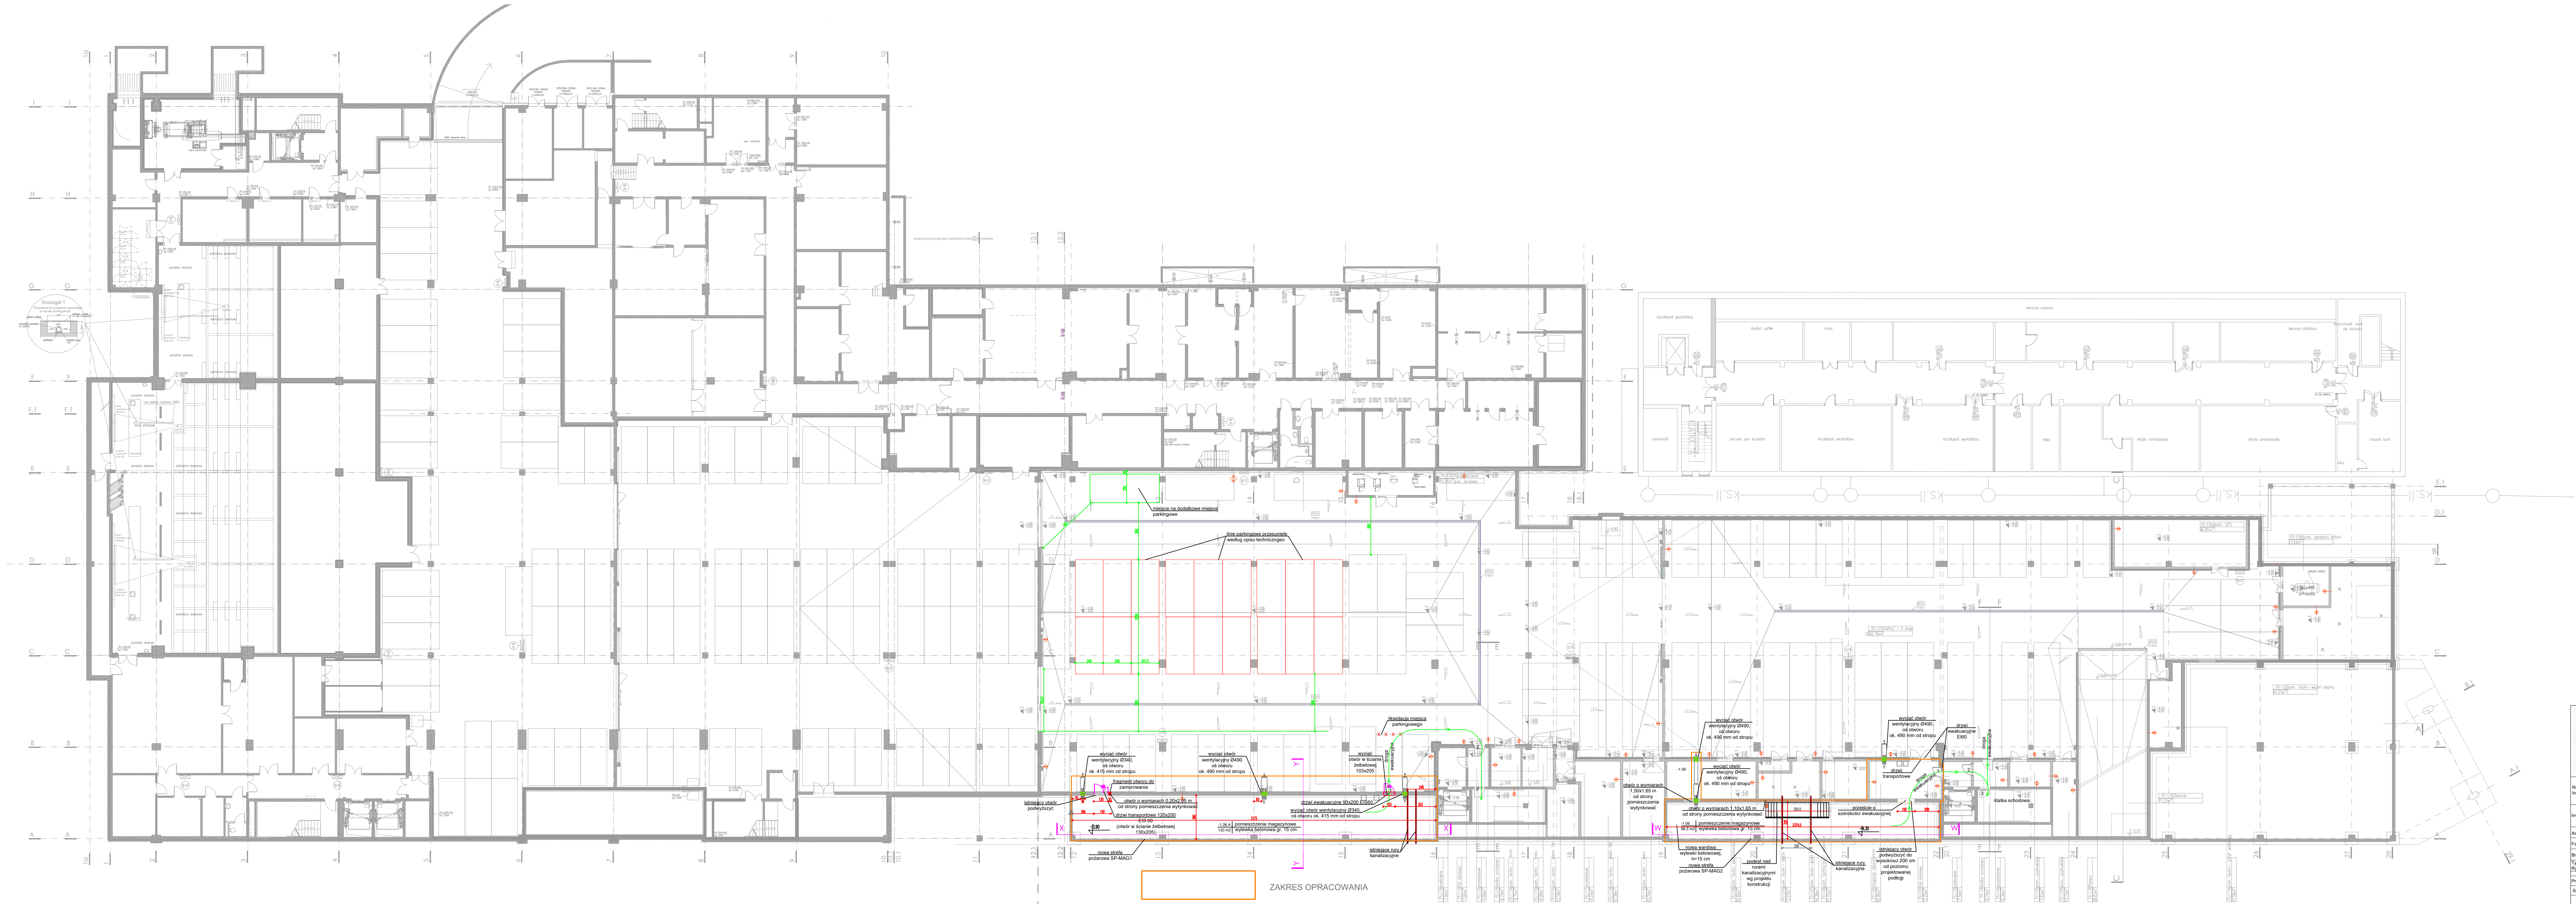



'PROJEKTOWANIE, NADZORY'
JANUSZ KARWAS

ul. Żelazna 16
04-121 Warszawa
NIP: 521 219 82 97

ul. Łukowa 7/43
02-767 Warszawa
www.projrad.pl
biuro@projrad.pl

nr. umowy 370/D111/2025

Nazwa inwestycji: Przebudowa ze zmianą sposobu użytkowania pomieszczeń nieużytkowych na magazyn wyposażenia i sprzętu laboratoryjnego na poziomie -1 budynku Wydziału Fizyki Uniwersytetu Warszawskiego

Inwestor: Uniwersytet Warszawski, ul. Krakowskie Przedmieście 26/28, 00-927 Warszawa

Adres: ul. Ludwika Pasteura 5, 02-093 Warszawa

Faza: PROJEKT WYKONAWCZY

Branda: ARCHITEKTURA

Tytuł: Rzut pomieszczeń garażu stan projektowany

Projektował: mgr inż. arch. Beata Korwin-Szymanowska 12.2025 architekt@projrad.pl MA 008/01

Sprawił: mgr inż. arch. Przemysław Achimowicz 12.2025 architekt@projrad.pl 070.000/002

skala: 1:200 Rys. 3