


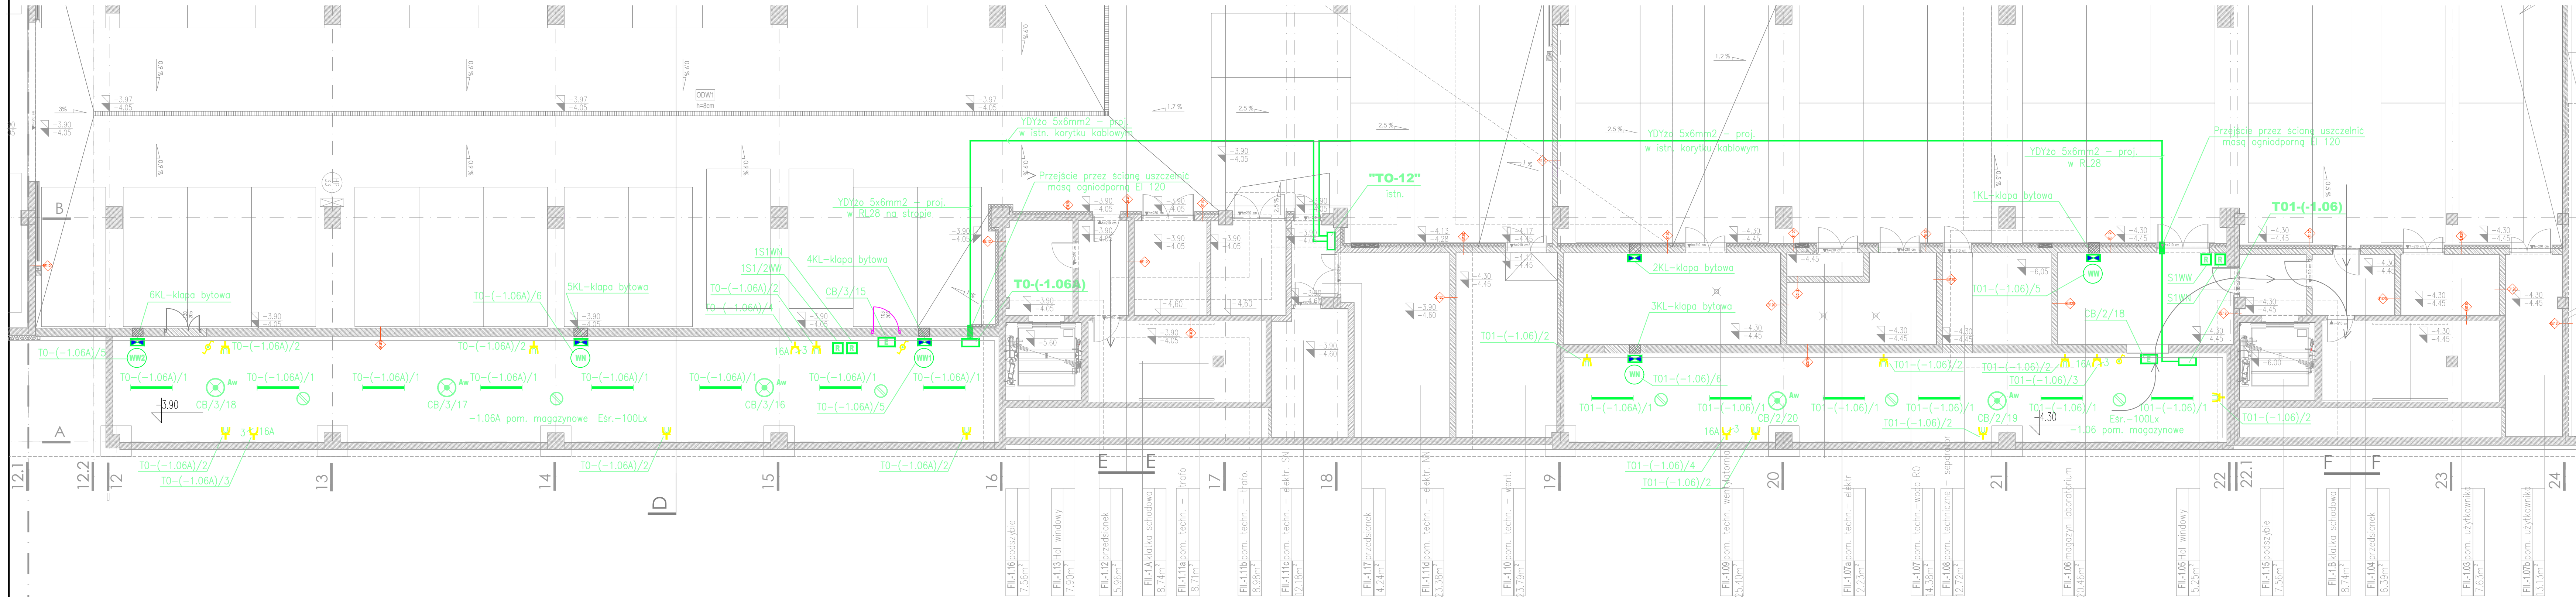

OZNACZENIA :

- numer rozdzielnic
- T01-(-1.06)/1 – numer obwodu
- Oprawa typu NEPTUN LED V2 8800 PC FROZEN E21 IP66 840/L-1'200 lub równoważna
 - Oprawa awaryjna typu Primos Road CB-MA C LED5
 - Oprawa awaryjna kierunkowa typ Profilight CB LED C5
 - wyłącznik 1-bieg. n/t 16A; 230V – szczelny
 - wyłącznik schodowy n/t 16A; 230V – szczelny
 - gniazdo wtyczkowe n/t z uziemieniem (2P+Z) 16A; 230V – szczelne
 - gniazdo wtyczkowe n/t 3bieg. pięciostykowe 16A; 400V z mat. izolacyjnych – szczelne
 - Wentylator wywiewny
 - Wentylator nawiewny
 - REB-5 bezstopniowy regulator tyrystorowy 230V; 50Hz – natynkowy
 - klapy bytowe
 - czujka przeciwpożarowa typu CUBUS MTD 533X wraz z podstawką

Układ sieciowy TN-S

