


SCHEMAT ROZDZIELNICY TO-12

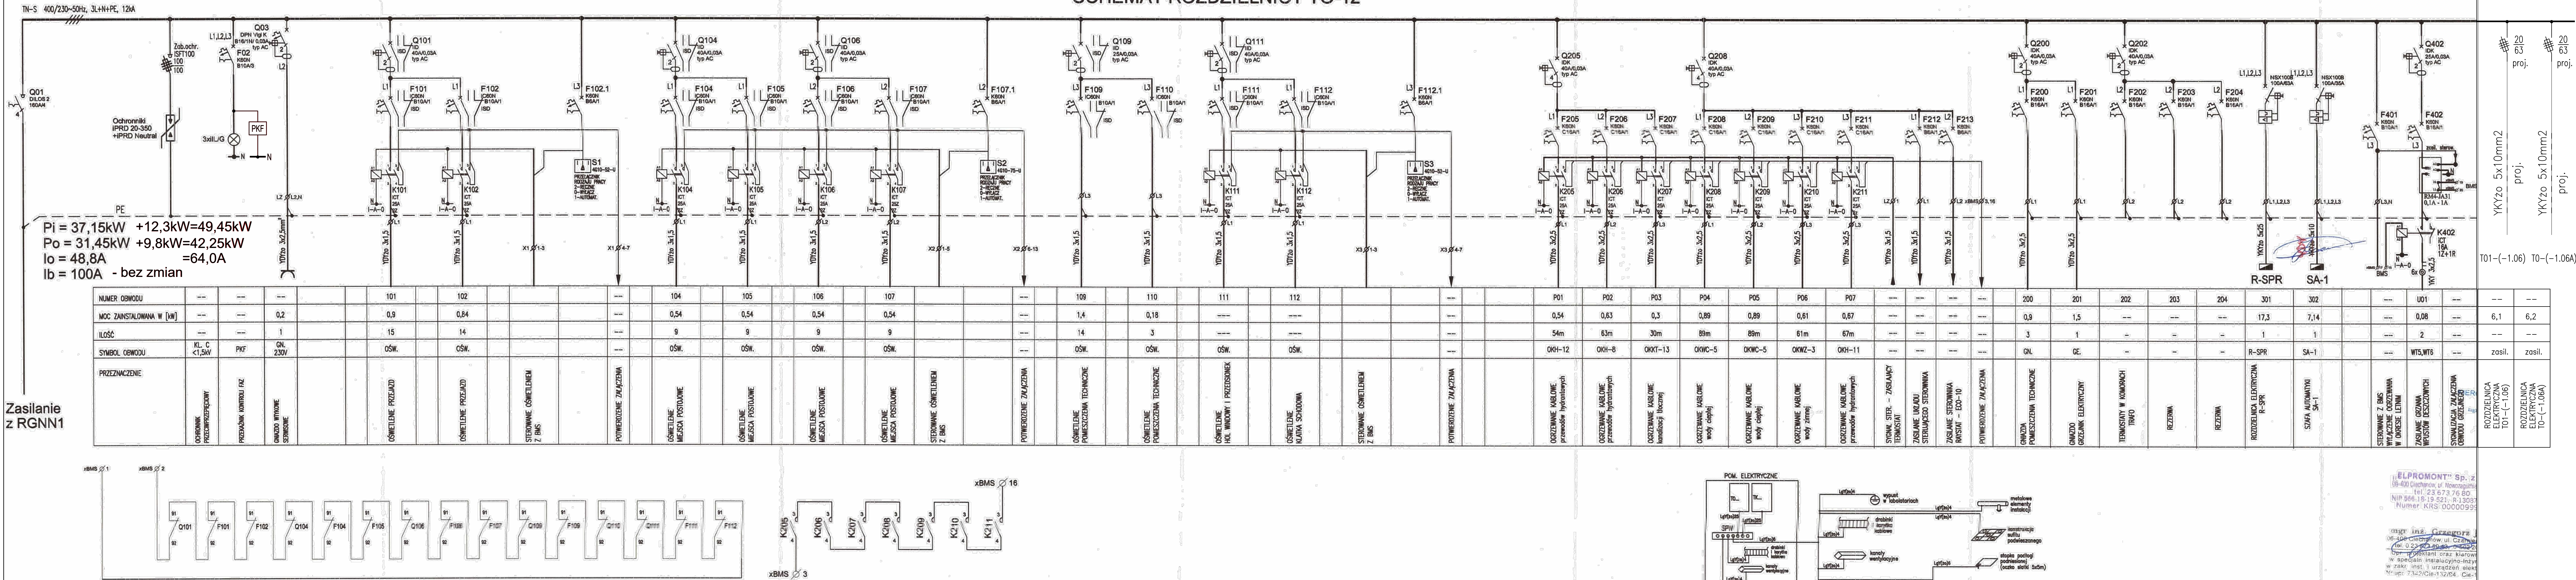

Aktualizacja 25.09.2025
Projektowane obwody narysowano kolorem czerwonym
techn. Jerzy Miałowski upr. 245/70

'PROJEKTOWANIE, NADZORY'
JANUSZ KARWAS
ul. Żelazna 16
04-121 Warszawa
NIP: 521 219 82 97
www.projektowanie-nadzory.pl

Przebudowa ze zmianą sposobu użytkowania pomieszczeń
nieużytkowych na magazyn wyposażenia i sprzętu laboratoryjnego
na poziomie -1 budynku Wydziału Fizyki Uniwersytetu Warszawskiego
Instytut Fizyki
ul. Krakowskie Przedmieście 26/28, 00-927 Warszawa

PROJEKT TECHNICZNY
INSTALACJE ELEKTRYCZNE
Rozdzielnica T012- aktualizacja

Imię i Nazwisko	Data	Projekt	Specjalność	Uwagi
techn. Jerzy Miałowski	12.2025		elektryczna	245/70
inż. Paweł Stefanik	12.2025		elektryczna	245/70
techn. Zdzisław Pokrzywnicki	12.2025		elektryczna	245/70

skala / E2