


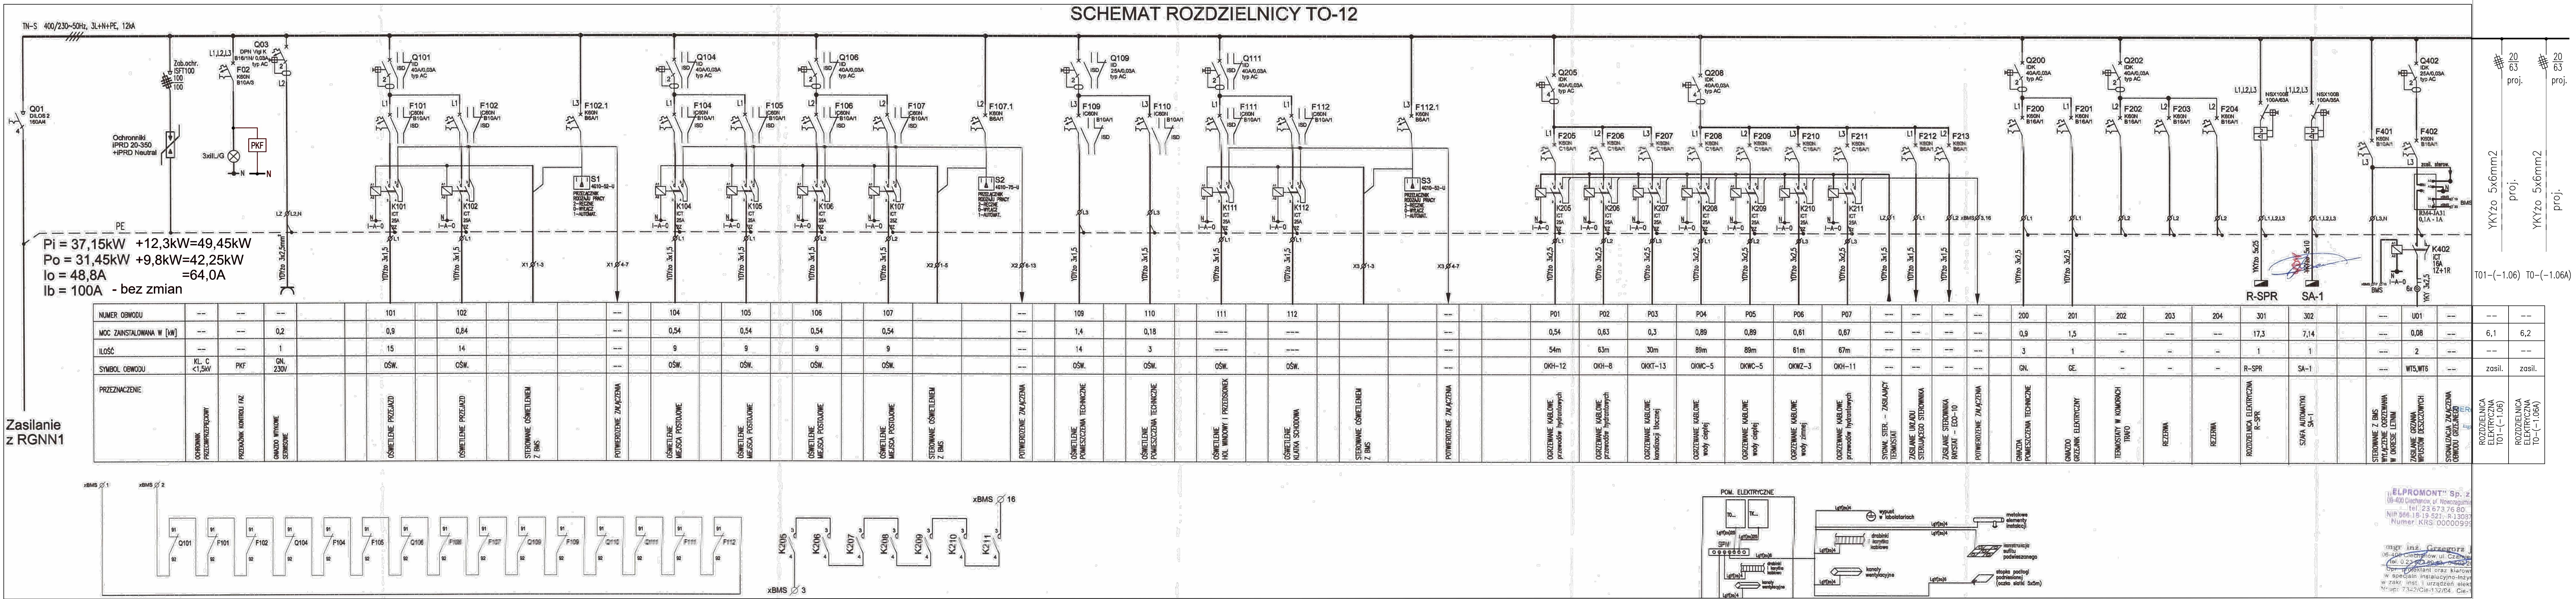

Aktualizacja 25.09.2025  
Projektowane obwody narysowano kolorem czerwonym  
techn. Jerzy Miałowski upr. 245/70



**'PROJEKTOWANIE, NADZORY'**  
**JANUSZ KARWAS**  
ul. Żelazna 16  
04-121 Warszawa  
NIP: 521 219 82 97

Przebudowa ze zmianą sposobu użytkowania pomieszczeń  
nieużytkowych na magazyn wyposażenia i sprzętu laboratoryjnego  
na poziomie -1 budynku Wydziału Fizyki Uniwersytetu Warszawskiego  
Uniwersytet Warszawski,  
ul. Krakowskie Przedmieście 26/28, 00-927 Warszawa

Nazwa inwestycji

Inwestor

Adres

Faza

Branda

Tytuł projektu

PROJEKT WYKONAWCZY  
INSTALACJE ELEKTRYCZNE

Rozdzielnica T012- aktualizacja

| Projektował | techn. Jerzy Miałowski | Data    | 12.2025 | Projekt     | Specjalista | Uprawnienie | 245/70 |
|-------------|------------------------|---------|---------|-------------|-------------|-------------|--------|
| Sprawdził   | mgr inż. Grzegorz      | 12.2025 |         | elektryczna | NS-041      | PROJEKT     |        |
| Opracował   | mgr inż. Grzegorz      | 12.2025 |         | elektryczna |             |             |        |

skala /

E2