


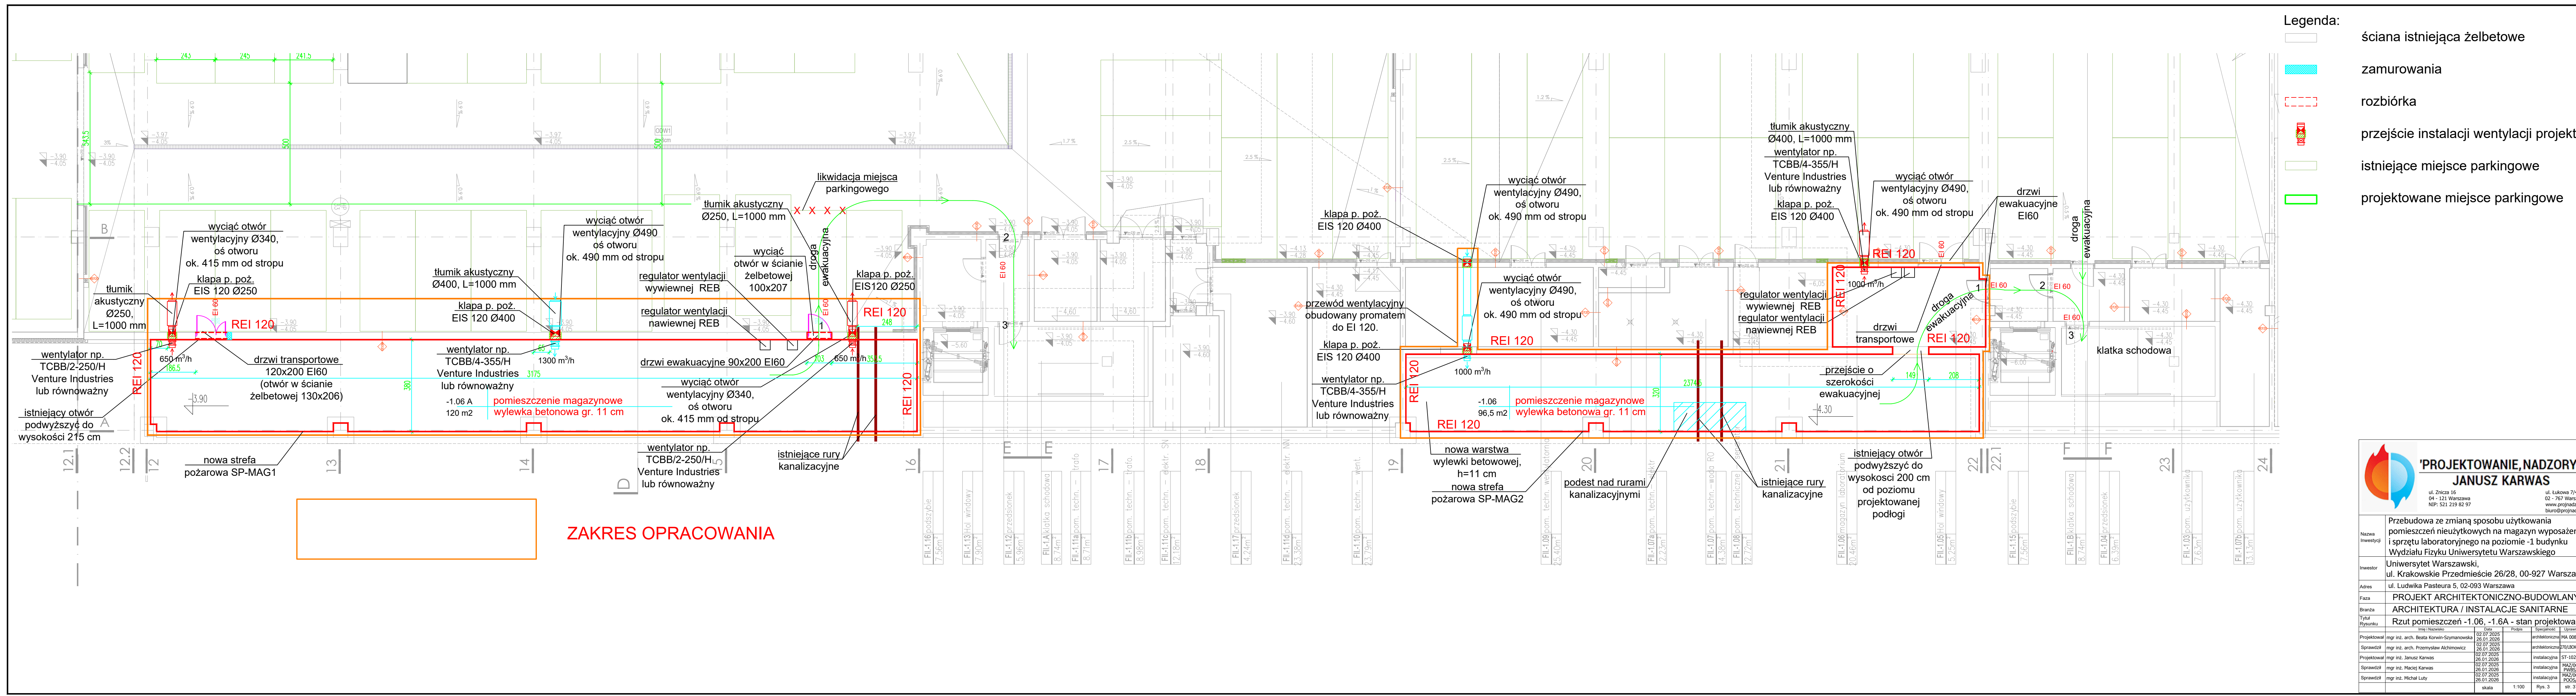

- Legenda:
- ściana istniejąca żelbetowa
 - zamurowania
 - rozbiórka
 - przejście instalacji wentylacji projektor
 - istniejące miejsce parkingowe
 - projektowane miejsce parkingowe

'PROJEKTOWANIE, NADZORY'
JANUSZ KARWAS
ul. Żelazna 16
04-121 Warszawa
NIP: 521 219 82 97

ul. Łukowa 7143
02-767 Warszawa
www.projnadz.pl
biuro@projnadz.pl

Nazwa Inwestycji	Przebudowa ze zmianą sposobu użytkowania pomieszczeń nieużytkowych na magazyn wyposażenia i sprzętu laboratoryjnego na poziomie -1 budynku Wydziału Fizyki Uniwersytetu Warszawskiego		
Inwestor	Uniwersytet Warszawski, ul. Krakowskie Przedmieście 26/28, 00-927 Warszawa		
Adres	ul. Ludwika Pasteura 5, 02-093 Warszawa		
Faza	PROJEKT ARCHITEKTONICZNO-BUDOWLANY		
Branża	ARCHITEKTURA / INSTALACJE SANITARNE		
Tytuł Rysunku	Rzut pomieszczeń -1.06, -1.6A - stan projektowany		
Projektował	mgr inż. arch. Beata Korwin-Szymanowska	02.07.2025	architektoniczny MA 008/03
Sprawił	mgr inż. arch. Przemysław Alchimowicz	26.01.2026	architektoniczny 270/LBOK/2025
Projektował	mgr inż. Janusz Karwas	02.07.2025	instalacyjna ST-1023-88
Sprawił	mgr inż. Maciej Karwas	26.01.2026	instalacyjna MAZ/0016/PW05/19
Sprawił	mgr inż. Michał Luty	02.07.2025	instalacyjna MAZ/0062/PW05/03
skala		1:100	Rys. 3 str. 37