


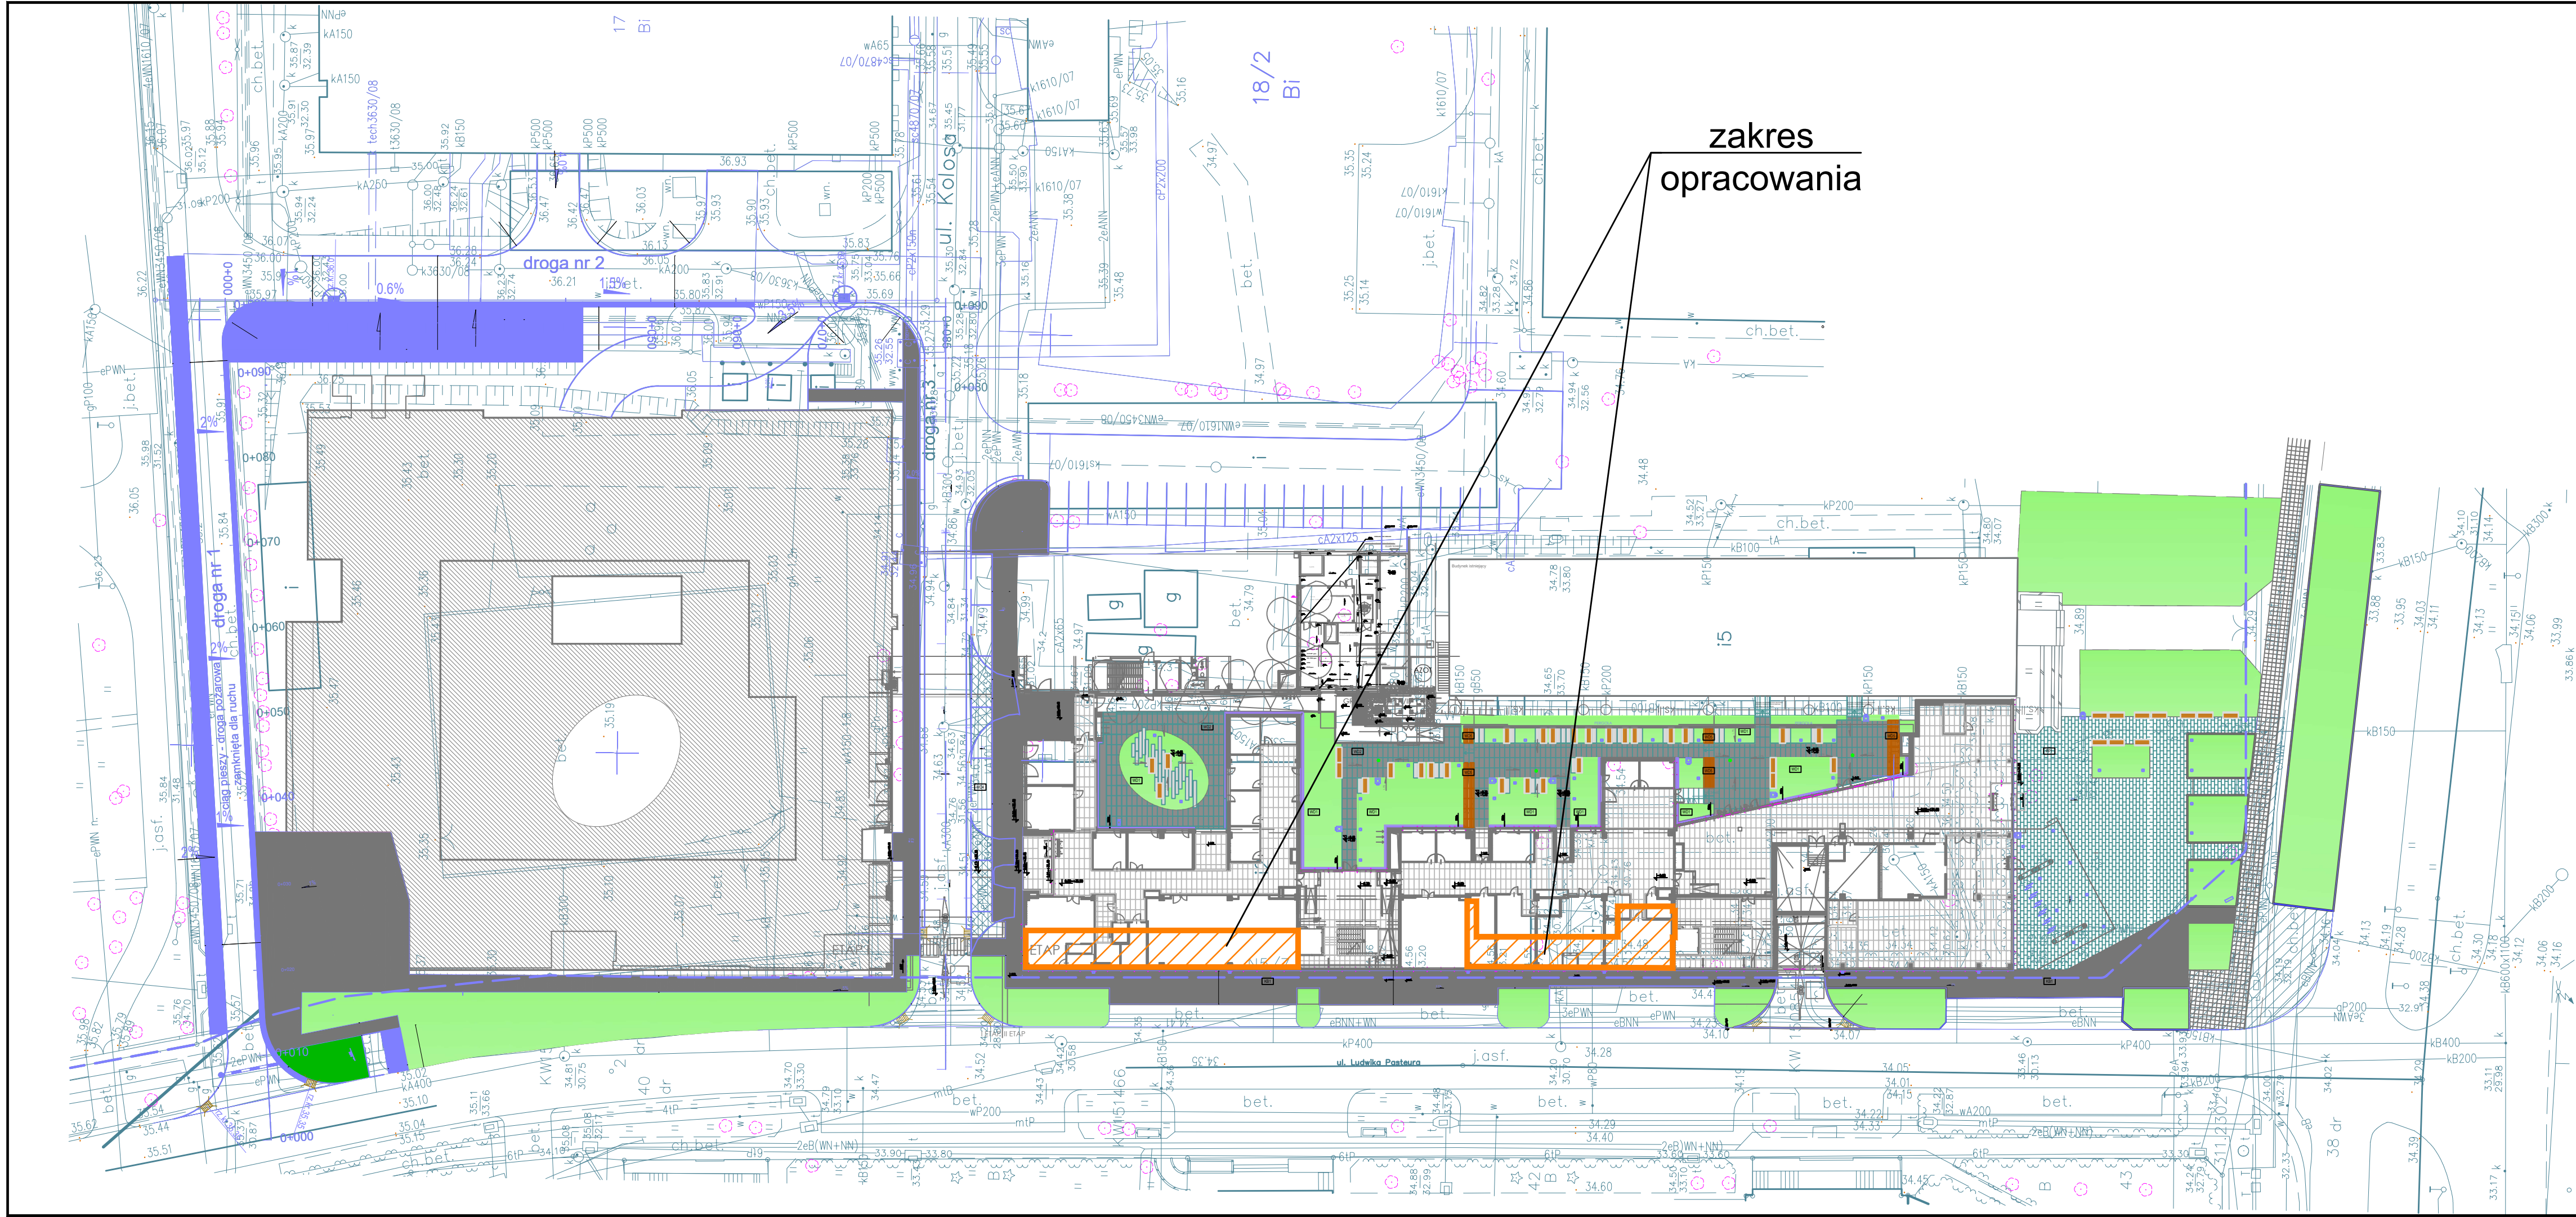

nr. umowy 370/D/111/2025					
 PROJEKTOWANIE, NADZORY JANUSZ KARWAS ul. Żłoczna 16 04 - 121 Warszawa NIP: 521 219 82 97 ul. Łukowa 7/43 02 - 767 Warszawa www.projnadz.pl biuro@projnadz.pl					
Nazwa Inwestycji	Przebudowa ze zmianą sposobu użytkowania pomieszczeń nieużytkowych na magazyn wyposażenia i sprzętu laboratoryjnego na poziomie -1 budynku Wydziału Fizyki Uniwersytetu Warszawskiego				
Inwestor	Uniwersytet Warszawski, ul. Krakowskie Przedmieście 26/28, 00-927 Warszawa				
Adres	ul. Ludwika Pasteura 5, 02-093 Warszawa				
Faza	PROJEKT TECHNICZNY				
Branża	INSTALACJE SANITARNE				
Tytuł Rysunku	Sytuacja				
Projektował	mgr inż. Janusz Karwas	12.2025	Podpis	Specjalność	Uprawnienia
Sprawdził	mgr inż. Maciej Karwas	12.2025		instalacyjna	ST-1023-88
Opracowała	mgr inż. Aleksandra Nagraba	12.2025		instalacyjna	MAZ/0016/PWBS/19
			skala	1:500	Rys. 1