


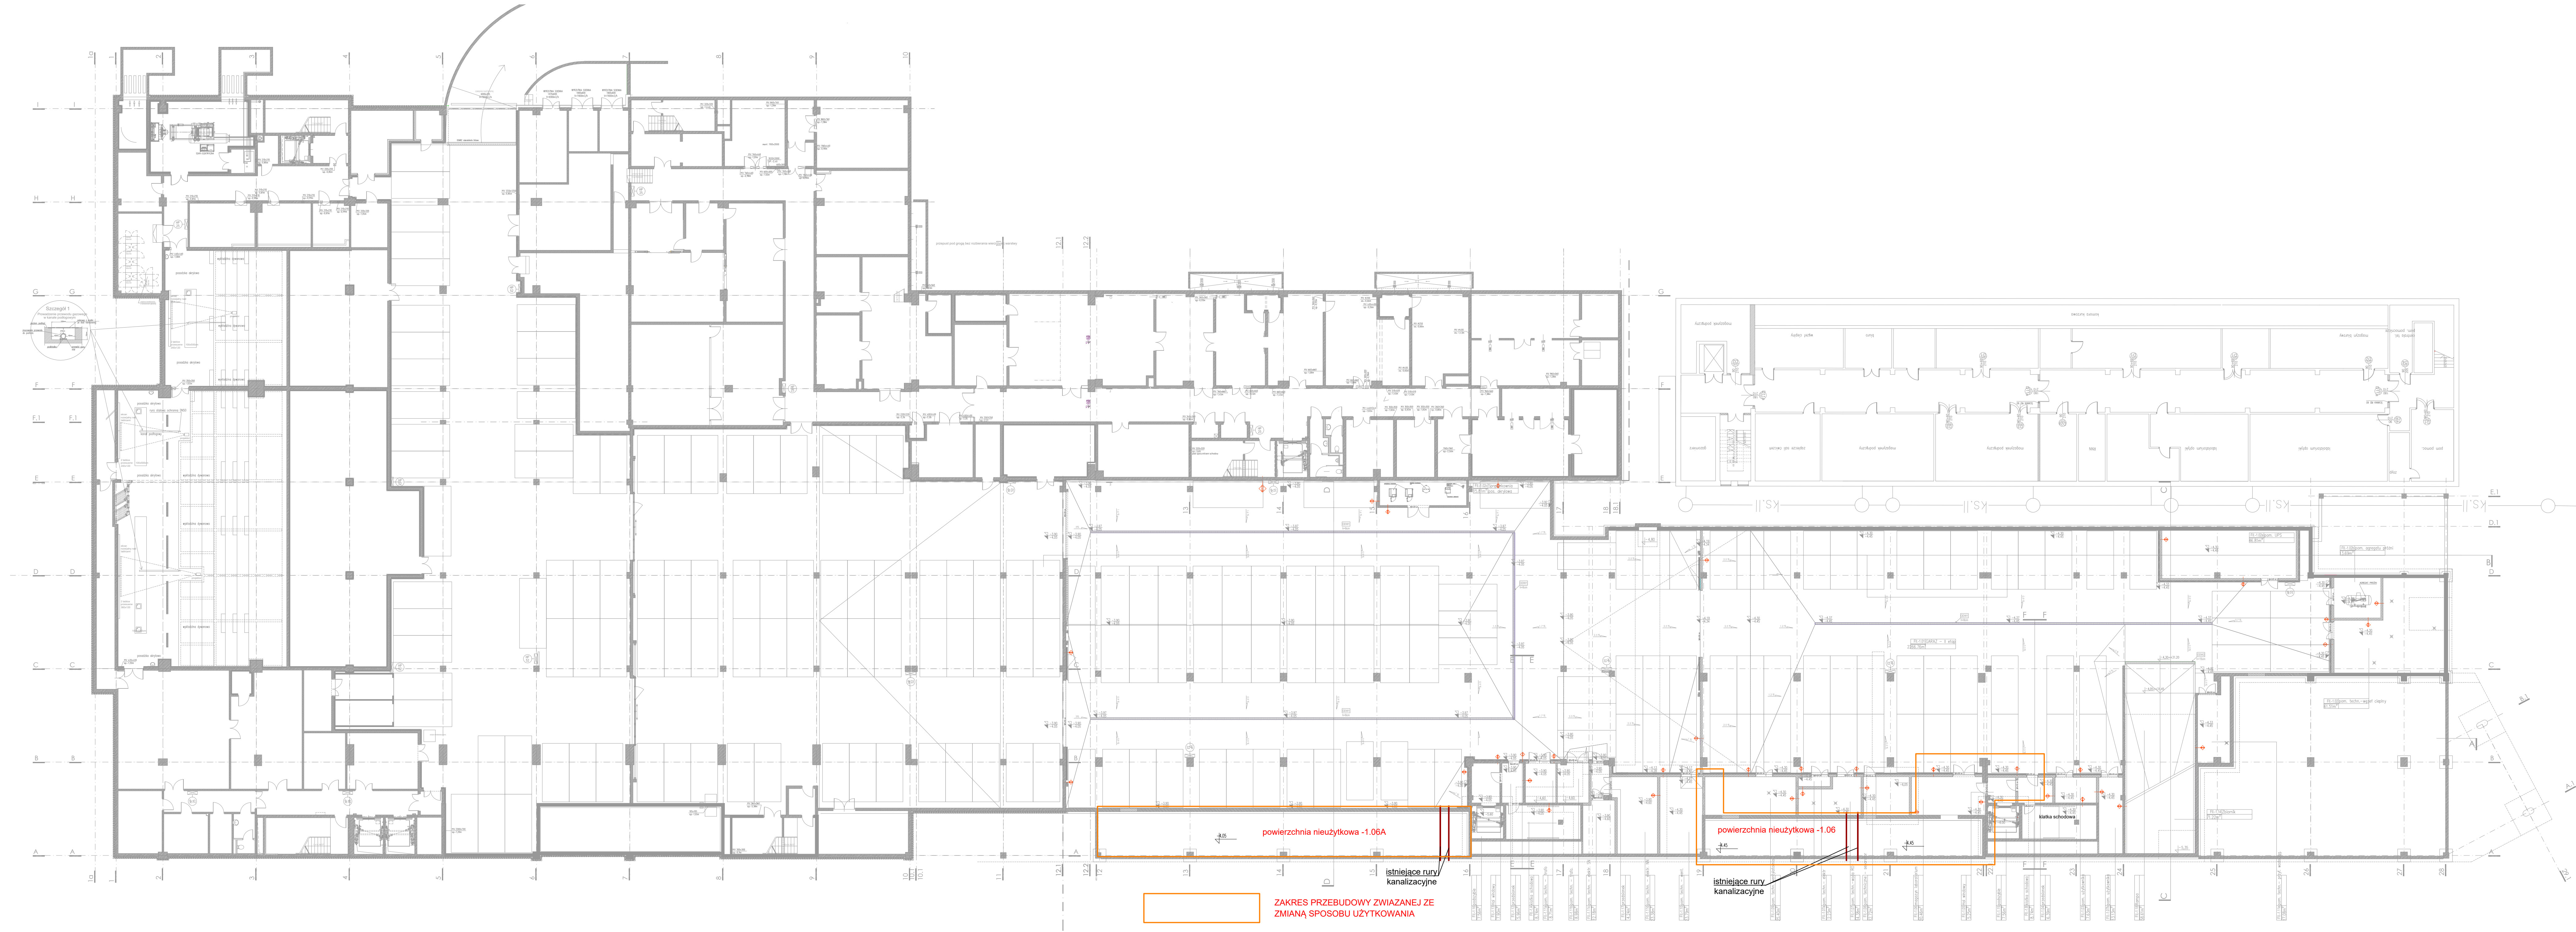



'PROJEKTOWANIE, NADZORY'
JANUSZ KARWAS

ul. Żelazna 16
04-121 Warszawa
NIP: 521 219 82 97

ul. Łukowa 7/43
02-767 Warszawa
www.projrad.pl
biuro@projrad.pl

nr. umowy 370/D111/2025

Nazwa inwestycji: Przebudowa ze zmianą sposobu użytkowania pomieszczeń nieużytkowych na magazyn wyposażenia i sprzętu laboratoryjnego na poziomie -1 budynku Wydziału Fizyki Uniwersytetu Warszawskiego

Inwestor: Uniwersytet Warszawski, ul. Krakowskie Przedmieście 26/28, 00-927 Warszawa

Adres: ul. Ludwika Pasteura 5, 02-093 Warszawa

Faza: PROJEKT TECHNICZNY

Branda: INSTALACJE SANITARNE

Typu/Ryzyku: Rzut pomieszczeń garażu - stan istniejący

Projektował	mgr inż. Janusz Karwas	Data	12.2025	Instalacja	ST-1023-M
Sprawdził	mgr inż. Maciej Karwas	Data	12.2025	Instalacja	MAJ/2024/P
Opracował	mgr inż. Aleksandra Nagabła	Data	12.2025	Instalacja	—

skala 1:200 Rys. 2