


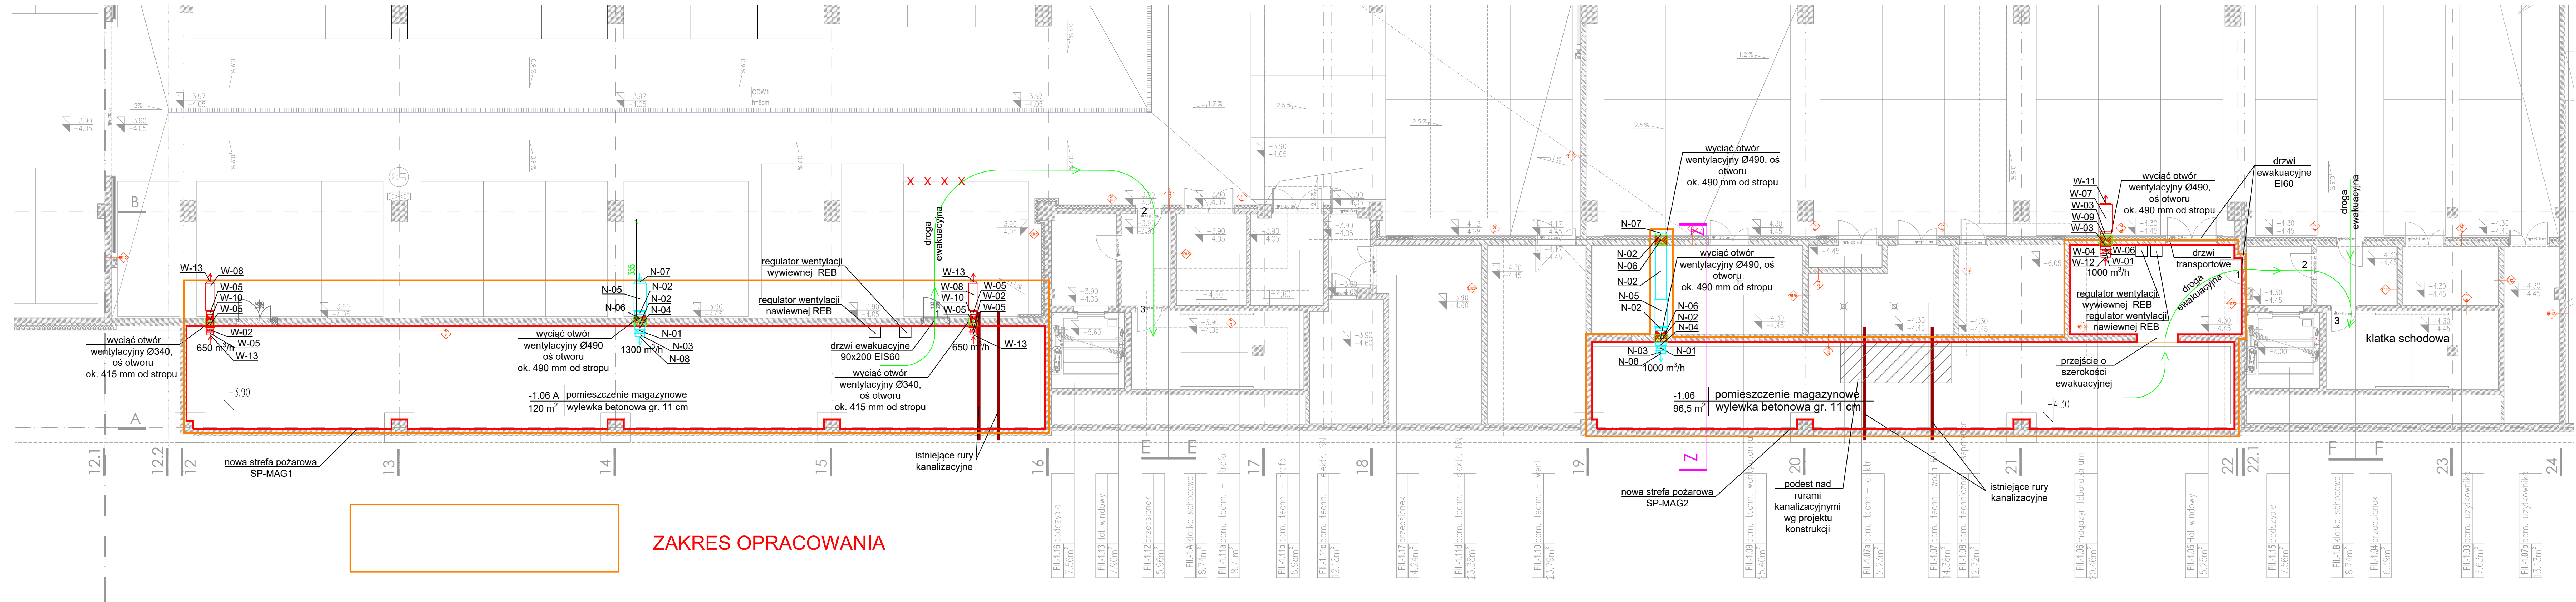

ZAKRES OPRACOWANIA

nr. umowy 370/D/111/2025			
			
Nazwa inwestycji			
Przebudowa ze zmianą sposobu użytkowania pomieszczeń nieużytkowych na magazyn wyposażenia i sprzętu laboratoryjnego na poziomie -1 budynku Wydziału Fizyki Uniwersytetu Warszawskiego			
Inwestor			
Uniwersytet Warszawski, ul. Krakowskie Przedmieście 26/28, 00-927 Warszawa			
Adres			
ul. Ludwika Pasteura 5, 02-093 Warszawa			
Faza			
PROJEKT TECHNICZNY			
Branża			
INSTALACJE SANITARNE			
Tytuł			
Rzut pomieszczeń -1.06, -1.6A - stan projektowany			
Opis			
Projektował	mgr inż. Janusz Karwas	12.2025	instalacyjna ST-1023-88
Sprawił	mgr inż. Maciej Karwas	12.2025	instalacyjna MAZ/0016/PN/2025.02
Opracowała	mgr inż. Aleksandra Nagraba	12.2025	instalacyjna
skala 1:100 Rys. 4			