



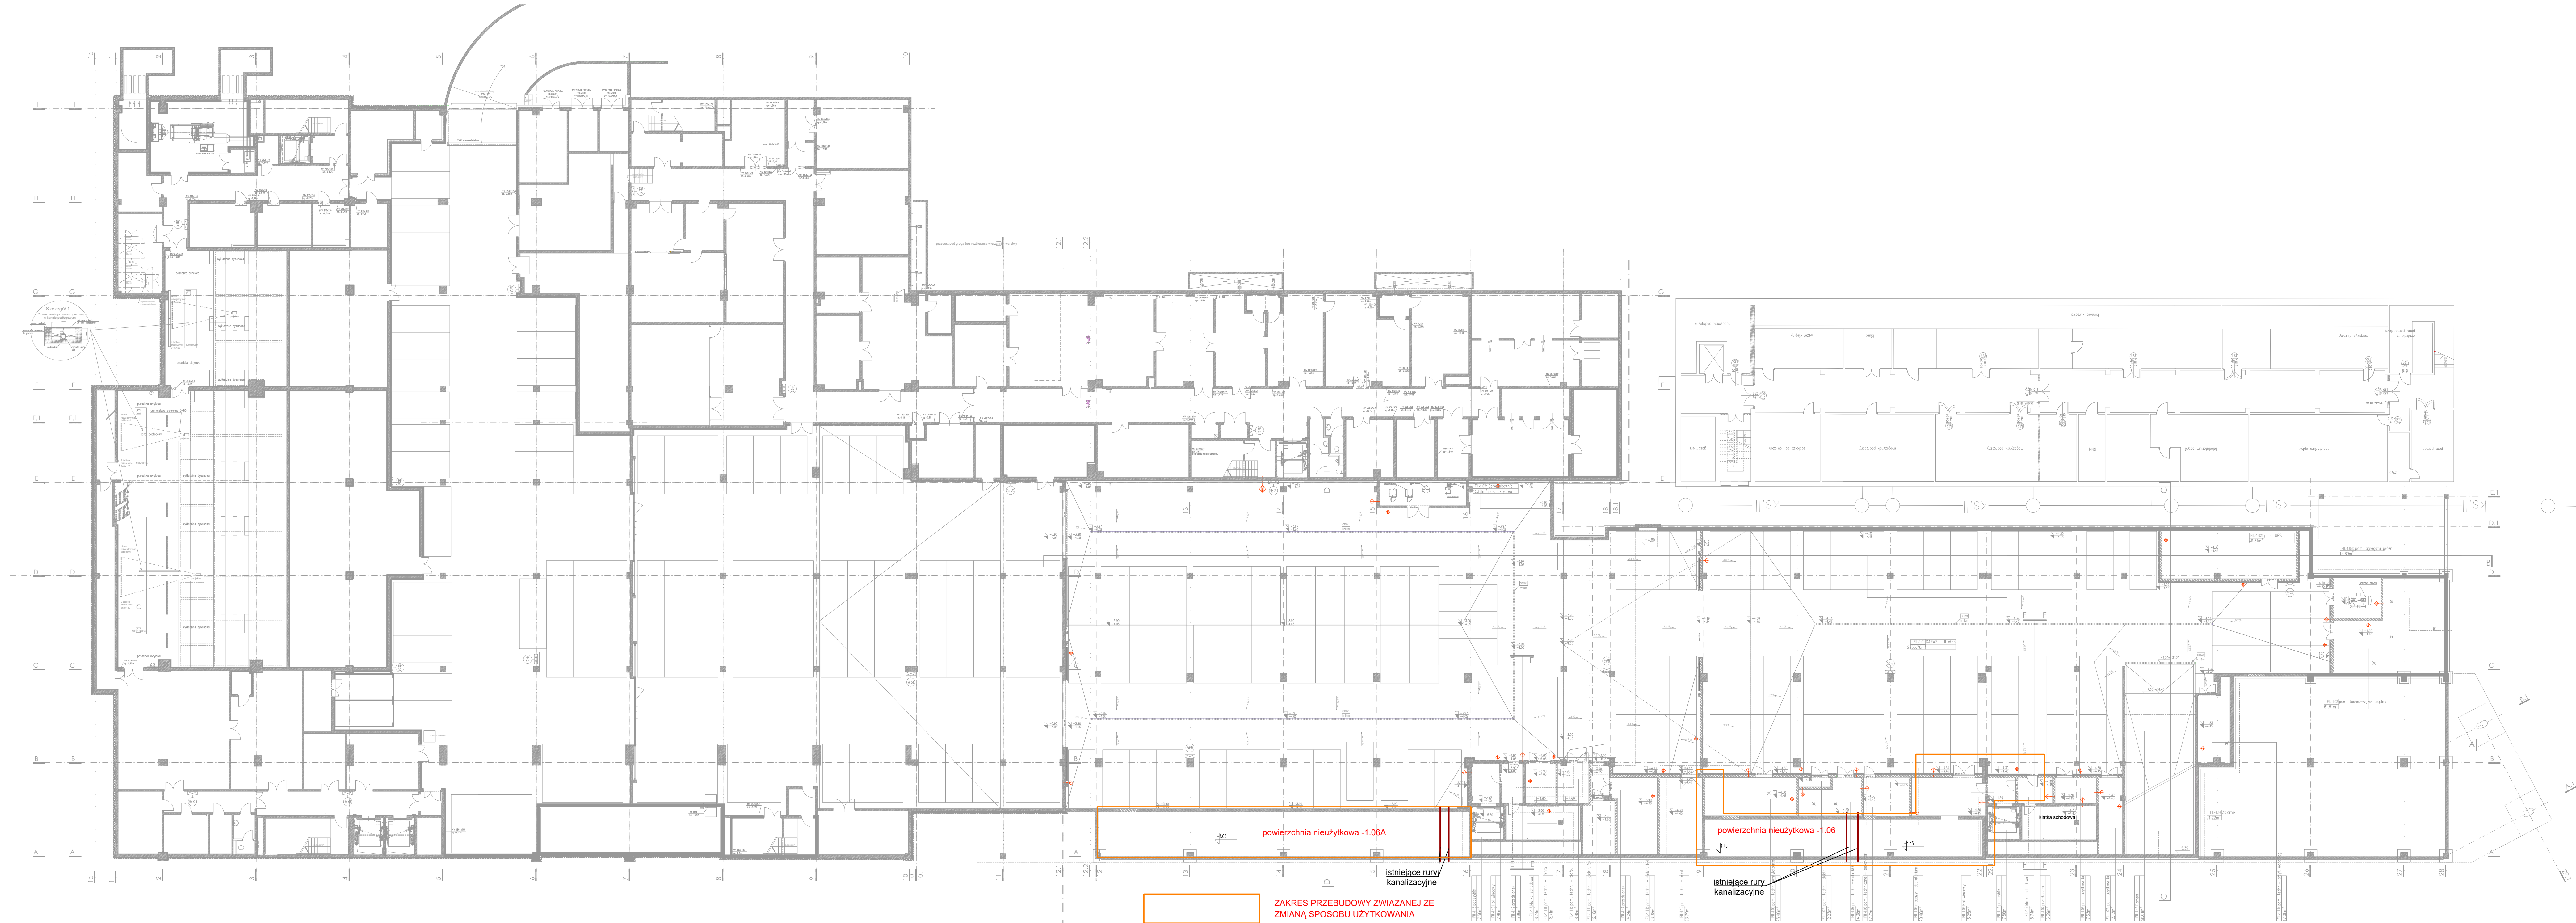

ZAKRES PRZEBUDOWY ZWIĄZANEJ ZE
ZMIANĄ SPOSOBU UŻYTKOWANIA

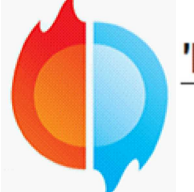

'PROJEKTOWANIE, NADZORY'
JANUSZ KARWAS

ul. Żelazna 16
04-121 Warszawa
NIP: 521 219 82 97

ul. Łukowa 7/43
02-767 Warszawa
www.projrad.pl
biuro@projrad.pl

nr. umowy 370/D111/2025

Przebudowa ze zmianą sposobu użytkowania pomieszczeń
nieużytkowych na magazyn wyposażenia i sprzętu laboratoryjnego
na poziomie -1 budynku Wydziału Fizyki Uniwersytetu Warszawskiego
ul. Ludwika Pasteura 5, 02-093 Warszawa

PROJEKT WYKONAWCZY

INSTALACJE SANITARNE

Rzut pomieszczeń garażu - stan istniejący

Typ	Opis	Data	Stan
Projektował	mgr inż. Janusz Karwas	12.2025	Instalacyjny ST-1023-88
Sprawdził	mgr inż. Maciej Karwas	12.2025	Instalacyjny MAJ/2025/PW/02
Opracował	mgr inż. Aleksandra Nagabła	12.2025	Instalacyjny

skala 1:200 Rys. 2