


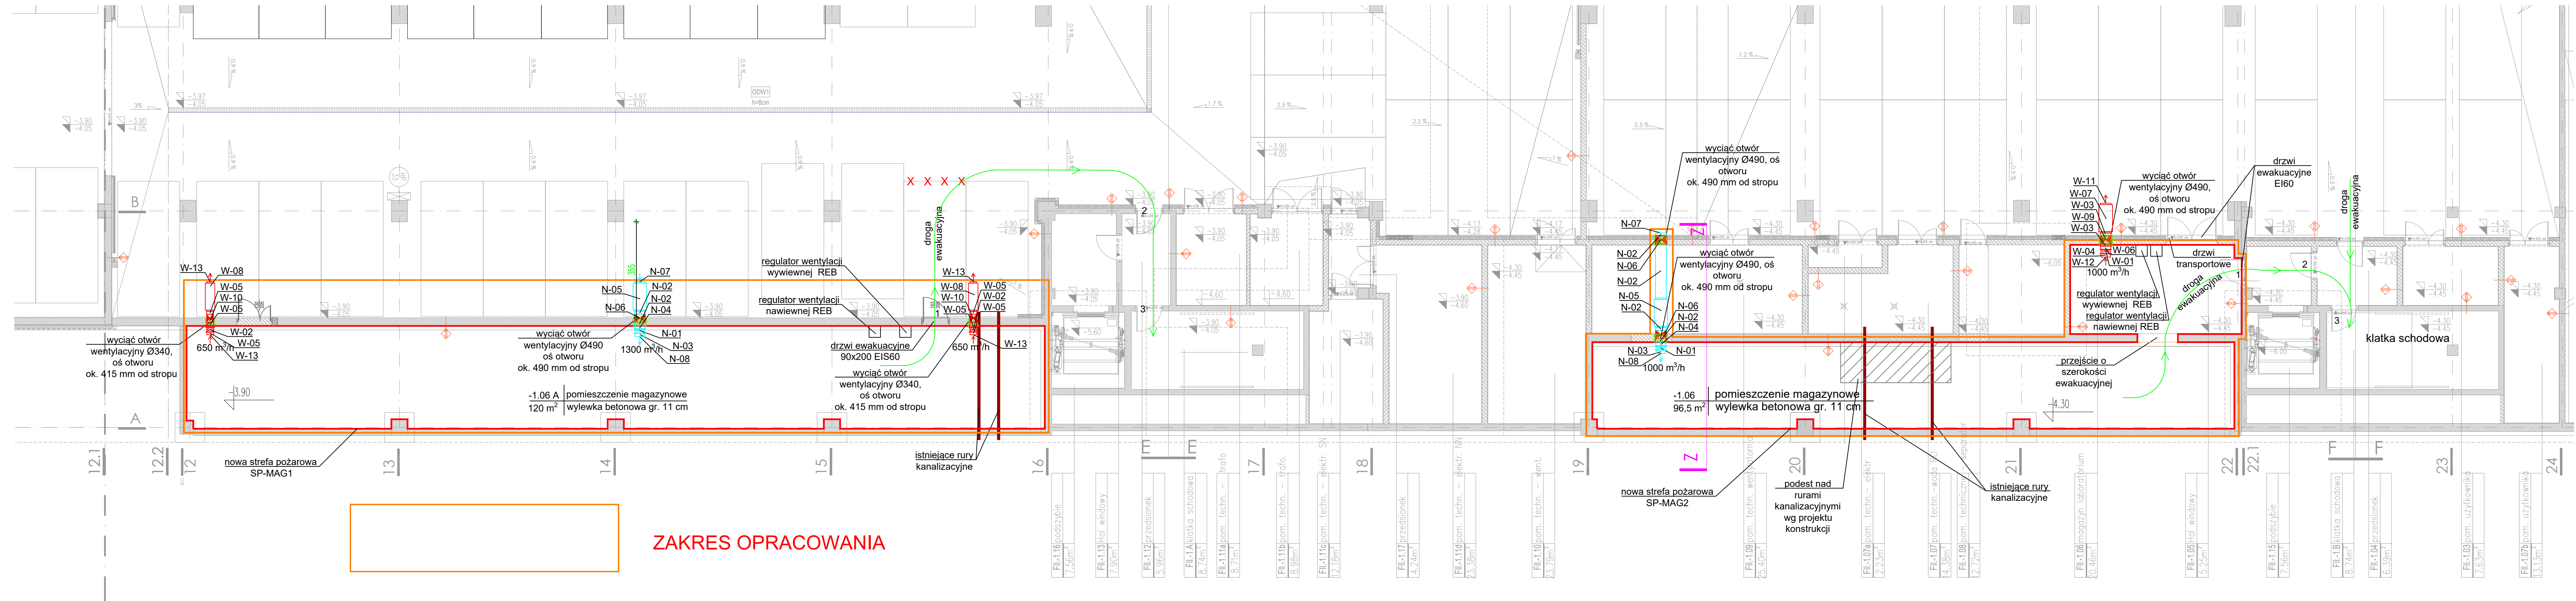

ZAKRES OPRACOWANIA

'PROJEKTOWANIE, NADZORY'
JANUSZ KARWAS

ul. Złocza 16
04-121 Warszawa
NIP: 521 219 82 97
www.projnadz.pl
biuro@projnadz.pl

ul. Łukowa 7/43
02-767 Warszawa
www.projnadz.pl
biuro@projnadz.pl

nr. umowy 370/D111/2025

Nazwa inwestycji: Przebudowa ze zmianą sposobu użytkowania pomieszczeń nieużytkowych na magazyn wyposażenia i sprzętu laboratoryjnego na poziomie -1 budynku Wydziału Fizyki Uniwersytetu Warszawskiego

Investor: Uniwersytet Warszawski, ul. Krakowskie Przedmieście 26/28, 00-927 Warszawa

Adres: ul. Ludwika Pasteura 5, 02-093 Warszawa

Faza: PROJEKT WYKONAWCZY

Branża: INSTALACJE SANITARNE

Tytuł: Rzut pomieszczeń -1.06, -1.6A - stan projektowany

	Imię i Nazwisko	Data	Podpis	Specjalność	Uprawnienia
Projektował	mgr inż. Janusza Karwas	12.2025		instalacyjna	ST-1023-88
Sprawił	mgr inż. Maciej Karwas	12.2025		instalacyjna	MAZ/0016/PW/88.12
Opracowała	mgr inż. Aleksandra Nagraba	12.2025		instalacyjna	—

skala: 1:100 Rys. 4