


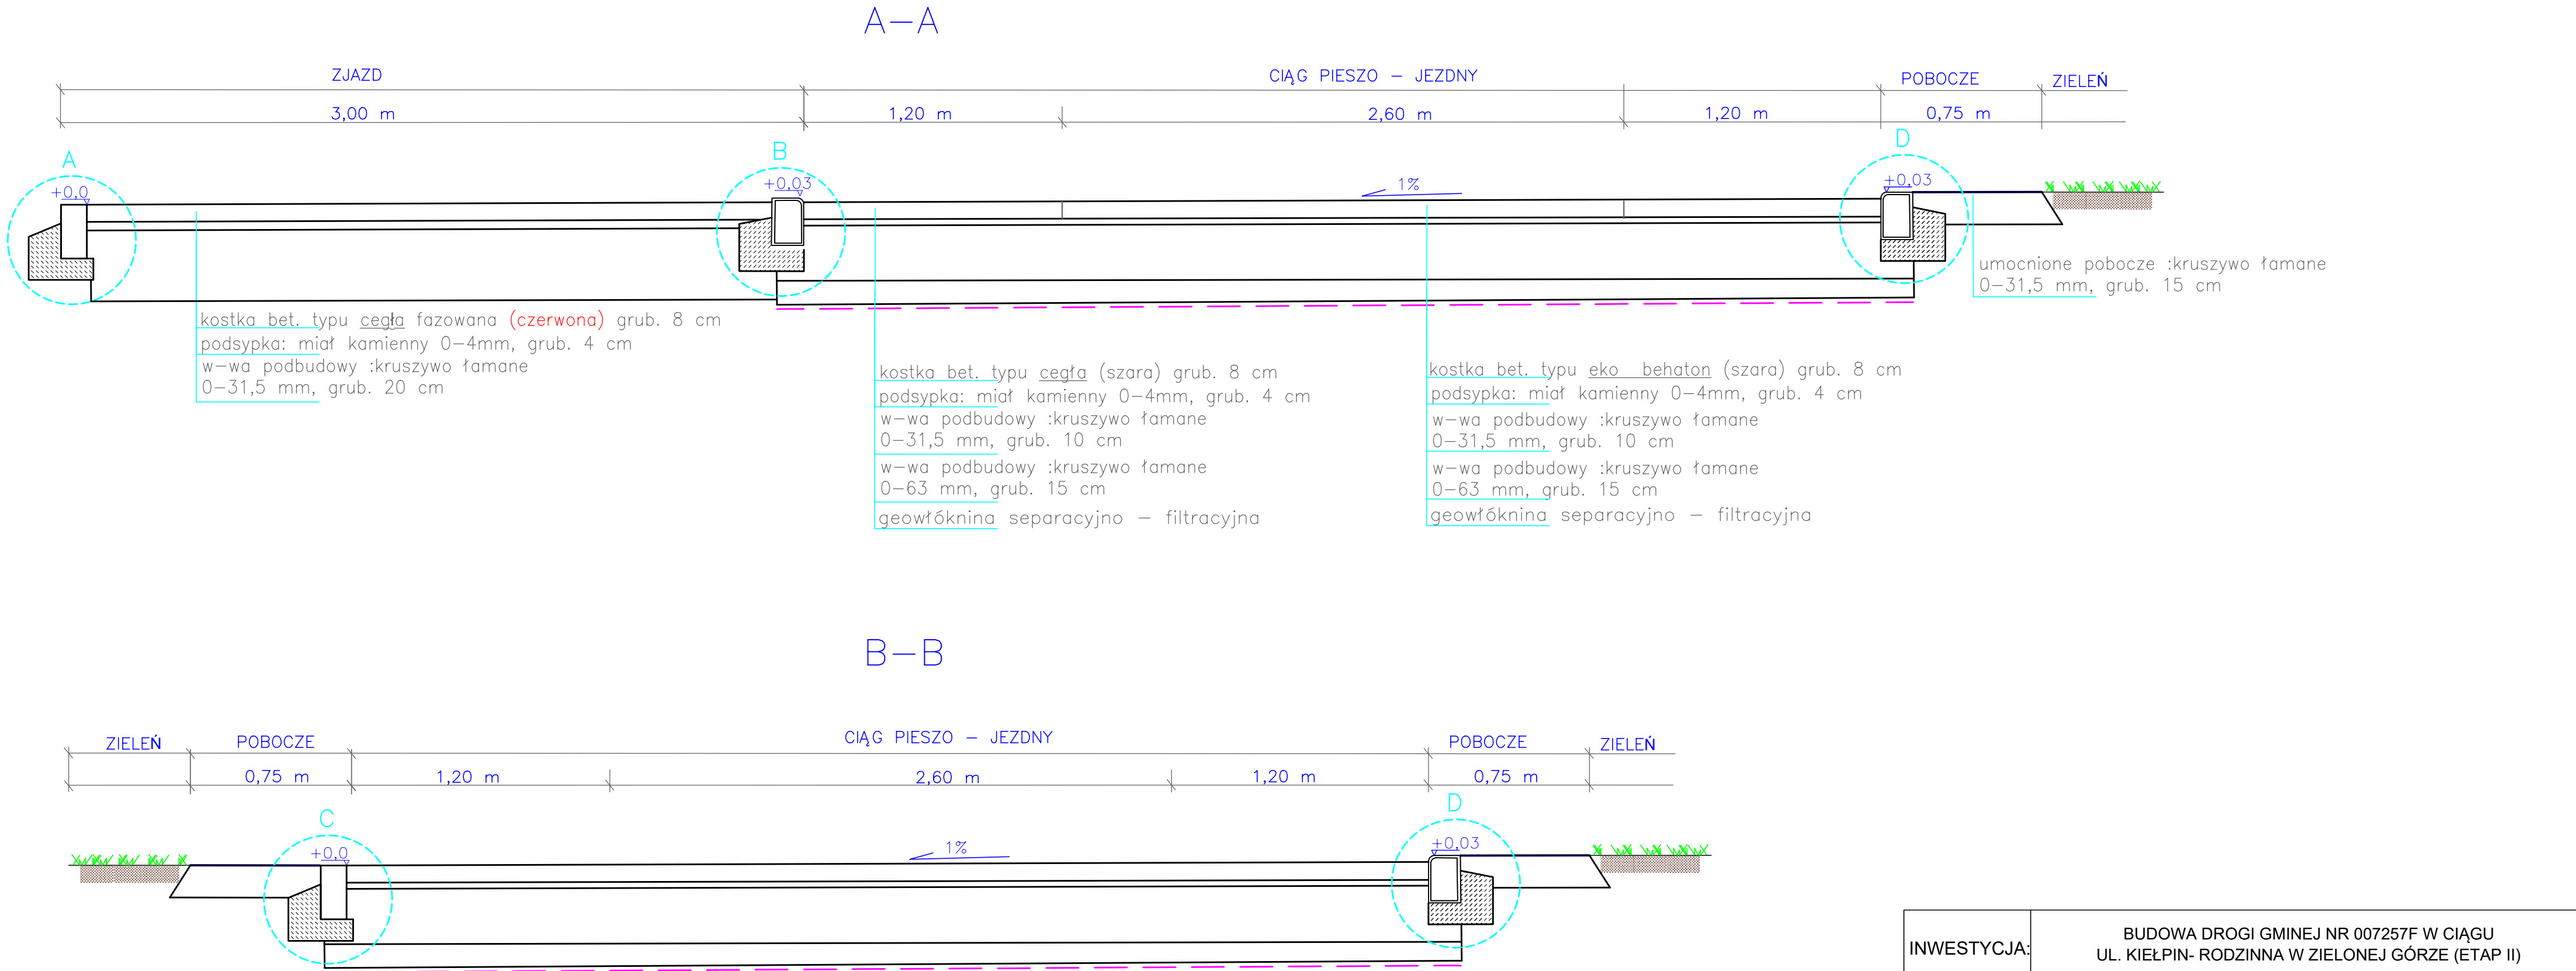

INWESTYCJA:	BUDOWA DROGI GMIENEJ NR 007257F W CIĄGU UL. KIEŁPIN- RODZINNA W ZIELONEJ GÓRZE (ETAP II)		
Tytuł rysunku	PRZEKRÓJ NORMALNY A-A / B-B	RYSUNEK 3	
		SKALA 1:20	
		DATA 06.2026	
IMIĘ I NAZWISKO PROJEKTANTÓW, SPECJALNOŚĆ I NUMER UPRAWNIENÍ BUDOWLANYCH		podpis	
PROJEKTANT	inż. Tadeusz Głapa, upr. bud. ZAP/128/ZOOD/05		