Województwo: Kujawsko – pomorskie [04]
Powiat: chełmiński [0404]
Jednostka ewidencyjna: Stolno [040406_2]
Obręb: Paparzyn [0008]
Działka: 1

MAPA DO CELÓW PROJEKTOWYCH
SKALA 1:500
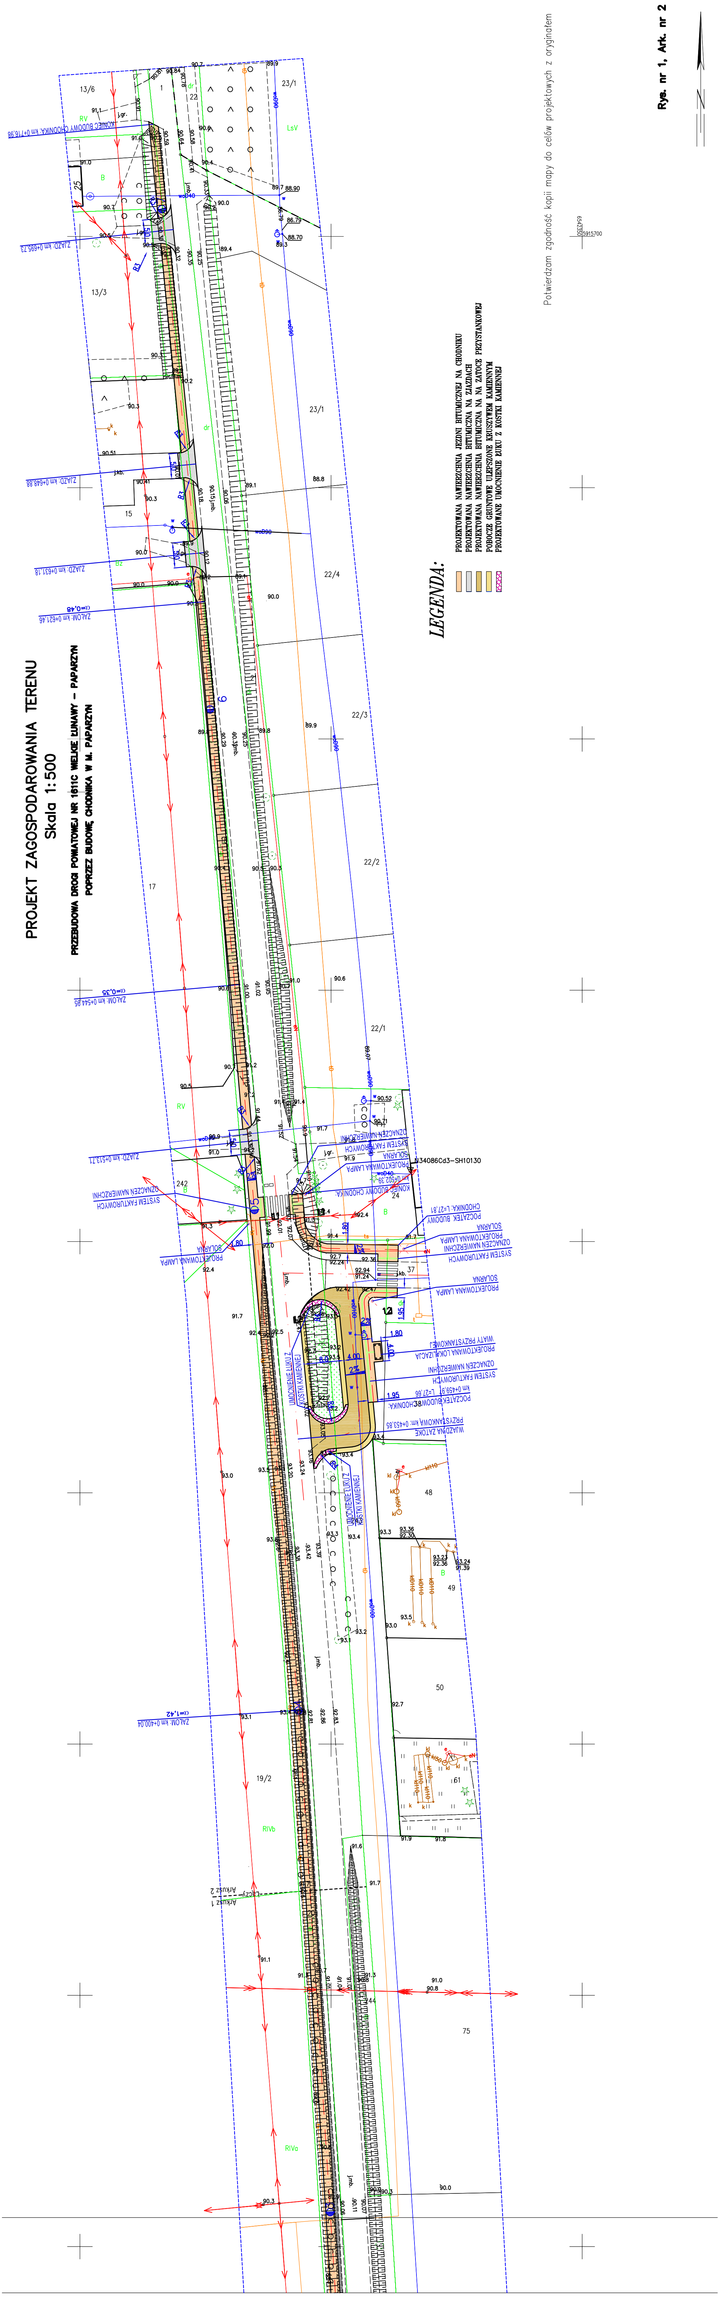
Układ odniesienia: PL-ETRF89, układ wsp. płaskich: PL-2000 strefa 6 (18°), układ wys.: PL-EVRF2007-NH
Obr. Paparzyn, dz. 1, ID: GKN.D.6640.95.2025, KW nie badano
Oświadczenie: Niniejszy dokument został opracowany w wyniku pracy geodezyjnej zgłoszonej w PODGiK w Chełmnie przez :Usługi Geodezyjne Marek Drapczyński, pod numerem: GKN.D.6640.95.2025 i uzyskał pozytywny wynik weryfikacji dnia: 24-03-2025/ nr protokołu weryfikacji: GKN.D.6640.95.2025_9781. Jestem świadomy odpowiedzialności za złożenie fałszywego oświadczenia- kierownik pracy geodezyjnej: Marek Drapczyński nr upr. zow.: 13518