


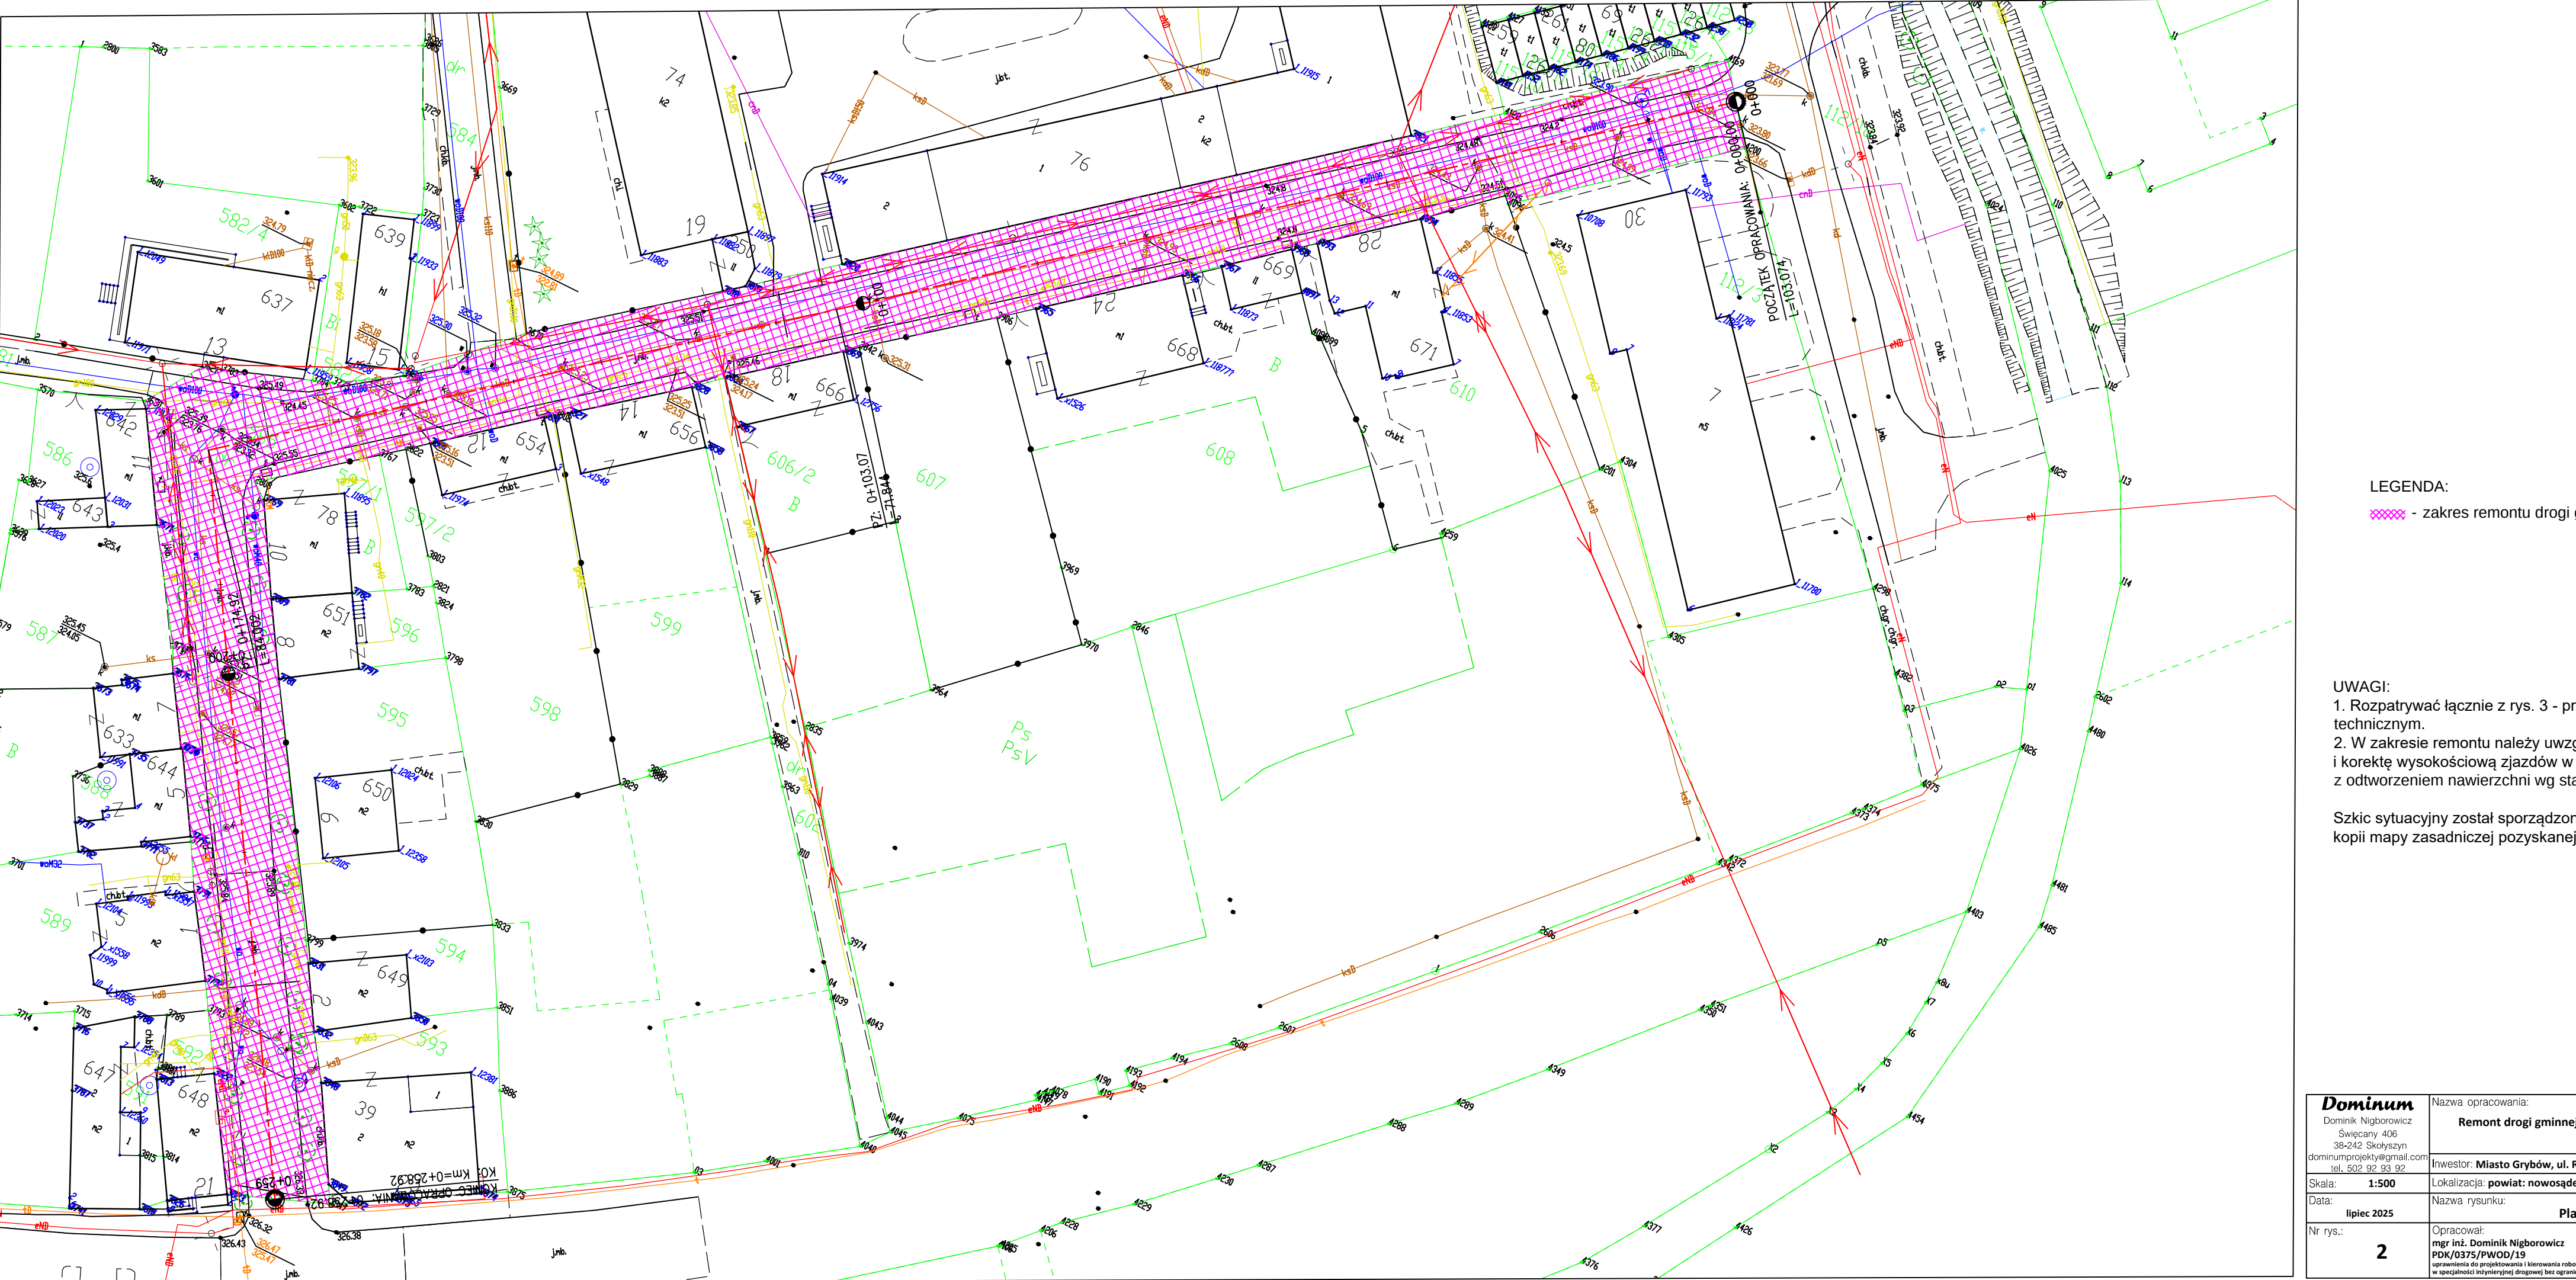

LEGENDA:
- zakres remontu drogi gminnej

UWAGI:
1. Rozpatrywać łącznie z rys. 3 - przekrój typowy oraz opisem technicznym.
2. W zakresie remontu należy uwzględnić uzupełnienie i korektę wysokościową zjazdów w granicach pasa drogowego z odwróceniem nawierzchni wg stanu pierwotnego.

Szkic sytuacyjny został sporządzony na elektronicznej kopii mapy zasadniczej pozyskanej z PODGIK w Nowym Sączu

Nazwa opracowania: Remont drogi gminnej nr 290733K w km 0+000 - 0+258,02 w m. Grybów	
Inwestor: Miasto Grybów, ul. Rynek 12, 33-550 Grybów	
Lokalizacja: powiat nowosądecki, miejscowość Grybów	
Skala: 1:500	
Nr rys.: 2	Nazwa rysunku: Plansza sytuacyjna
Opracował: mgr inż. Dominik Nijborowicz	Popisał: mgr inż. Dominik Nijborowicz
