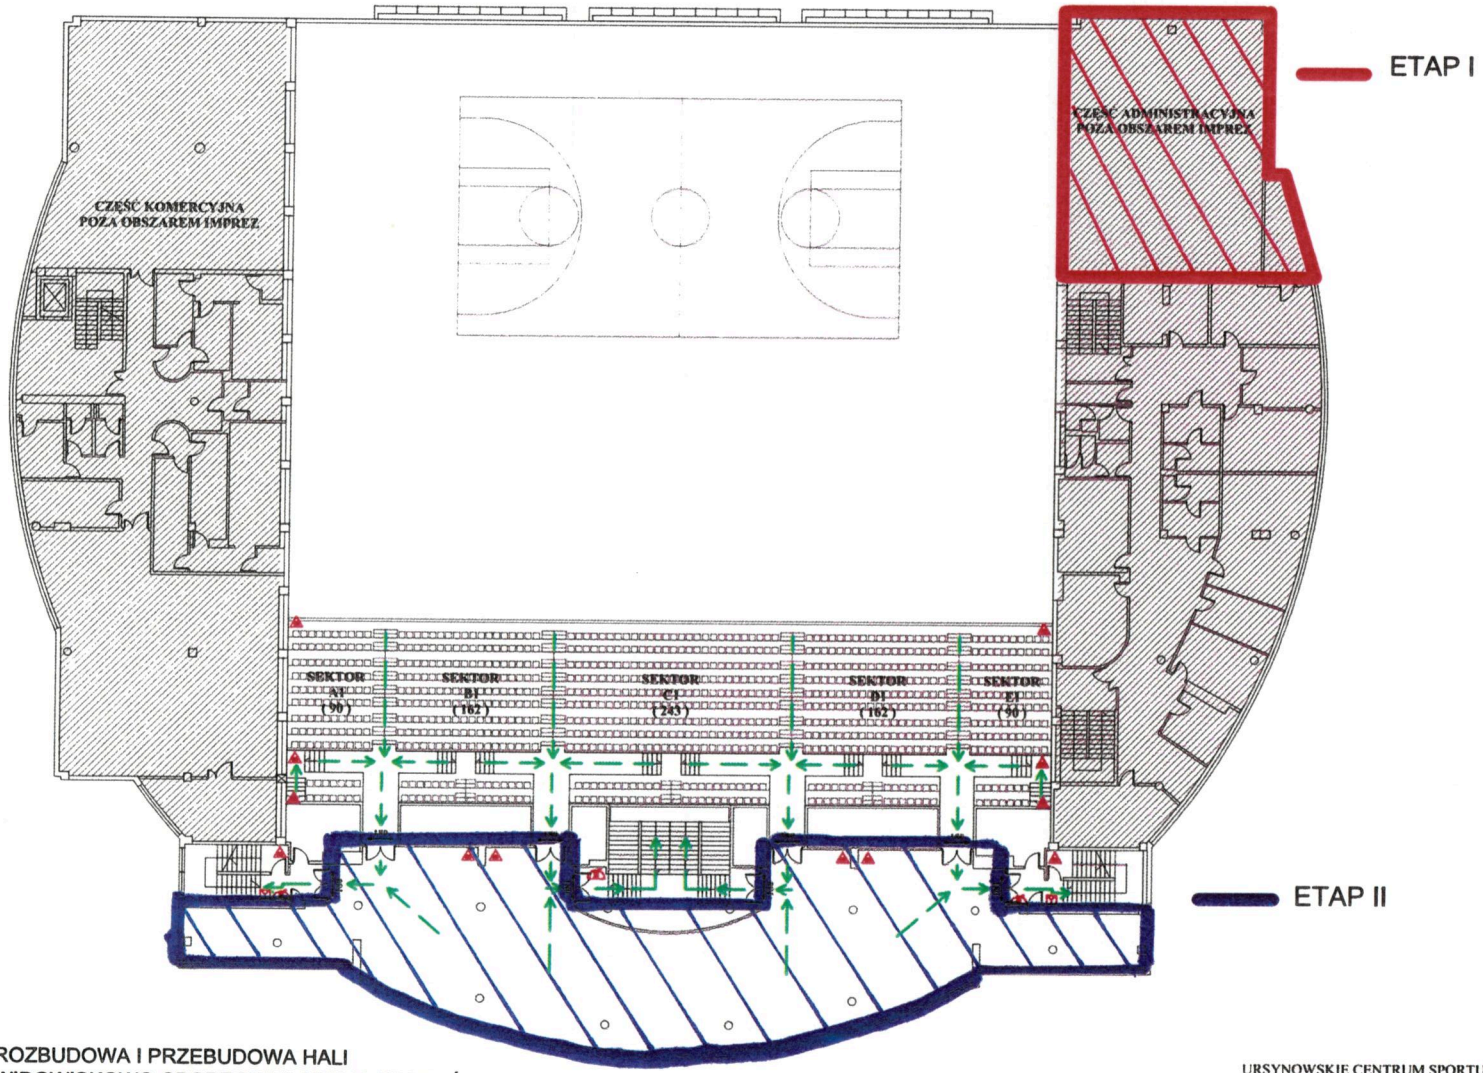


ROZBUDOWA I PRZEBUDOWA HALI
WIDOWISKOWO-SPORTOWEJ ARENA URSYNÓW
WRAZ Z ZAGOSPODAROWANIEM TERENU

OZNACZENIE PLACU BUDOWY

URSYNOWSKIE CENTRUM SPORTU I REKREACJI
UL. PILECKIEGO 122, WARSZAWA