



PRZEKRÓJ A-A

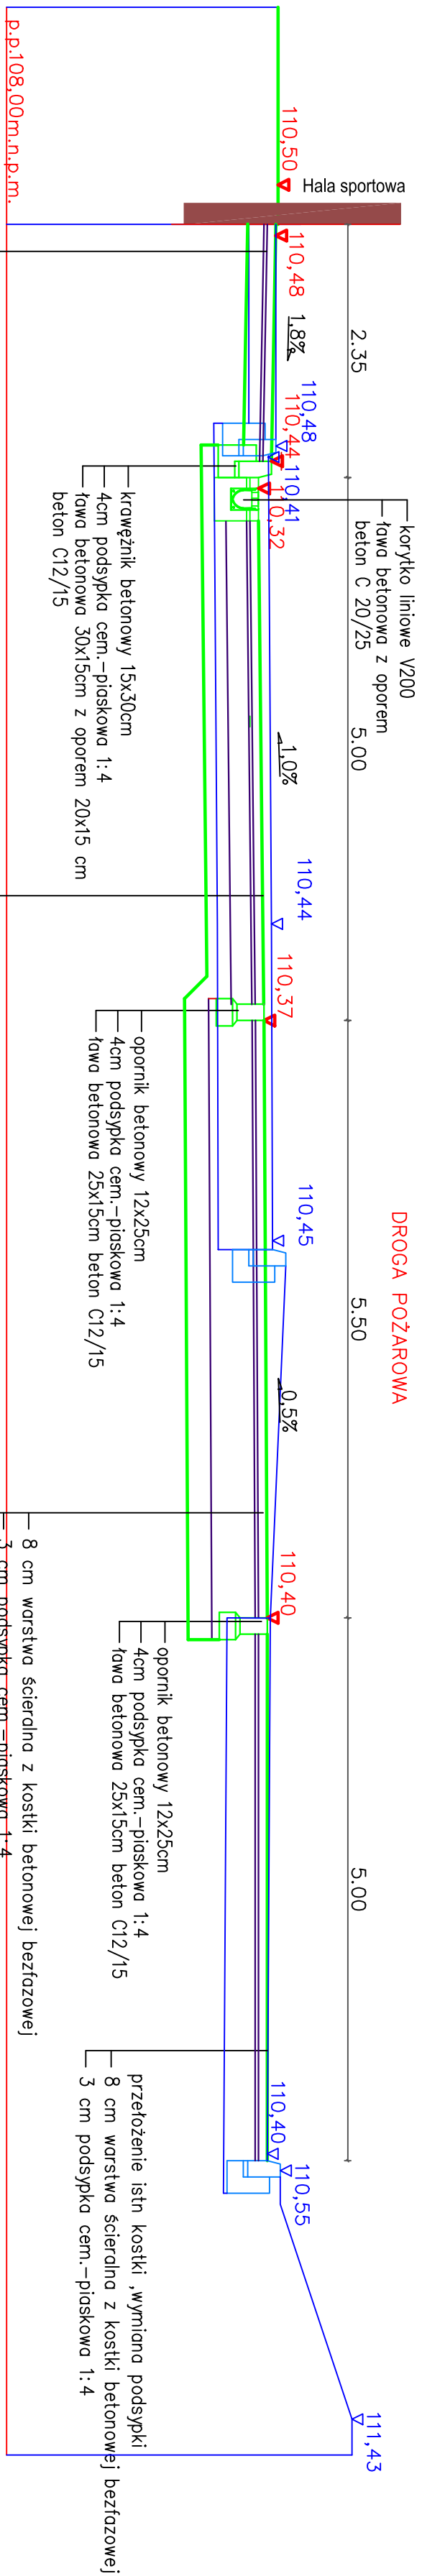

PRZEKRÓJ C-C

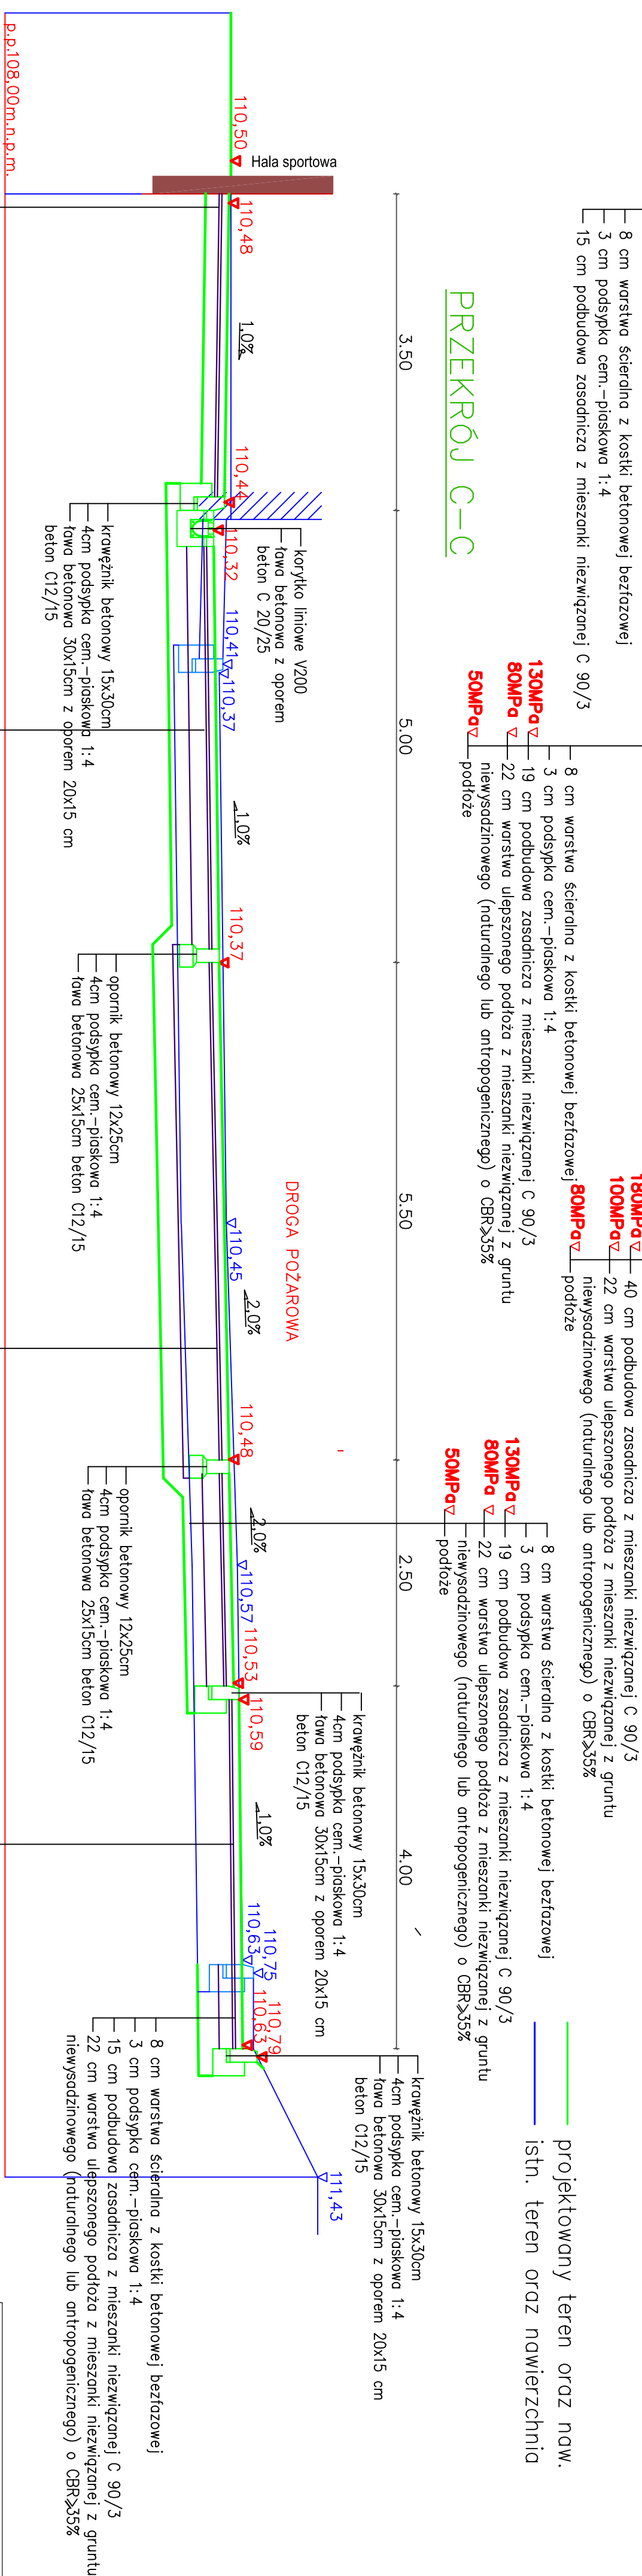

PRACOWNIA AUTORSKA PAB PROJEKTOWANIA ARCHYTEKTONICZNO-BUDOWLANOEGO					
PROJEKT TECHNICZNY	1:40	MAJ 2016 R.	BR 45		