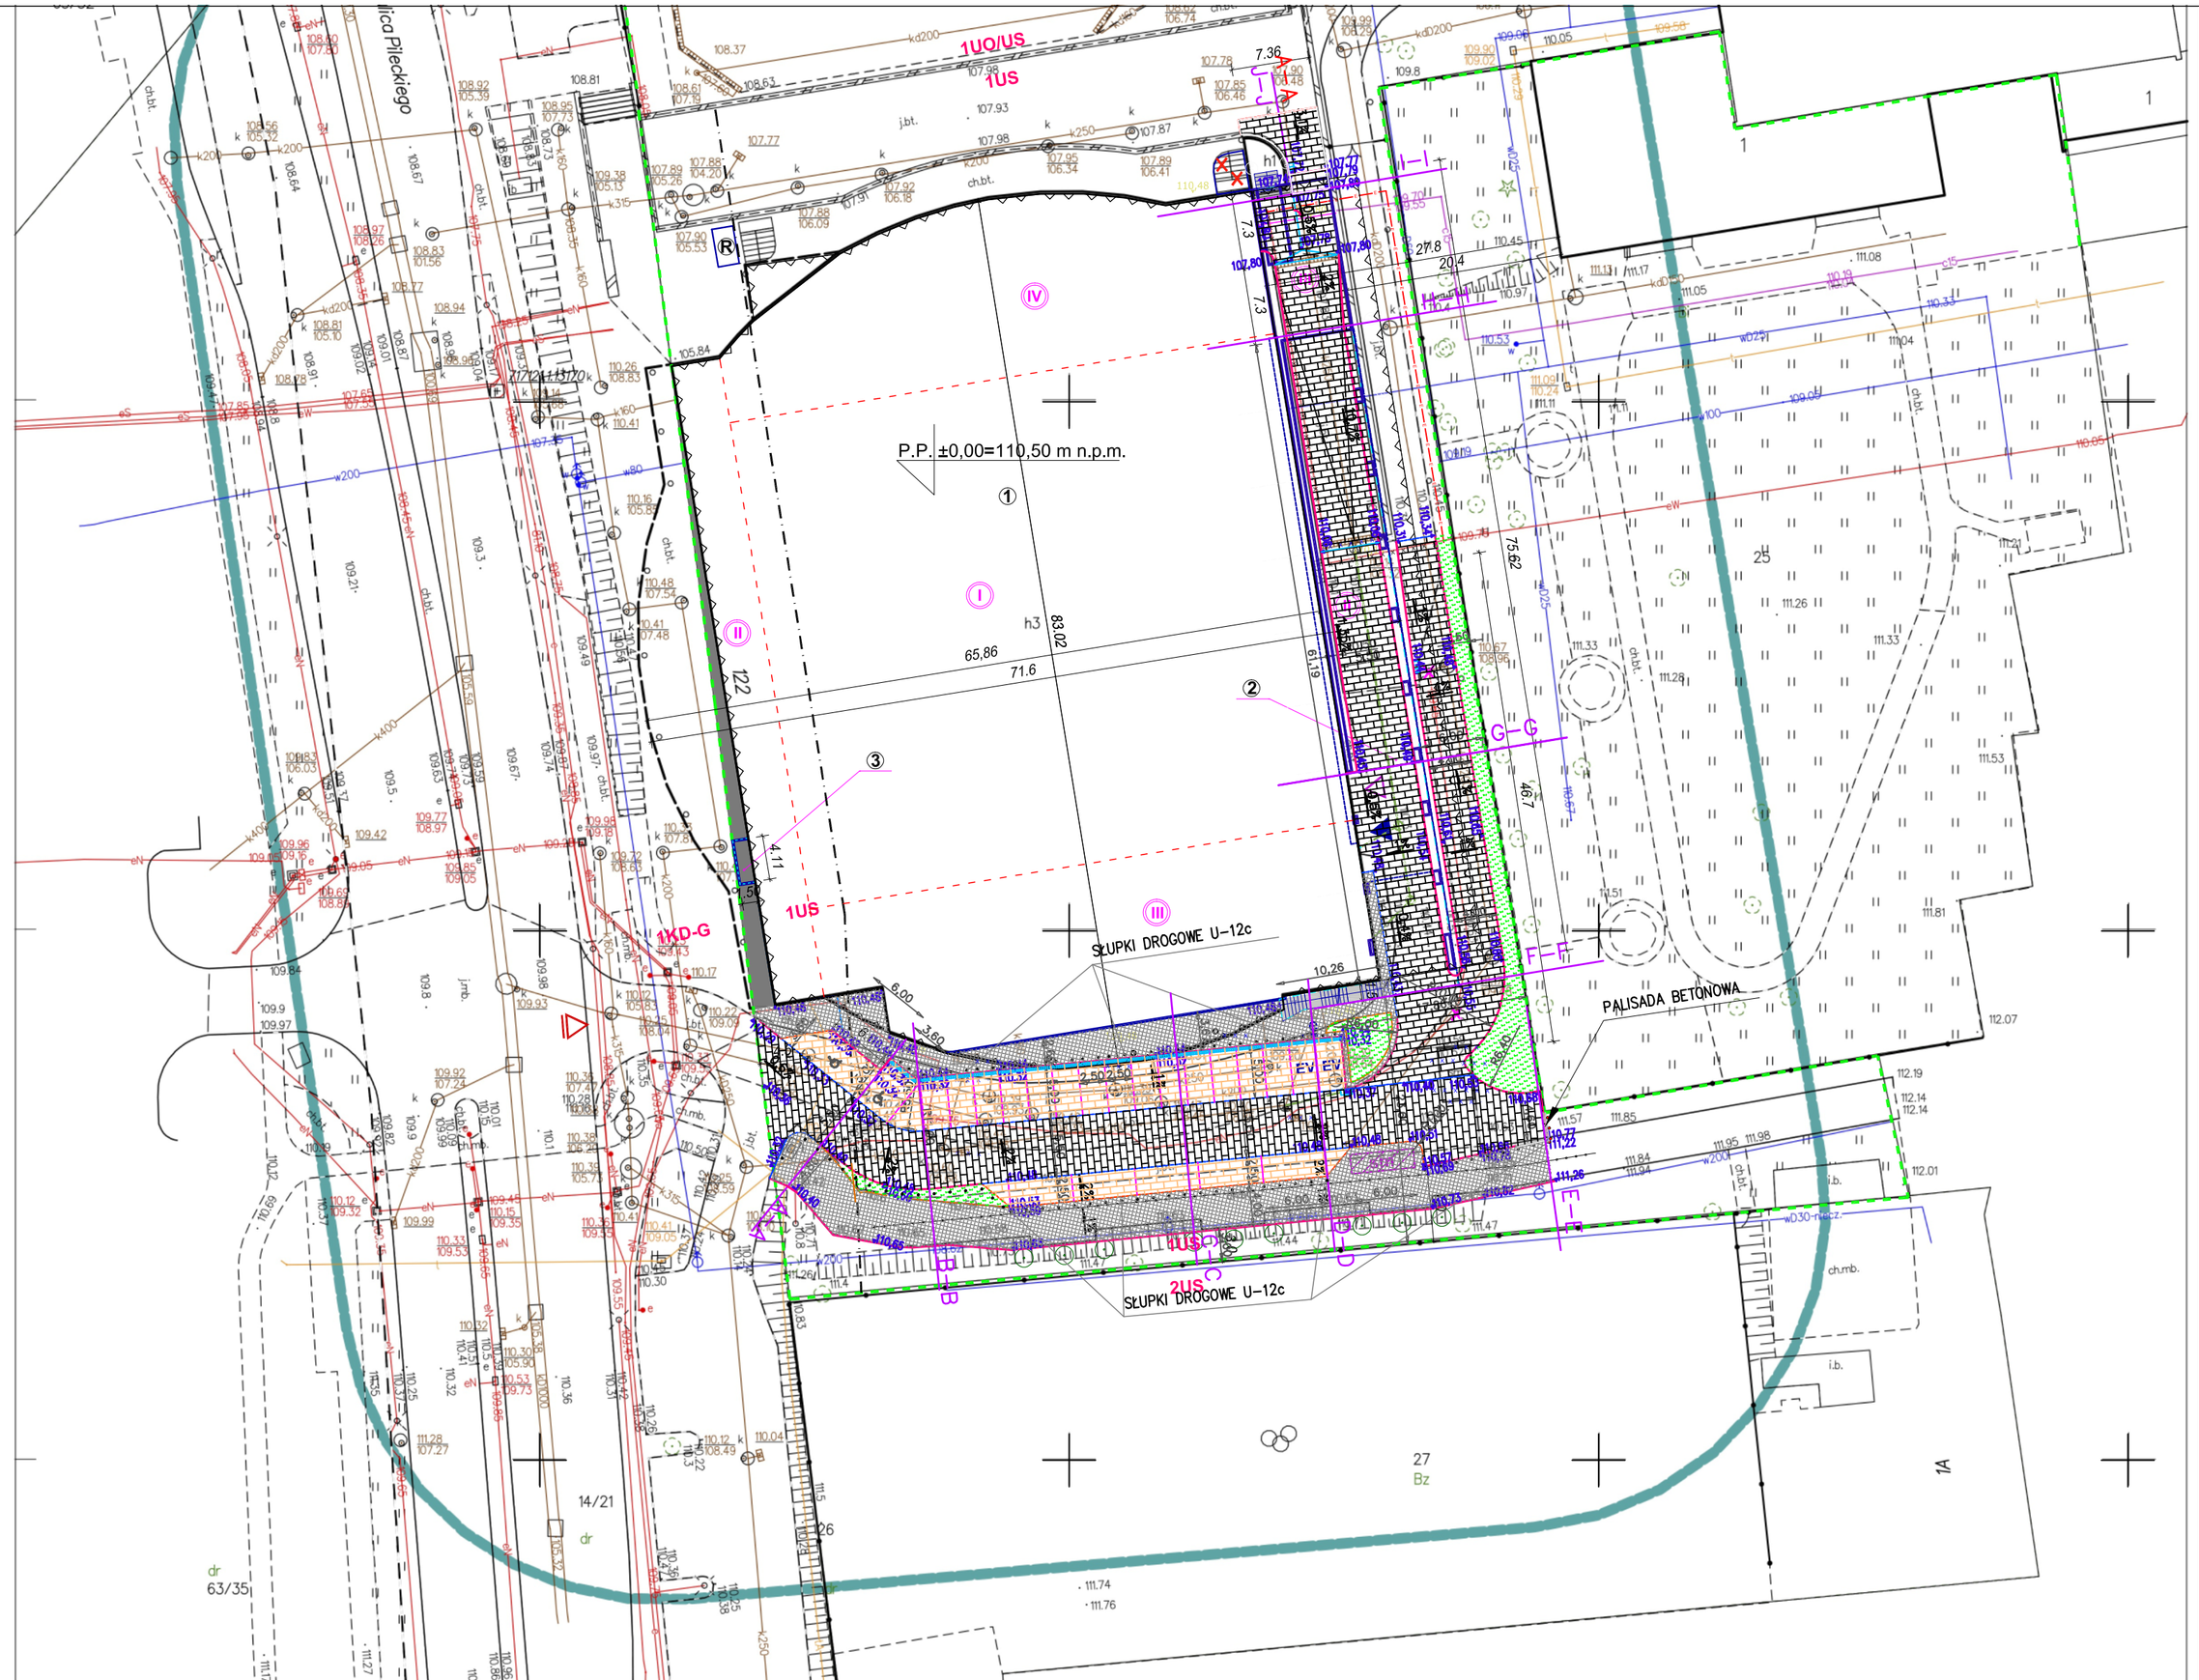


**Oświadczam, że niniejszy dokument został opracowany w wyniku prac geodezyjnych i kartograficznych, których rezultaty zawiera operat techniczny wpisany do ewidencji materiałów państwowego zasobu geodezyjnego i kartograficznego. Jednocześnie informuję, że jestem świadomy odpowiedzialności karnej za złożenie fałszywego oświadczenia.**

| | |
|---|---|
| Identyfikator prac geodezyjnych | BG-WOZ-OZ.6640.1556.2025.PGE |
| Ogran prowadzący państwowy zasób geodezyjny i kartograficzny | Prezydent M.St. Warszawy |
| Wykonawca prac geodezyjnych | LIMBUS Usługi Geodezyjne Krzysztof Podrażka ul. 1 Maja 8/33 02-495 Warszawa |
| Identyfikator ewidencyjny materiału zasobu | P.1465.2025.2110 |
| Data wpisania operatu technicznego do ewidencji materiałów zasobu | 25.02.2025 r. |
| Numer protokołu pozytywnej weryfikacji wyników zgłoszonych prac geodezyjnych oraz data sporządzenia | BG-WOZ-OZ.6640.1556.2025.PGE_130801 z dn. 25.02.2025r. |
| Imię, nazwisko, nr uprawnień i podpis geodety uprawnionego | GEODETA UPRAWNIONY mgr inż. Krzysztof Podrażka Upr. Nr 22546 Krzysztof Podrażka |

Signature Not Verified
Dokument podpisany przez Krzysztof Witold Podrażka
Data: 2025.09.11 12:53:15 CEST

## MAPA DO CELÓW PROJEKTOWYCH

| | | |
|---|---|---|
| Oznaczenie kancelaryjne zgłoszenia pracy geodezyjnej | | BG-WOZ-OZ.6640.1556.2025.PGE |
| Miejscowość | M.St. Warszawa, dziel. Ursynów ul. Pileckiego 122 | |
| Jednostka ewidencyjna | identyfikator | 146513_8 |
| | nazwa | Ursynów |
| Obręb ewidencyjny | identyfikator | 146513_8.1021 |
| | nazwa | 1-10-21 |
| Skala mapy | | 1:500 |
| Sekcja z.m.m. | | Mapa numeryczna |
| Nazwa układu współrzędnych | prostokątnych płaskich | PL-2000 |
| | wysokości | PL-EVRF2007-NH |
| Oznaczenie granic obszaru, który był przedmiotem aktualizacji | | |
| Służebności gruntowe mające wpływ na zagospodarowanie gruntów zlokalizowanych w granicach projektowanej inwestycji | | Nie badano |
| Kontur użytku gruntowego, który nie jest ujawniony w bazie danych ewidencji gruntów i budynków | | brak |
| Nie wyklucza się istnienia w terenie innych, nie wykazanych na niniejszej mapie, urządzeń podziemnych, które nie były zgłoszone do inwentaryzacji. | | |

LIMBUS
USŁUGI GEODEZYJNE
Krzysztof Podrażka
ul. 1 Maja 8/33, 02-495 Warszawa
NIP: 971-064-08-60, REGON 141815230
Tel.: 0698 498 735

(pieczątka firmowa)

Warszawa, dn.25.02.2025r.

GEODETA UPRAWNIONY
mgr inż. Krzysztof Podrażka
Upr. Nr 22546
Krzysztof Podrażka

(pieczątka i podpis geodety uprawnionego)

## LEGENDA:

OBIEKTY:

1. Istniejący budynek Arena Ursynów
2. Projektowana rozbudowa
3. Projektowane windy

OZNACZENIA GRAFICZNE:

- Granica działki
- Projektowana rozbudowa
- Istniejące budynki
- Zmiana lokalizacji istniejącej osłony śmietnikowej
- Nawierzchnia dróg z kostki betonowej
- Nawierzchnia stanowisk parkingowych z kostki betonowej
- Nawierzchnia chodnika i ciągu pieszo rowerowego z kostki betonowej
- Krawężnik betonowy 15x30cm odkrycie 12 cm
- Krawężnik betonowy 15x30cm odkrycie 6 cm
- Opornik betonowy 12x25 cm
- Obrzeże betonowe 8x30cm
- Korytko liniowe
- Studzienka drogowa
- Słupki drogowe
- Palisada betonowa
- Stanowisko parkingowe na kartę postojową
- EV Miejsce parkingowe z możliwością ładowania samochodów elektrycznych
- Warstwice co 2 cm
- Warstwice co 10 cm

PRACOWNIA AUTORSKA PROJEKTOWANIA ARCHITEKTONICZNO–BUDOWLANEGO PAB

| | Funkcja | Nazwisko | Podpis |
|---|---|---|---|
| MIASTO STOŁECZNE WARSZAWA 00-950 WARSZAWA, PLAC BANKOWY 3/5 | Gen. projektant Nr uprawnień | mgr inż. arch. ZBIGNIEW DROBNIAK UAN 293/84 | |
| URSYNOWSKIE CENTRYM SPORTU I REKREACJI 02-781 WARSZAWA, UL. PILECKIEGO 122 | Projektant dróg, parkingów Nr uprawnień | inż. ZDZISŁAW PAULI UAN 71/85 | |
| ROZBUDOWA I PRZEBUDOWA HALI WIDOWISKOWO-SPORTOWEJ "ARENA URSYNÓW" 02-781 WARSZAWA, UL. PILECKIEGO 122 | | | |
| PLAN SYTUACYJNY | Sprawdził Nr uprawnień | mgr inż. DOROTA SŁOWIAK UAN 152/2002 | |
| DROGOWA | Skala | Data | Nr rysunku |
| PROJEKT TECHNICZNY | 1:500 | MARZEC 2026 | DR-01 |