


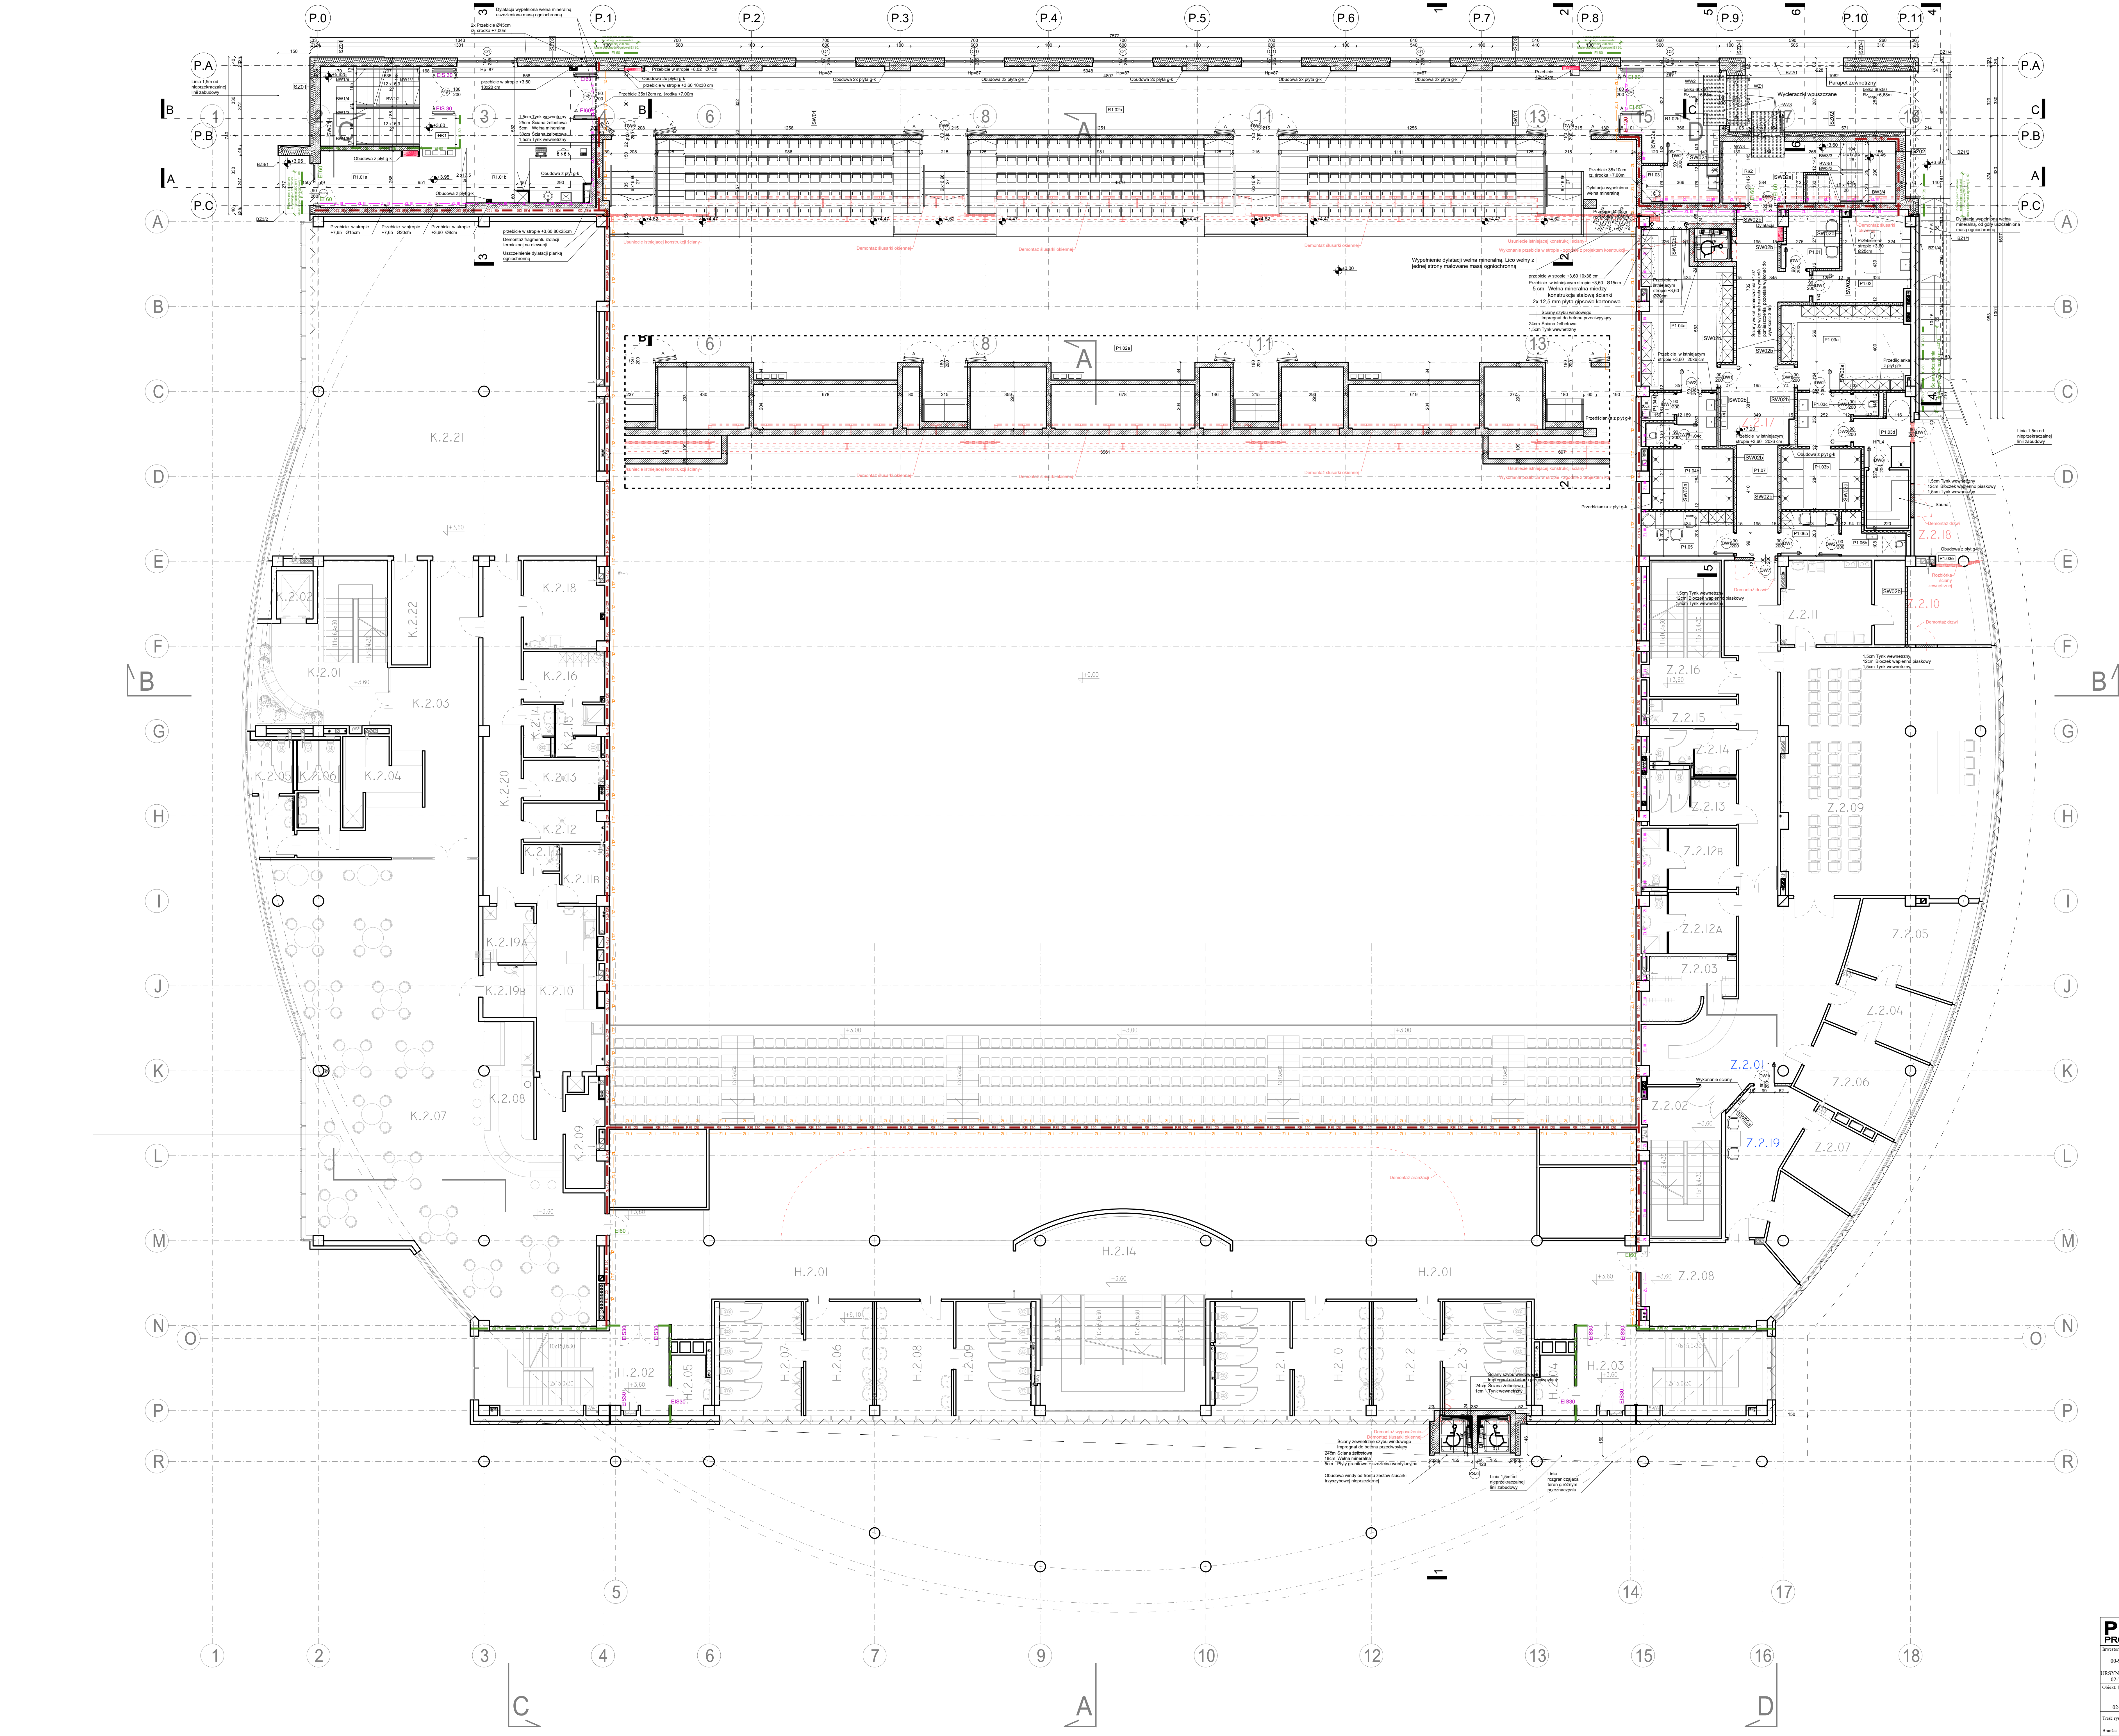

ZESTAWIENIE POMIESZCZEŃ		
CZĘŚĆ HALOWA		
OZNACZ.	FUNKCJA	POWIERZCHNIA
H.2.01	KOMUNIKACJA	180,3
H.2.02	KŁATKA SCHODOWA	31,6
H.2.03	KŁATKA SCHODOWA	31,6
H.2.04	POMIESZCZENIE PORZĄDKOWE	4,9
H.2.05	POMIESZCZENIE PORZĄDKOWE	4,9
H.2.06	PRZEDSIÓNEK	16,8
H.2.07	WC MĘSKIE	20,9
H.2.08	PRZEDSIÓNEK	19,2
H.2.09	WC DAMSKIE	19,0
H.2.10	PRZEDSIÓNEK	19,2
H.2.11	WC DAMSKIE	19,0
H.2.12	PRZEDSIÓNEK	19,2
H.2.13	WC MĘSKIE	20,9
H.2.14	KŁATKA SCHODOWA	77,2
H.2.15	FRAGMENT WIDOWY	---
CZĘŚĆ ZAPLECZA SPORTOWEGO I ADMINISTRACJI		
OZNACZ.	FUNKCJA	POWIERZCHNIA
Z.2.01	KOMUNIKACJA	86,6
Z.2.02	KŁATKA SCHODOWA	24,9
Z.2.03	SZATNIA	10,9
Z.2.04	SEKRETARIAT	14,5
Z.2.05	GABINET DYREKTORA UCSR	21,8
Z.2.06	GABINET ZASTĘPCY DYREKTORA UCSR	19,2
Z.2.07	POKÓJ RADY PRAWNEGO	13,8
Z.2.08	POKÓJ KIEROWNIKA OBIEKTU	27,4
Z.2.09	SALA KONFERENCYJNA	115,8
Z.2.10	ZAPLECZE SALI KONFERENCYJNEJ	20,0
Z.2.11	ZAPLECZE SALI KONFERENCYJNEJ	12,7
Z.2.12A	POKÓJ SEDZÓW Z ZESPOŁEM SANITARNYM	12,7
Z.2.12B	POKÓJ SEDZÓW Z ZESPOŁEM SANITARNYM	12,5
Z.2.13	WC DAMSKIE	9,7
Z.2.14	WC MĘSKIE	7,6
Z.2.15	POMIESZCZENIE PORZĄDKOWE	5,2
Z.2.16	KŁATKA SCHODOWA	23,7
Z.2.17	SALA TRENINGOWA (ROZGRZEWKI)	200,4
Z.2.18	MAGAZYN SPRZĘTU	14,6
Z.2.19	POCZĘKALNIA	14,6

Zestawienie powierzchni projektowanej rozbudowy				
Nr pom.	Nazwa pomieszczenia	Pow. komunikacji	Pow. użytkowej	Pow. użytkowej
R1.01a	Barek - mała gastronomia			18,89
R1.01b	Hot przy małej gastronomii			42,41
R1.02a	Korytarz komunikacyjny do sektorów widowni	170,13		
R1.02b	Korytarz komunikacyjny do sektorów widowni	19,99		
R1.03	WC dla osób z niepełnosprawnościami			6,44
RK1	Kłatka schodowa	23,88		
RK2	Kłatka schodowa	17,42		
Suma powierzchni rozbudowy		231,4	0	67,66

Zestawienie powierzchni przebudowy istniejącej części		
Nr pom.	Nazwa pomieszczenia	pow. [m ²]
P1.01	Pokój czystowy	7,36
P1.02	Pomieszczenie masażu	15,74
P1.03a	Szatkownia z zainstalowaną łazienką	23,03
P1.03b	Umywalka	17,34
P1.03c	WC	1,51
P1.03d	Pomieszczenie odnowy biologicznej	13,61
P1.03e	Pokój relaksu	34,82
P1.04a	Szatkownia z zainstalowaną łazienką	30,08
P1.04b	Umywalka	15,92
P1.04c	WC	1,46
P1.04d	Pomieszczenie porządkowe	1,97
P1.05	Pokój Szatnia Szatniowego	10,08
P1.06a	Szatkownia	5,74
P1.06b	Sanitariat trenera	2,21
P1.07	Komunikacja	40,37

PRACOWNIA AUTORSKA PAB
PROJEKTOWANIE ARCHITEKTONICZNO-BUDOWLANE

Właściciel		Projektant	
URZYSKOWSKI CENTRUM SPORTU I REKREACJI 00-910 WARSZAWA, PLAC BANKOWY 3/5 02-76 WARSZAWA, UL. WILKÓW 12/12 Ogłoszenie: ROZBUDOWA PRZEBUDOWA I ALII WIDOWNIOWO-SPOWODOWEJ "ARUNA URYSKOWSKI" 02-76 WARSZAWA, UL. WILKÓW 12/12		Główny projektant mgr inż. arch. ZBIGNIEW DROBNIAK mgr inż. arch. GABRIELA DROBNIAK mgr inż. arch. KAMIL BIEGOWICZ mgr inż. arch. DAWID PROJEKCI mgr inż. arch. KONRAD DROBNIAK mgr inż. arch. WŁADYSŁAW SIKORA mgr inż. arch. WŁADYSŁAW SIKORA mgr inż. arch. WŁADYSŁAW SIKORA mgr inż. arch. WŁADYSŁAW SIKORA	
Tytuł projektu: RZUT I PIĘTRA -3,00		Skala: 1:100	
Data: MARZEC 2025		Strona: AR-2.02	