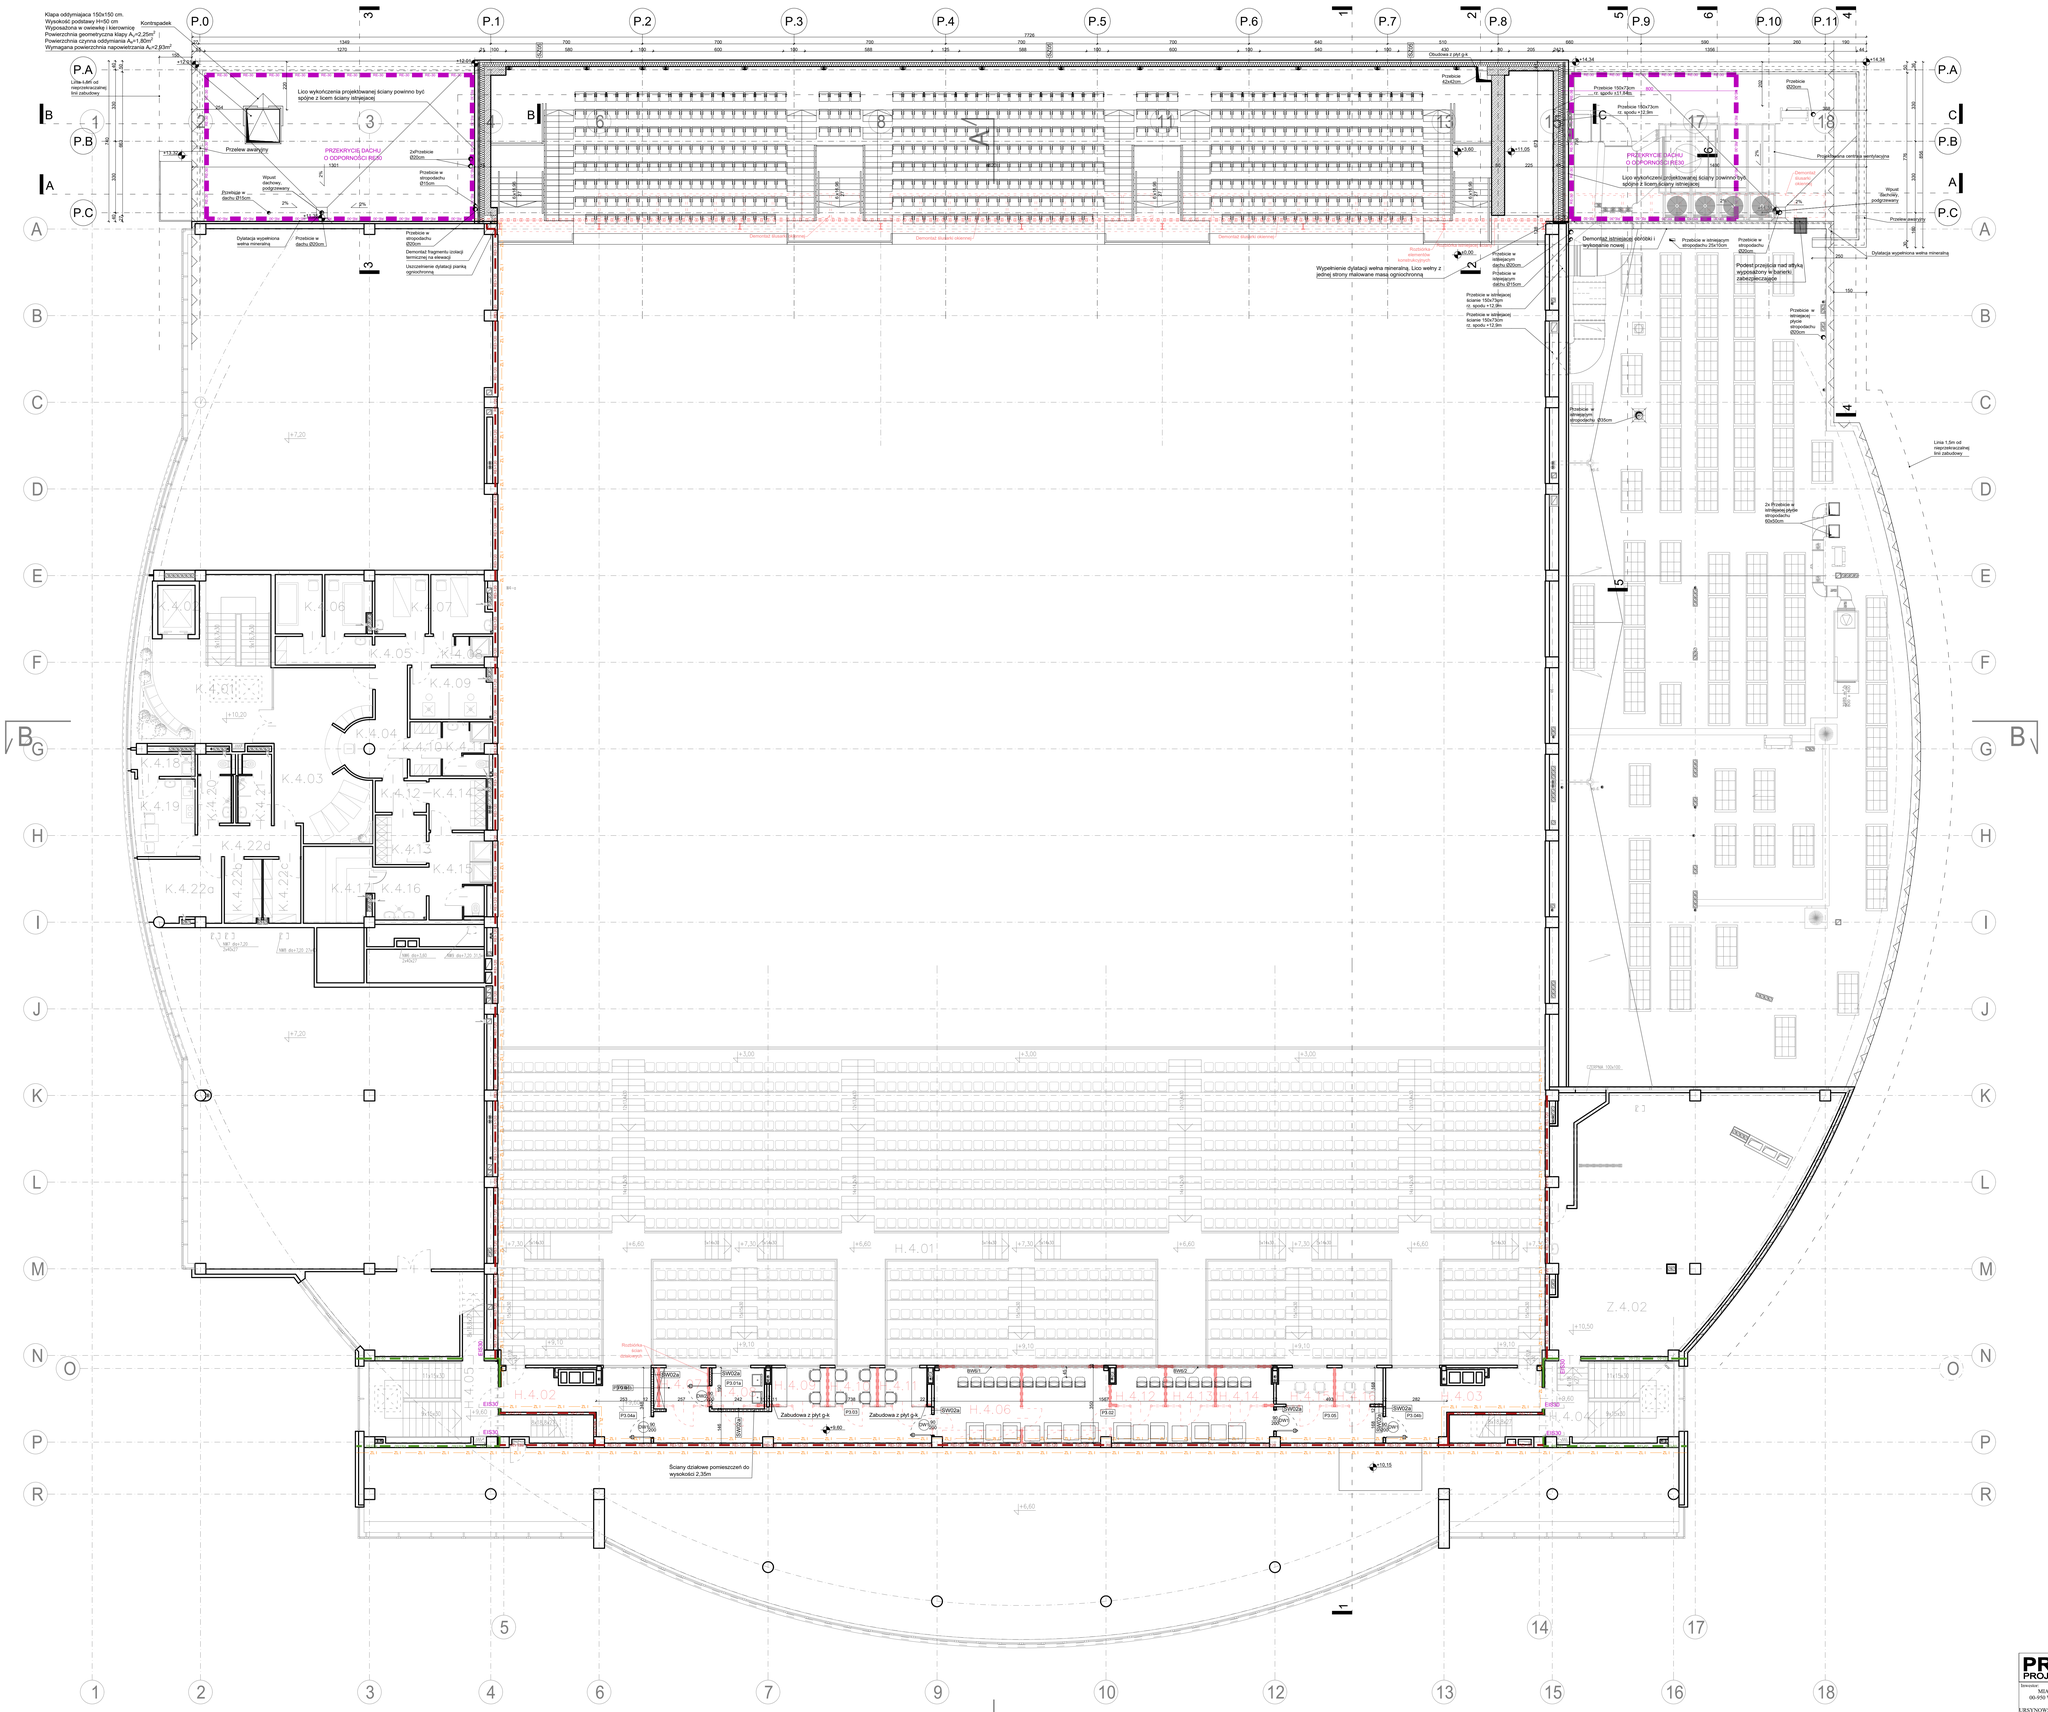
Klapa oddymiająca 150x150 cm.
Wysokość podstawy H=50 cm
Wyposażona w ovlewkę i kierownicę
Powierzchnia geometryczna klapy A_g=2,25m²
Powierzchnia czynna oddymania A_e=1,80m²
Wymagana powierzchnia napowietrzania A_n=2,63m²
Kontrspadek
Lica wykończenia projektowanej ściany powinno być spójne z licem ściany istniejącej
Przelew awaryjny
Wpust dachowy podgrzewany
Dylatacja wypełniona wełną mineralną
Przebicie w dachu Ø25cm
Przebicie w stropodachu Ø20cm
Demontaż istniejącej obróbki termicznej na dylatacji
Uszczelnienie dylatacji pianką ogniochronną
Przebicie w stropodachu Ø15cm
Demontaż stolarki okiennej
Rozbiórka elementów konstrukcyjnych
Wypełnienie dylatacji wełną mineralną. Lico wełny z jednej strony malowane masą ogniochronną
Demontaż istniejącej obróbki i wykładzina nowej
Przebicie w istniejącej stropodachu 25x15cm
Podest przyciąca nad etyką wyposażony w barierki zabezpieczające
Przebicie w istniejącej stropodachu Ø35cm
Przebicie w istniejącej płycie stropodachu Ø50cm
Przebicie 60x50cm
Przebicie 150x73cm cz. spodu +12,9m
Przebicie 100x73cm cz. spodu +11,84m
Przebicie Ø20cm
2x Przebicie w istniejącej płycie stropodachu 60x50cm
