


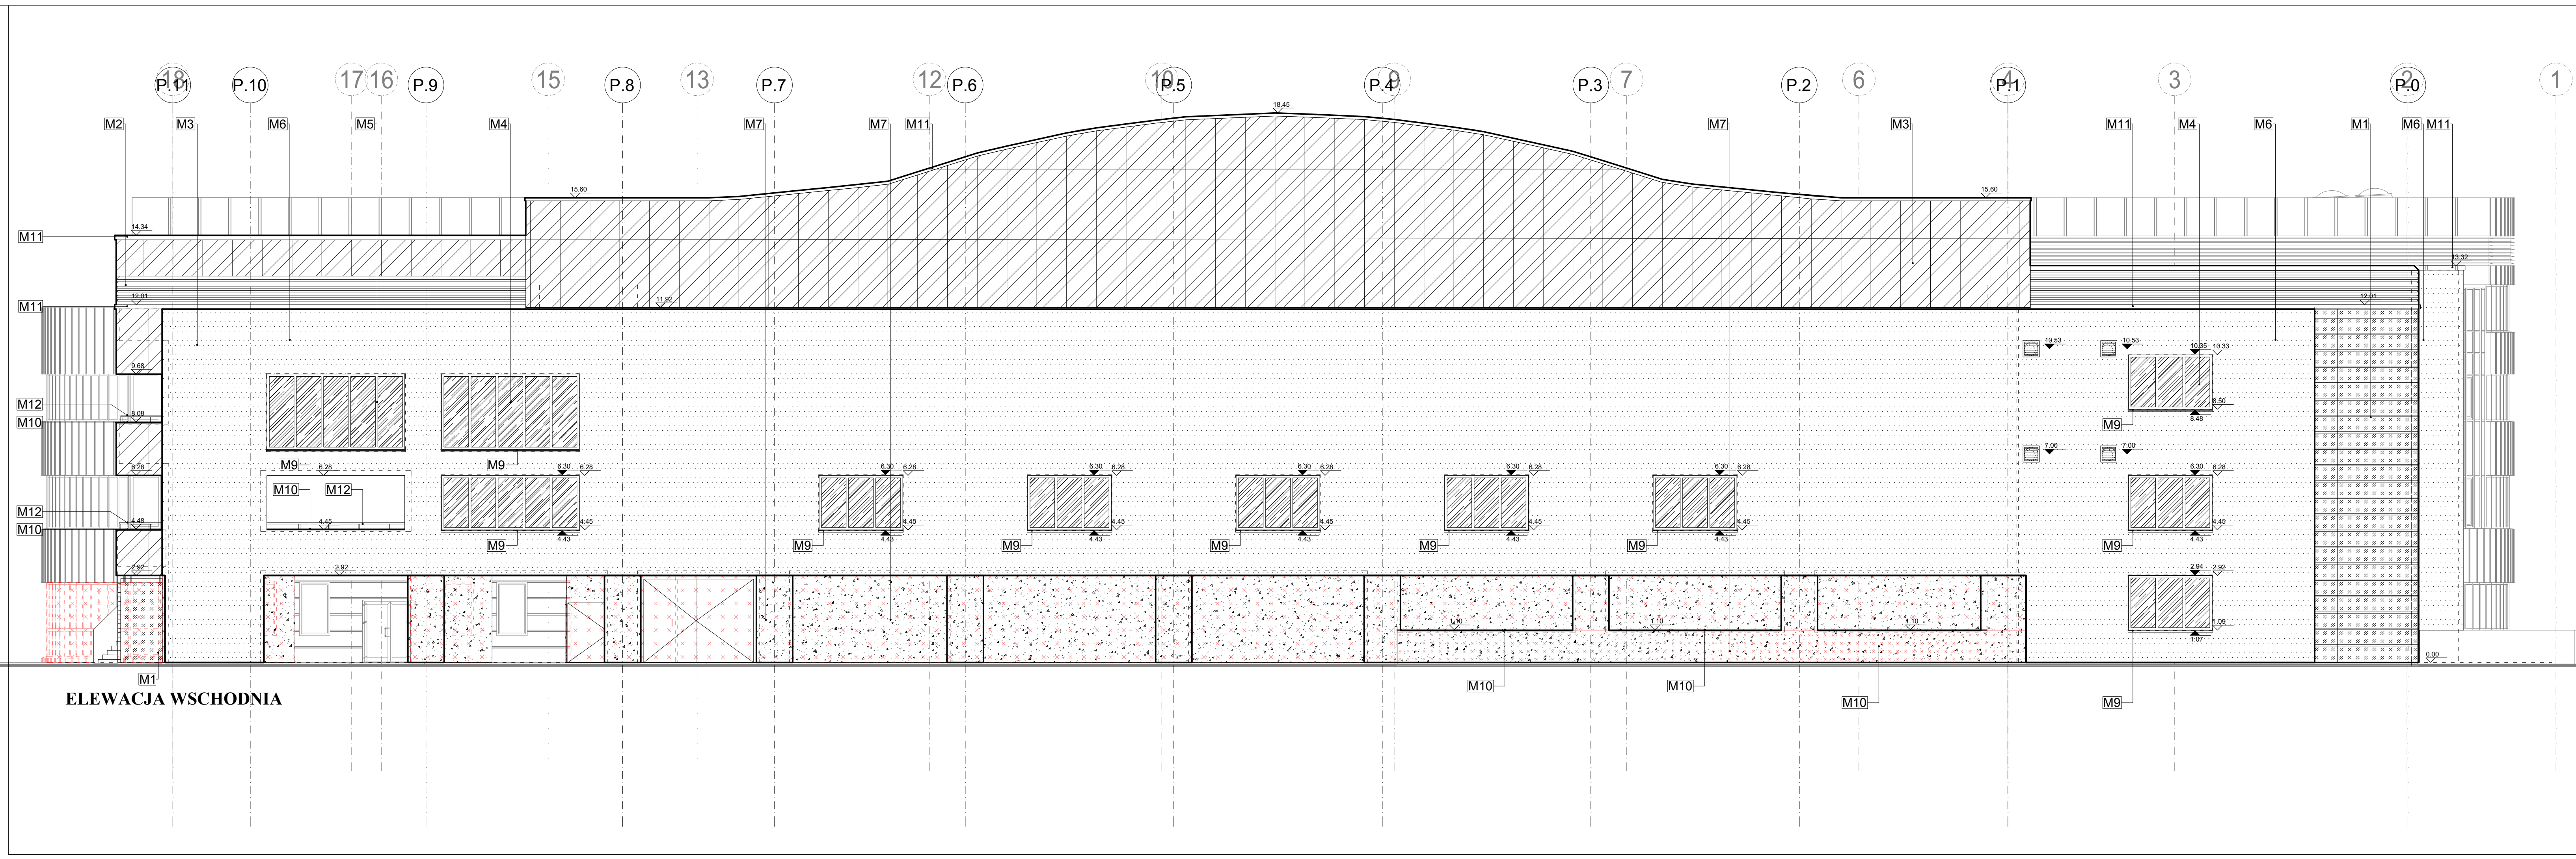

NR	MATERIAŁ	KOLOR
M1	PLYTA KAMIENNA GRANIT	GRAFITOWY
M2	ZALUZJE ALUMINIOWE	SZARY (RAL 9007)
M3	KASETONY ELEWACYJNE	SREBRZYSTE (RAL 7035)
M4	SZKŁO	-
M5	STOLARKA ALUMINIOWA	CIEMNO-ZIELONY (RAL 6004)
M6	TYNK SILIKONOWY	JASNO-SZARY (S-0500-N)
M7	TYNK SILIKONOWY	CIEMNO-SZARY (S-2000-N)
M8	ZESTAW BRAMOWY STAŁOWY OCIEPLONY	GRAFITOWY
M9	PARAPET ALUMINIOWY	JASNO-SZARY (RAL 7035)
M10	PARAPET KAMIENNY	JASNO-SZARY (RAL 7035)
M11	OBRÓBKA BLACHARSKA	SREBRZYSTE (RAL 7035)
M12	PORĘCZ STAŁOWA	CIEMNO-SZARY (RAL 7016)

PRACOWNIA AUTORSKA

PROJEKTOWANIA ARCHITEKTONICZNO-BUDOWLANEGO

Investor:

MIASTO STOŁECZNE WARSZAWA
00-950 WARSZAWA, PLAC BANKOWY 3/5
UAN 293/84

URSYNOWSKIE CENTRUM SPORTU I REKREACJI

02-781 WARSZAWA, UL. PIŁECKIEGO 122

Obiekt: ROZBUDOWA I PRZEBUDOWA HALI
WIDOWISKOWO-SPORTOWEJ
"ARENA URSYNÓW"

02-781 WARSZAWA, UL. PIŁECKIEGO 122

Treść rysunku:

ELEWACJA WSCHODNIA

Branża:

ARCHITEKTURA

PROJEKT TECHNICZNY

Funkcja

Gen. projektant
Nr uprawnień

Nazwisko

mgr inż. arch. ZBIGNIEW DROBNIAK
UAN 293/84

Funkcja

Zespół
projektowy
architektury

Nazwisko

mgr inż. arch. GABRIELA DROBNIAK
MPOIA/052/2024

Funkcja

Sprawdził
Nr uprawnień

Nazwisko

mgr inż. arch. DAWID PIÓRECKI
mgr inż. arch. KONRAD DROBNIAK
mgr inż. arch. KAMIL BEREZIEWICZ

Funkcja

Skala

Data

MARZEC 2026

Nr rysunku

AR-2.11