


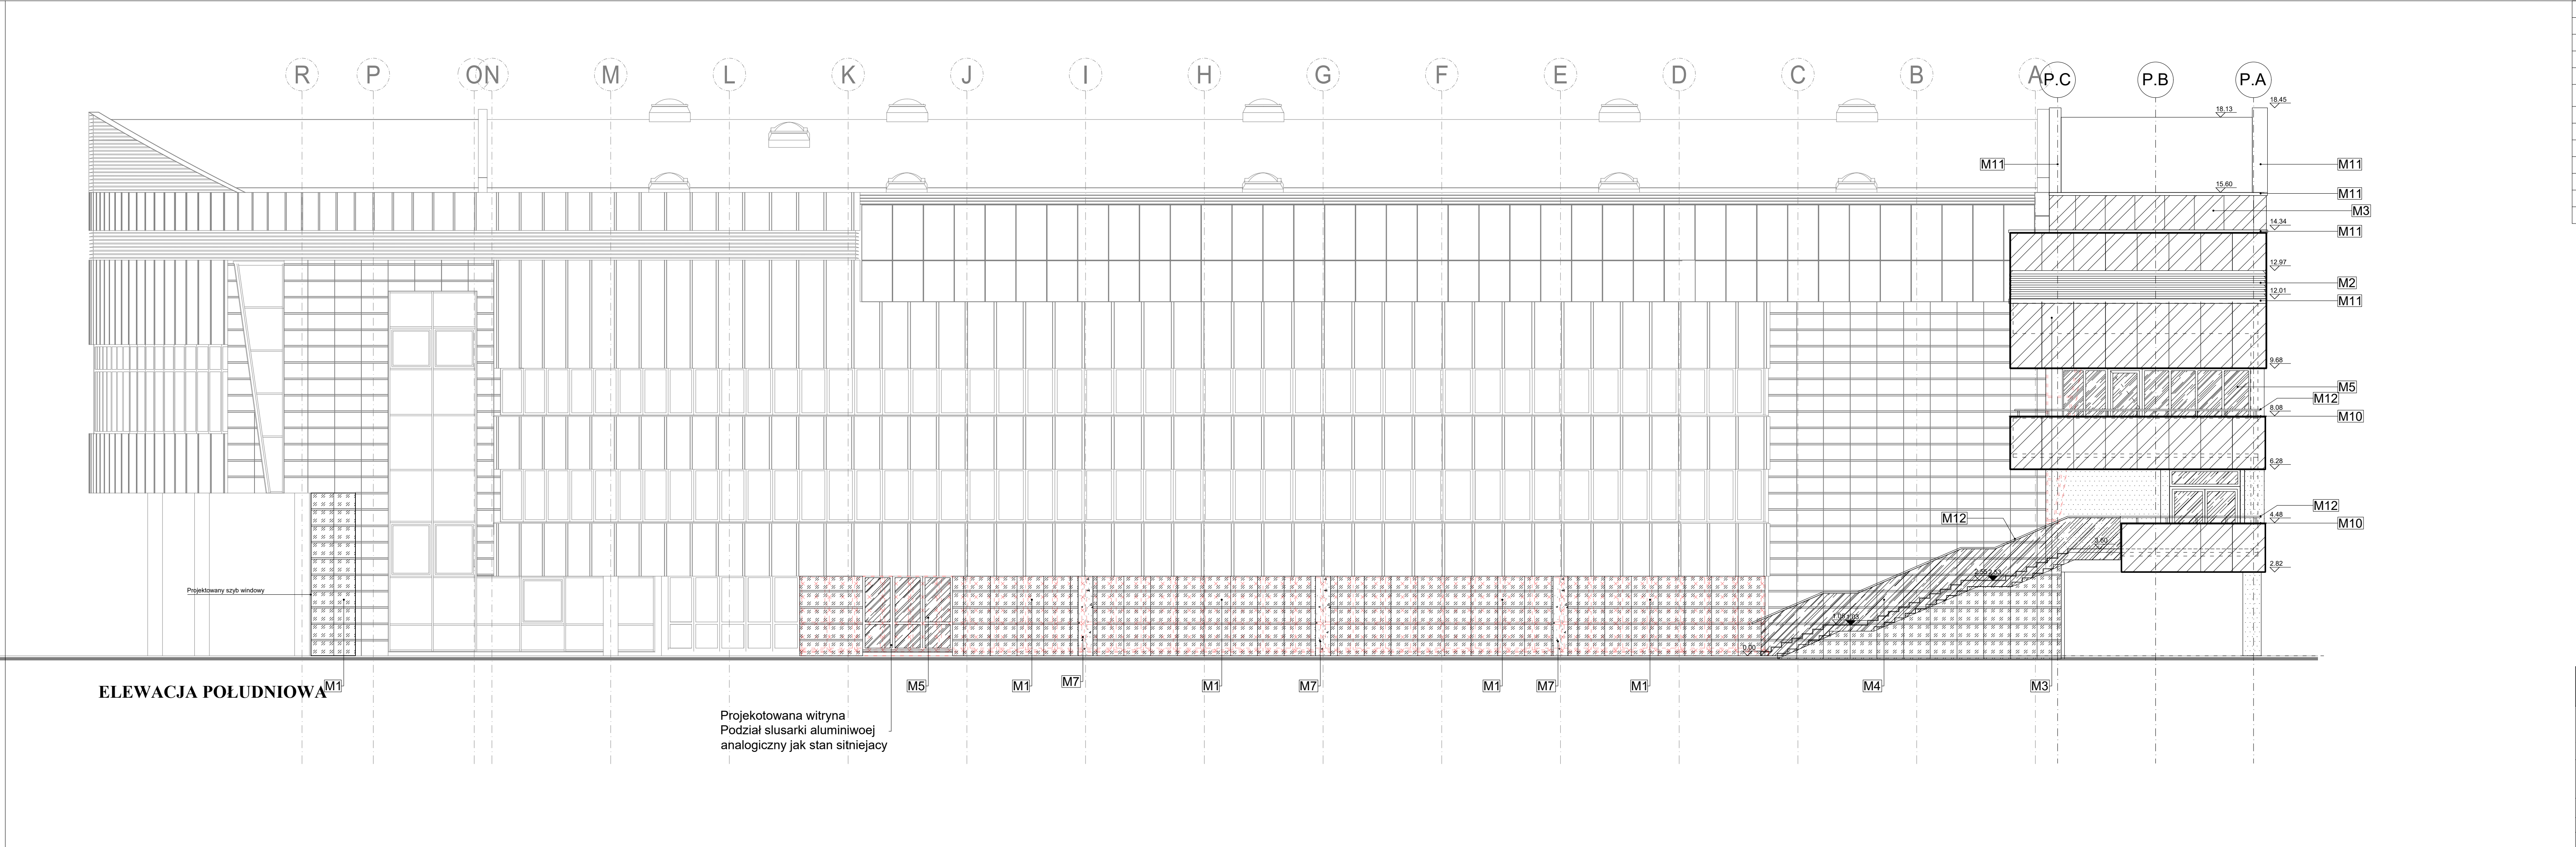

NR	MATERIAŁ	KOLOR
M1	PLYTA KAMIENNA GRANIT	GRAFITOWY
M2	ZALUZJE ALUMINIOWE	SZARY (RAL 9007)
M3	KASETONY ELEWACYJNE	SREBRZYSTE (RAL 7035)
M4	SZKŁO	-
M5	STOLARKA ALUMINIOWA	CIEMNO-ZIELONY (RAL 6004)
M6	TYNK SILIKONOWY	JASNO-SZARY (S-0500-N)
M7	TYNK SILIKONOWY	CIEMNO-SZARY (S-2000-N)
M8	ZESTAW BRAMOWY STAŁOWY OCIEPLONY	GRAFITOWY
M9	PARAPET ALUMINIOWY	JASNO-SZARY (RAL 7035)
M10	PARAPET KAMIENNY	JASNO-SZARY (RAL 7035)
M11	OBRÓBKA BLACHARSKA	SREBRZYSTE (RAL 7035)
M12	PORĘCZ STAŁOWA	CIEMNO-SZARY (RAL 7016)

PRACOWNIA AUTORSKA PAB			
PROJEKTOWANIA ARCHITEKTONICZNO-BUDOWLANEGO		Podpis	
Investor:	Funkcja	Nazwisko	
MIASTO STOŁECZNE WARSZAWA	Gen. projektant	mgr inż. arch. ZBIGNIEW DROBNIAK	
00-950 WARSZAWA, PLAC BANKOWY 3/5	Nr uprawnień	UAN 293/84	
URSYNOWSKIE CENTRUM SPORTU I REKREACJI		mgr inż. arch. GABRIELA DROBNIAK	
02-781 WARSZAWA, UL. PIŁECKIEGO 122		MPOIA/052/2024	
Obiekt: ROZBUDOWA I PRZEBUDOWA HALI WIDOWISKOWO-SPORTOWEJ	Zespół projektowy architektury	mgr inż. arch. DAWID PIÓRECKI	
"ARENA URSYNÓW"		mgr inż. arch. KONRAD DROBNIAK	
02-781 WARSZAWA, UL. PIŁECKIEGO 122		mgr inż. arch. KAMIL BEREZIEWICZ	
Treść rysunku: ELEWACJA POŁUDNIOWA	Sprawdził	mgr inż. arch. WŁADYSŁAW SIKORA	
	Nr uprawnień	RP - Upr. 140/91	
Branża: ARCHITEKTURA	Skala	Data	Nr rysunku
PROJEKT TECHNICZNY	1:100	MARZEC 2026	AR-2.14