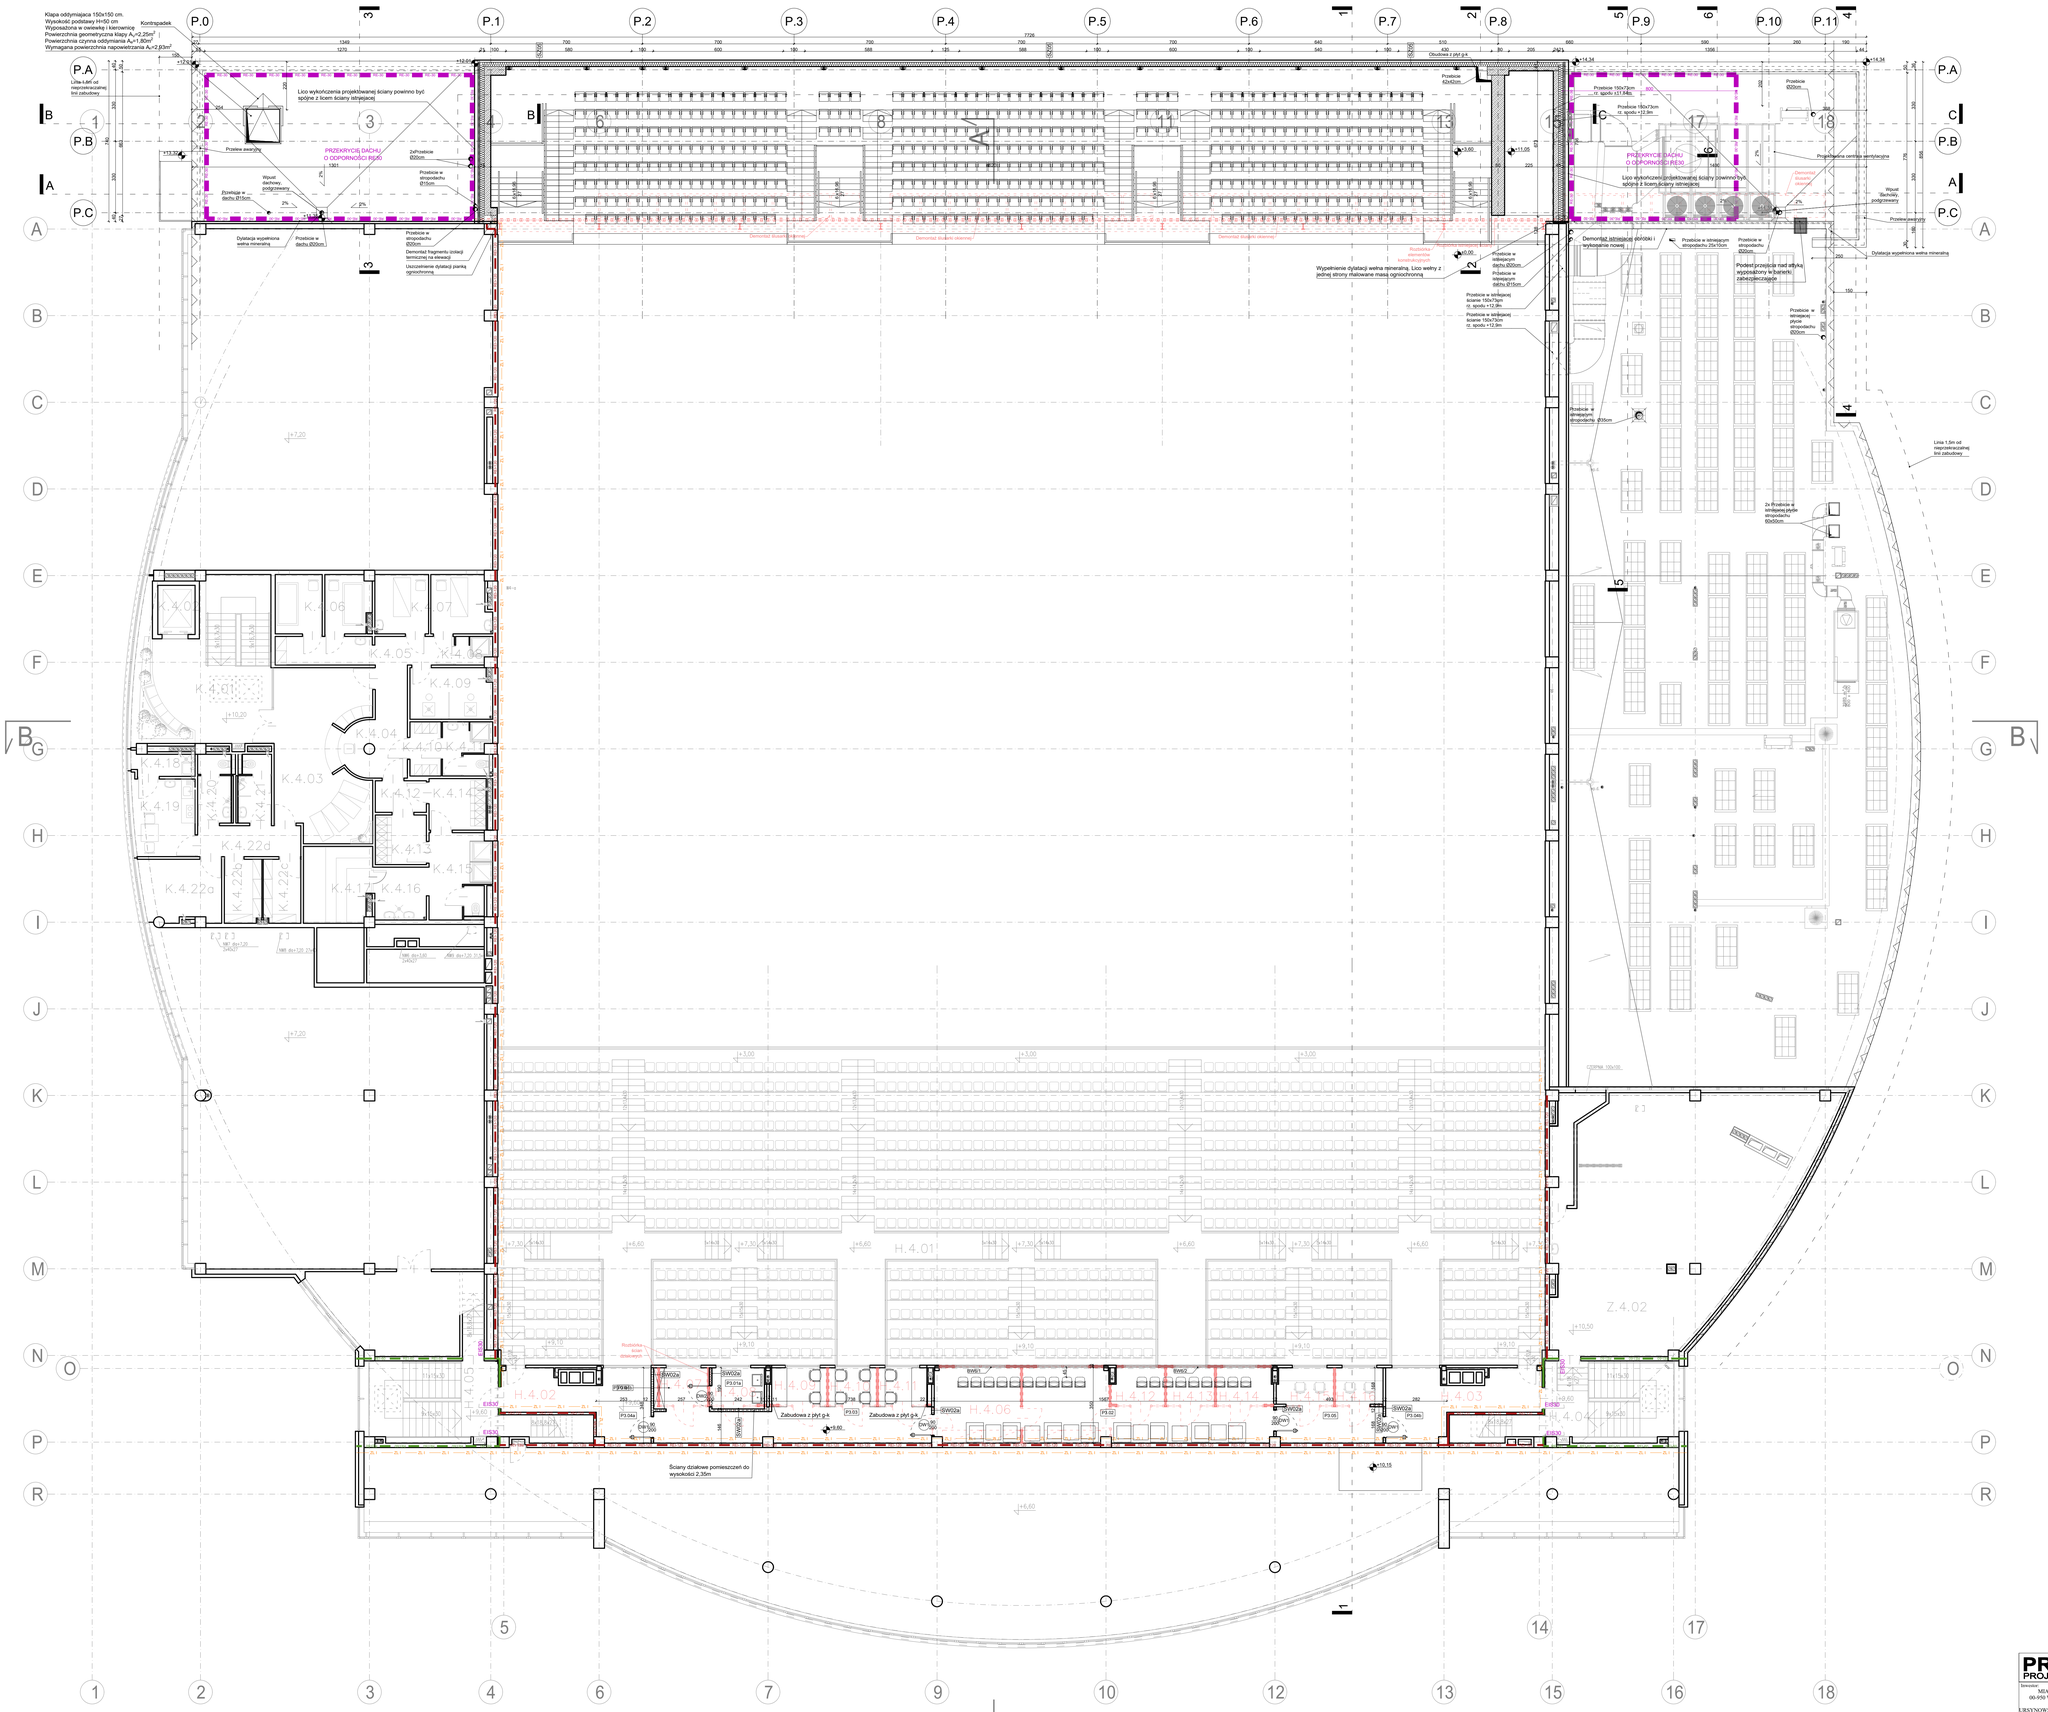
Klapa oddymiająca 150x150 cm.
Wysokość podstawy H=50 cm
Wyposażona w ovlewkę i kierownicę
Powierzchnia geometryczna klapy A_g=2,25m²
Powierzchnia czynna oddymania A_e=1,80m²
Wymagana powierzchnia napowietrzania A_n=2,63m²
Kontrspadek
Lica wykończenia projektowanej ściany powinno być spójne z licem ściany istniejącej
Przebicie w stropodachu Ø150cm
Wpust dachowy podgrzewany
Dylatacja wypełniona wełną mineralną
Przebicie w dachu Ø150cm
Przebicie w stropodachu Ø200cm
Demontaż fragmentu izolacji termicznej na dewazyż
Uszczelnienie dylatacji pianką ogniochronną
Demontaż istniejącej obudowy i wykonanie nowej
Wypełnienie dylatacji wełną mineralną. Lico wełny z jednej strony malowane masą ogniochronną
Przebicie w istniejącym dachu Ø200cm
Przebicie w istniejącej ścianie 150x73cm cz. spodu +12,9m
Przebicie w istniejącej ścianie 150x73cm cz. spodu +12,9m
Przebicie 60x50cm
Przebicie 150x73cm cz. spodu +12,9m
Przebicie 150x73cm cz. spodu ±11,84m
Przebicie Ø200cm
Przebicie w istniejącej stropodachu 25x150cm
Podest przyjęcie nad atyką wyposażony w barierki zabezpieczające
Przebicie w istniejącej stropodachu Ø200cm
Przebicie w istniejącej stropodachu Ø350cm
2x Przebicie w istniejącej płycie stropodachu 60x60cm
Przebicie w istniejącej stropodachu Ø350cm
Przebicie w istniejącej stropodachu Ø200cm
Przebicie wentylacja
Wpust dachowy podgrzewany
Przewiew awaryjny
Dylatacja wypełniona wełną mineralną
Demontaż istniejącej obudowy
Demontaż drzwi okiennych
Rozbiórka elementów konstrukcyjnych
Linia 1,5m od nieprzekraczalnej linii zabudowy
Ściany działowe pomieszczeń do wysokości 2,35m
Zabudowa z płyt g-k
H.4.01
H.4.02
H.4.03
H.4.04
H.4.05
H.4.06
H.4.07
H.4.08
H.4.09
H.4.10
H.4.11
H.4.12
H.4.13
H.4.14
H.4.15
H.4.16
Z.4.02
K.4.01
K.4.03
K.4.04
K.4.05
K.4.06
K.4.07
K.4.09
K.4.12
K.4.13
K.4.14
K.4.16
K.4.18
K.4.19
K.4.22a
K.4.22b
K.4.22c
K.4.22d
