


PRZEKRÓJ 1-1

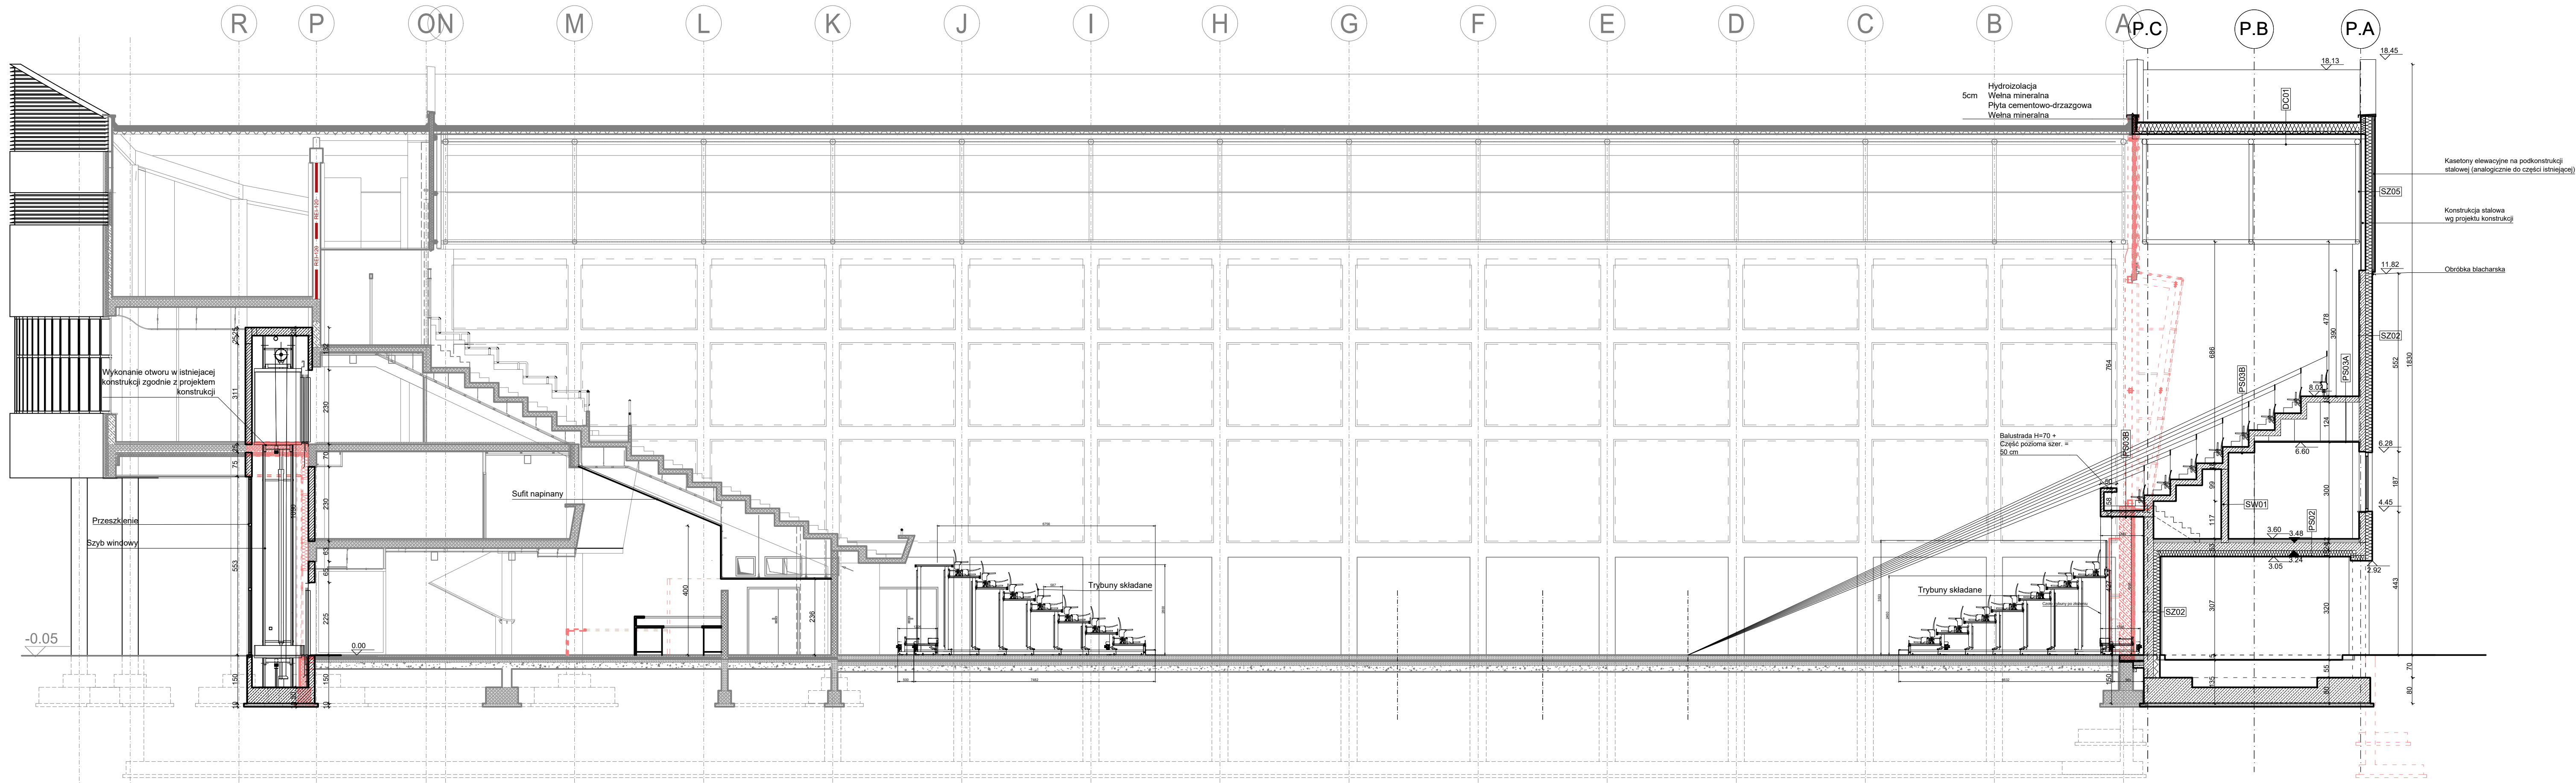

Kasetony elewacyjne na podkonstrukcji stalowej (analogicznie do części istniejącej)

Konstrukcja stalowa wg projektu konstrukcji

Obróbka blacharska

--- Elementy usuwane

— Elementy projektowane

PRACOWNIA AUTORSKA PAB

Investor:	Funkcja	Nazwisko	Podpis
MIASTO STOŁECZNE WARSZAWA 00-950 WARSZAWA, PLAC BANKOWY 3/5	Gen. projektant	mgr inż. arch. ZBIGNIEW DROBNIAK	
Uprawnienie: UAN 293/84	Nr uprawnień	mgr inż. arch. GABRIELA DROBNIAK	
URSŃYŃOWSKIE CENTRUM SPORTU I REKREACJI 02-781 WARSZAWA, UL. PILECKIEGO 122	Zespół projektowy architektury	mgr inż. arch. DAWID PIÓRECKI	
Obiekt: ROZBUDOWA I PRZEBUDOWA HALI WIDOWISKOWO-SPORTOWEJ "ARENA URSŃYŃÓW"		mgr inż. arch. KONRAD DROBNIAK	
02-781 WARSZAWA, UL. PILECKIEGO 122		mgr inż. arch. KAMIL BEREZIEWICZ	
Treść rysunku: PRZEKRÓJ 1-1	Sprawdził	mgr inż. arch. WŁADYSŁAW SIKORA	
Branża: ARCHITEKTURA	Nr uprawnień	RP - Upr. 140/91	
PROJEKT WYKONAWCZY	Skala	Data	Nr rysunku
	1:100	MARZEC 2026	AR-2.06