

PRZEKRÓJ D-D


PRZEKRÓJ 2-2

PRZEKRÓJ 3-3

PRZEKRÓJ 4-4

PRZEKRÓJ 5-5

PRZEKRÓJ 6-6

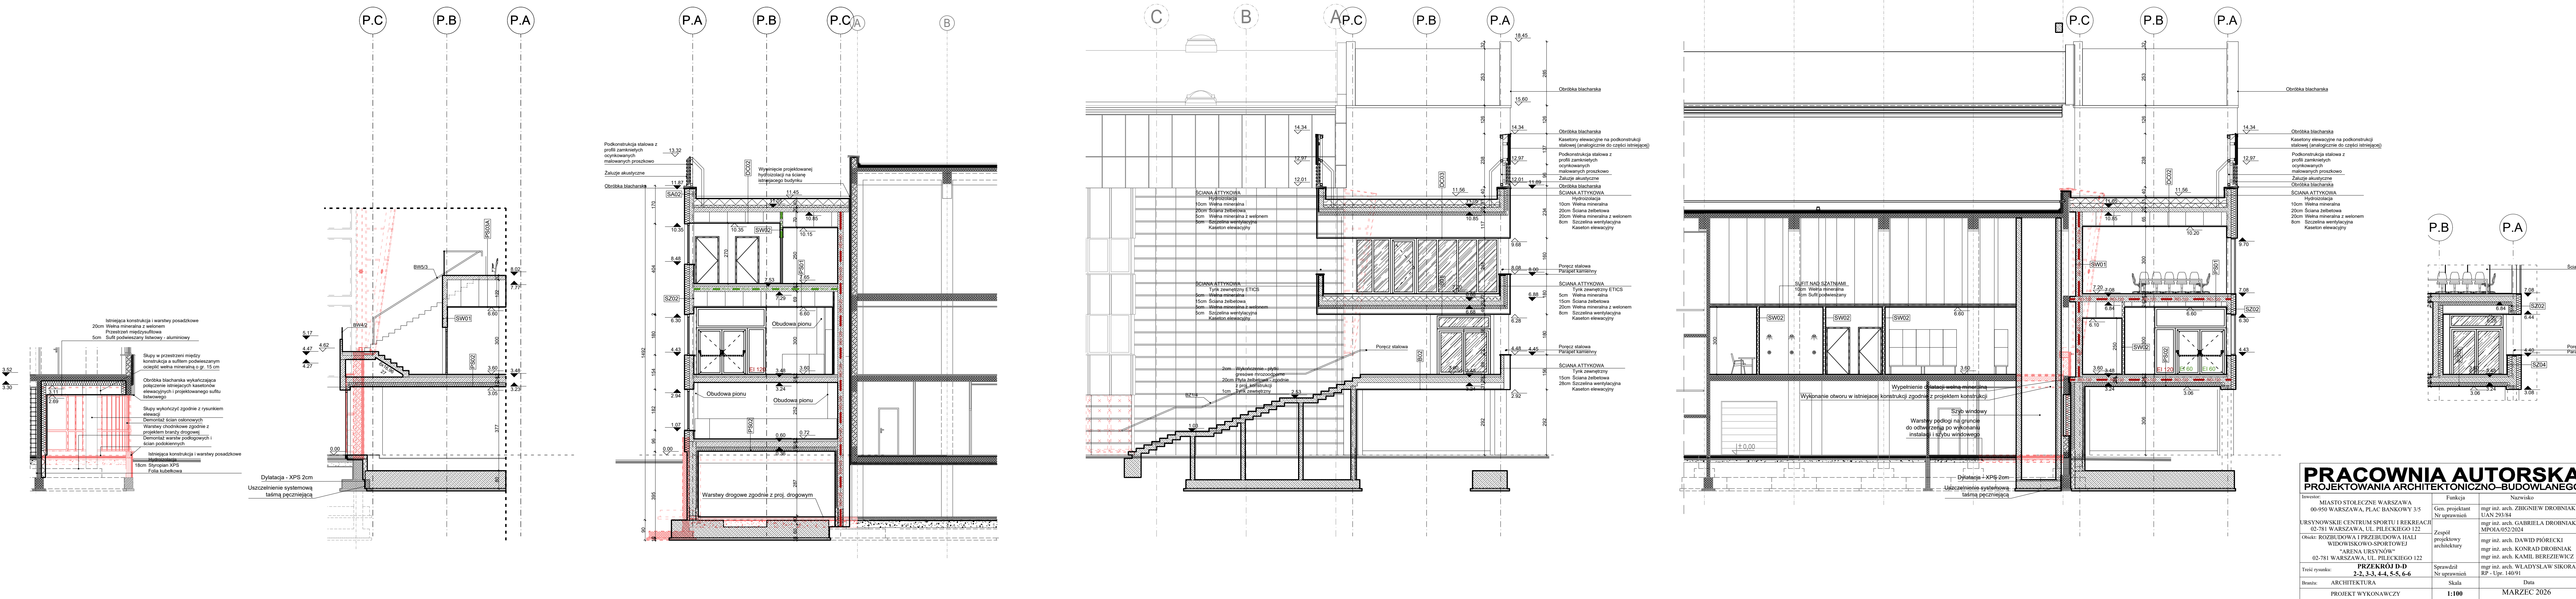

PRACOWNIA AUTORSKA PAB			
PROJEKTOWANIA ARCHITEKTONICZNO-BUDOWLANEGO			
Investor:	Funkcja:	Nazwisko:	Podpis:
MIASTO STOŁECZNE WARSZAWA 00-950 WARSZAWA, PLAC BANKOWY 3/5	Gen. projektant Nr uprawnień:	mgr inż. arch. ZBIGNIEW DROBIAK UAN 293/84	
URSINOWSKIE CENTRUM SPORTU I REKREACJI 02-781 WARSZAWA, UL. PILECKIEGO 122	Zespół projektowy architektury	mgr inż. arch. GABRIELA DROBIAK MPOIA/052/2024	
Obiekt: ROZBUDOWA I PRZEBUDOWA HALI WIDOWISKOWO-SPORTOWEJ "ARENA URSYNÓW" 02-781 WARSZAWA, UL. PILECKIEGO 122		mgr inż. arch. DAWID PIÓRECKI mgr inż. arch. KONRAD DROBIAK mgr inż. arch. KAMIL BEREZIEWICZ	
Treść rysunku:	Sprawił:	mgr inż. arch. WŁADYSŁAW SIKORA RP - Upr. 140/91	
2-2, 3-3, 4-4, 5-5, 6-6	Nr uprawnień:		
Bransz: ARCHITEKTURA	Skala:	Data:	Nr rysunku:
PROJEKT WYKONAWCZY	1:100	MARZEC 2026	AR-2.07