


PRZEKRÓJ A-A

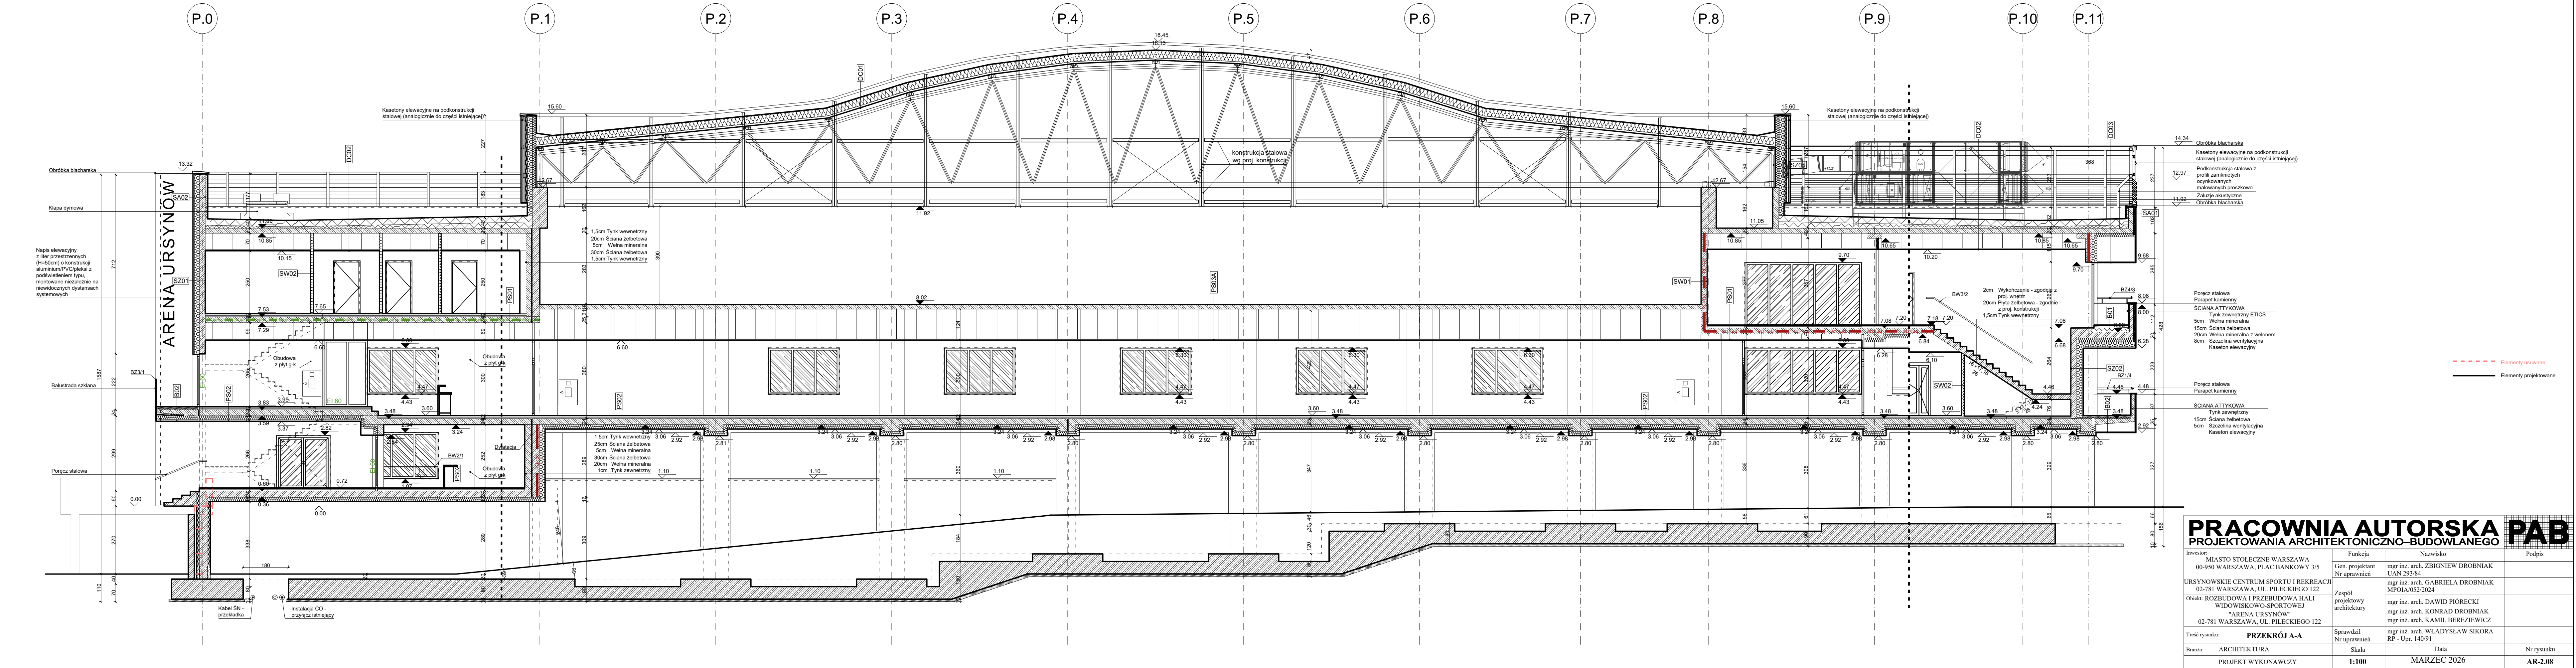

PRACOWNIA AUTORSKA PAB				PROJEKTOWANIA ARCHITEKTONICZNO-BUDOWLANEGO	Podpis
Inwestor: MIASTO STOLECZNE WARSZAWA 00-950 WARSZAWA, PLAC BANKOWY 3/5 UAN 293/84 URSYNOWSKIE CENTRUM SPORTU I REKREACJI 02-781 WARSZAWA, UL. PILECKIEGO 122 Obiekt: ROZBUDOWA I PRZEBUDOWA HALI WIDOWISKOWO-SPORTOWEJ "ARENA URSYNÓW" 02-781 WARSZAWA, UL. PILECKIEGO 122	Funkcja	Nazwisko		Podpis	
	Gen. projektant Nr uprawnień	mgr inż. arch. ZBIGNIEW DROBNIAK UAN 293/84			
Treść rysunku: PRZEKRÓJ A-A	Zespół projektowy architektury	mgr inż. arch. GABRIELA DROBNIAK MPOIA/052/2024			
	Sprawdził Nr uprawnień	mgr inż. arch. DAWID PIÓRECKI mgr inż. arch. KONRAD DROBNIAK mgr inż. arch. KAMIL BEREZIEWICZ mgr inż. arch. WLADYSŁAW SIKORA RP - Upr. 140/91			
Branża: ARCHITEKTURA	Skala	Data		Nr rysunku	
PROJEKT WYKONAWCZY	1:100	MARZEC 2026		AR-2.08	