


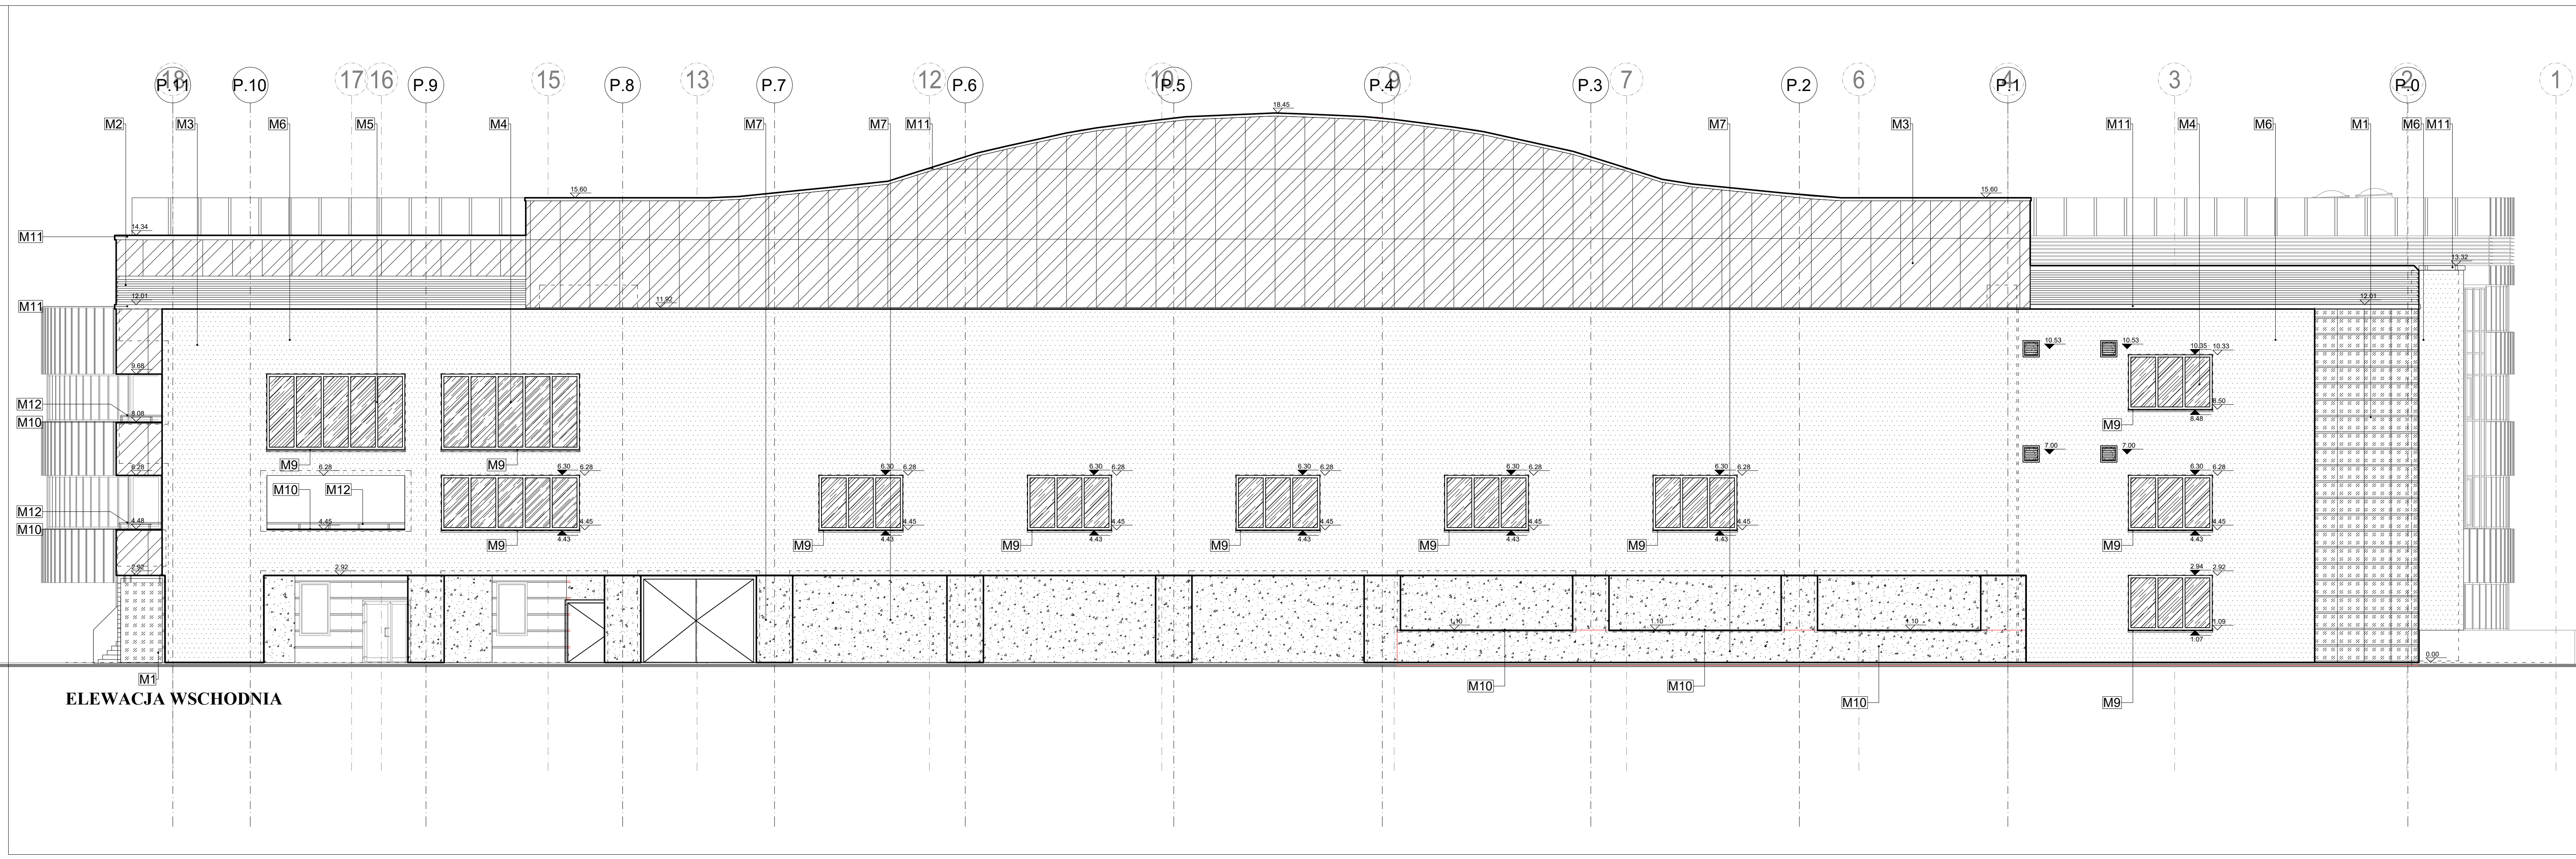

NR	MATERIAŁ	KOLOR
M1	PLYTA KAMIENNA GRANIT	GRAFITOWY
M2	ZALUZJE ALUMINIOWE	SZARY (RAL 9007)
M3	KASETONY ELEWACYJNE	SREBRZyste (RAL 7035)
M4	SZKŁO	-
M5	STOLARKA ALUMINIOWA	CIEMNO-ZIELONY (RAL 6004)
M6	TYNK SILIKONOWY	JASNO-SZARY (S-0500-N)
M7	TYNK SILIKONOWY	CIEMNO-SZARY (S-2000-N)
M8	ZESTAW BRAMOWY STAŁOWY OCIEPLONY	GRAFITOWY
M9	PARAPET ALUMINIOWY	JASNO-SZARY (RAL 7035)
M10	PARAPET KAMIENNY	JASNO-SZARY (RAL 7035)
M11	OBRÓBKA BLACHARSKA	SREBRZyste (RAL 7035)
M12	PORĘCZ STAŁOWA	CIEMNO-SZARY (RAL 7016)

PRACOWNIA AUTORSKA PAB
PROJEKTOWANIA ARCHITEKTONICZNO-BUDOWLANEGO

Investor:
MIASTO STOŁECZNE WARSZAWA
00-950 WARSZAWA, PLAC BANKOWY 3/5
UAN 293/84

URSŃYŃOWSKIE CENTRUM SPORTU I REKREACJI
02-781 WARSZAWA, UL. PIŁECKIEGO 122

Obiekt: ROZBUDOWA I PRZEBUDOWA HALLI
WIDOWISKOWO-SPORTOWEJ
"ARENA URSŃYŃÓW"
02-781 WARSZAWA, UL. PIŁECKIEGO 122

Funckja
Gen. projektant
Nr uprawnień

mgr inż. arch. ZBIGNIEW DROBŃIAK
UAN 293/84

Zespół
projektowy
architektury

mgr inż. arch. GABRIELA DROBŃIAK
MPOIA/052/2024

mgr inż. arch. DAWID PIÓRECKI
mgr inż. arch. KONRAD DROBŃIAK
mgr inż. arch. KAMIL BEREZIEWICZ

Treść rysunku:
Branża:

ELEWACJA WSCHODNIA
ARCHITEKTURA

Sprawdził
Nr uprawnień

mgr inż. arch. WŁADYSŁAW SIKORA
RP - Upr. 140/91

Skala

1:100

Data

MARZEC 2026

Nr rysunku

AR-2.11