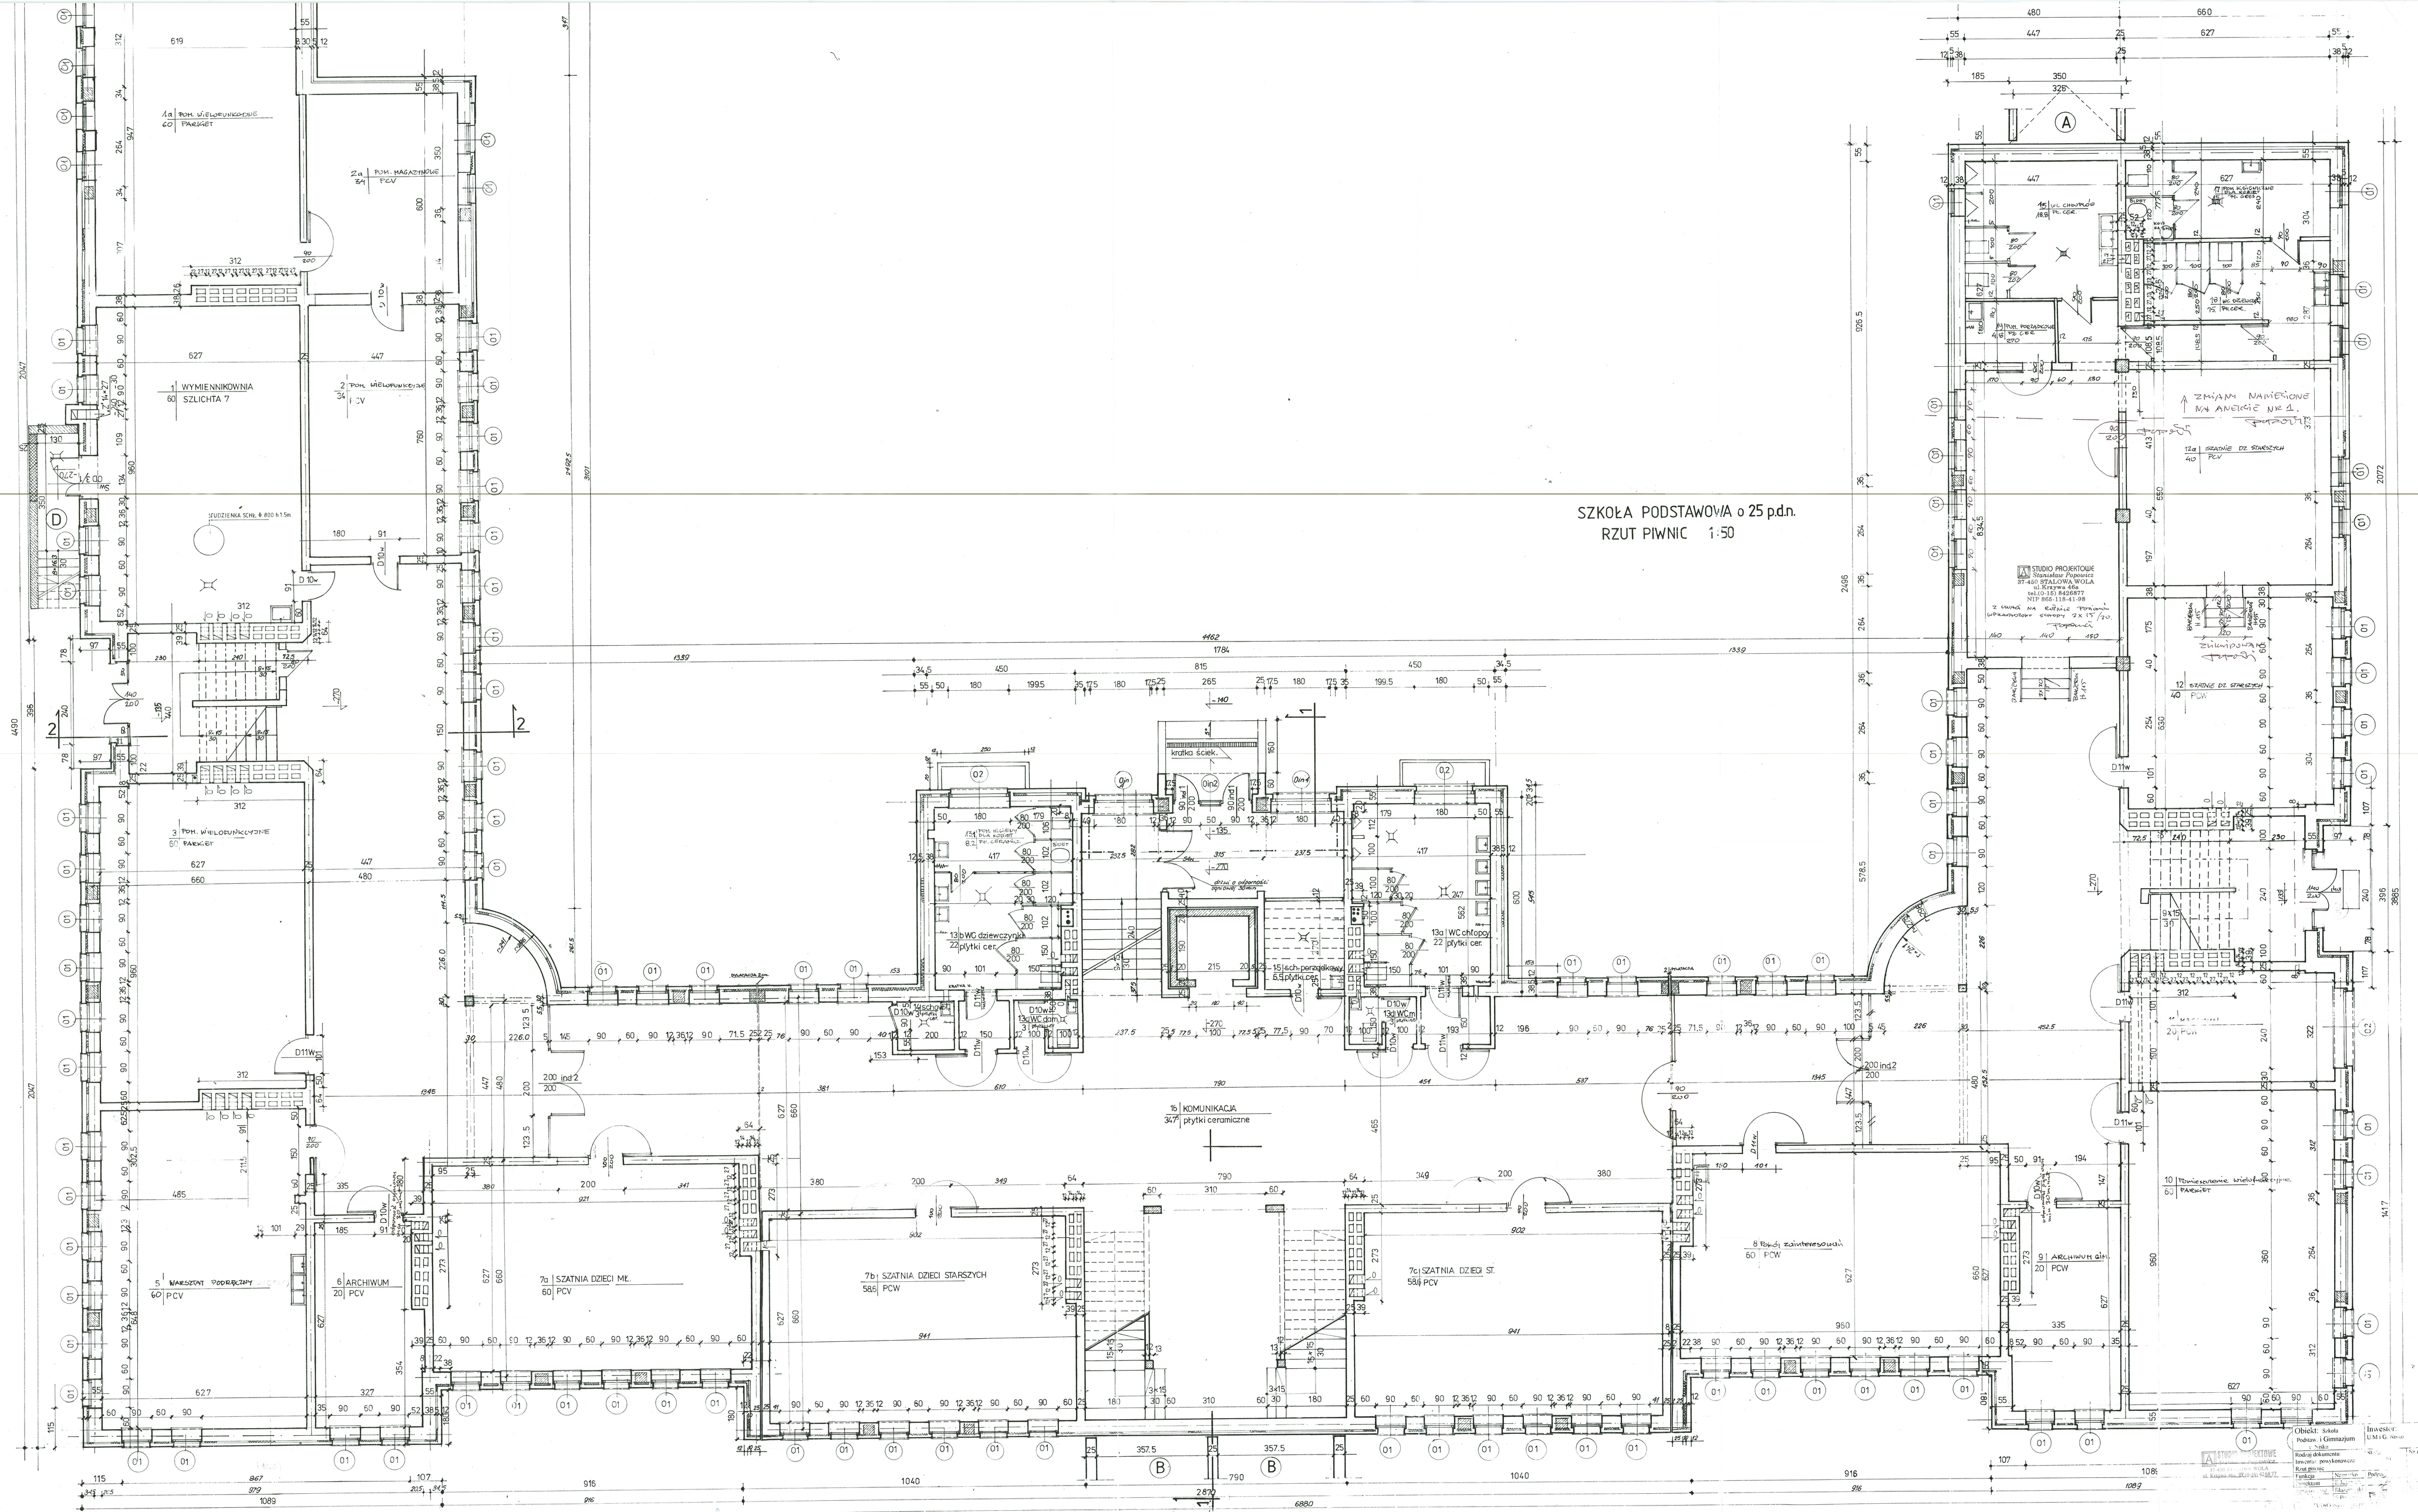SZKOŁA PODSTAWOWA o 25 p.d.n.
RZUT PIWNIC 1:50