RZUT PARTERU 1:50
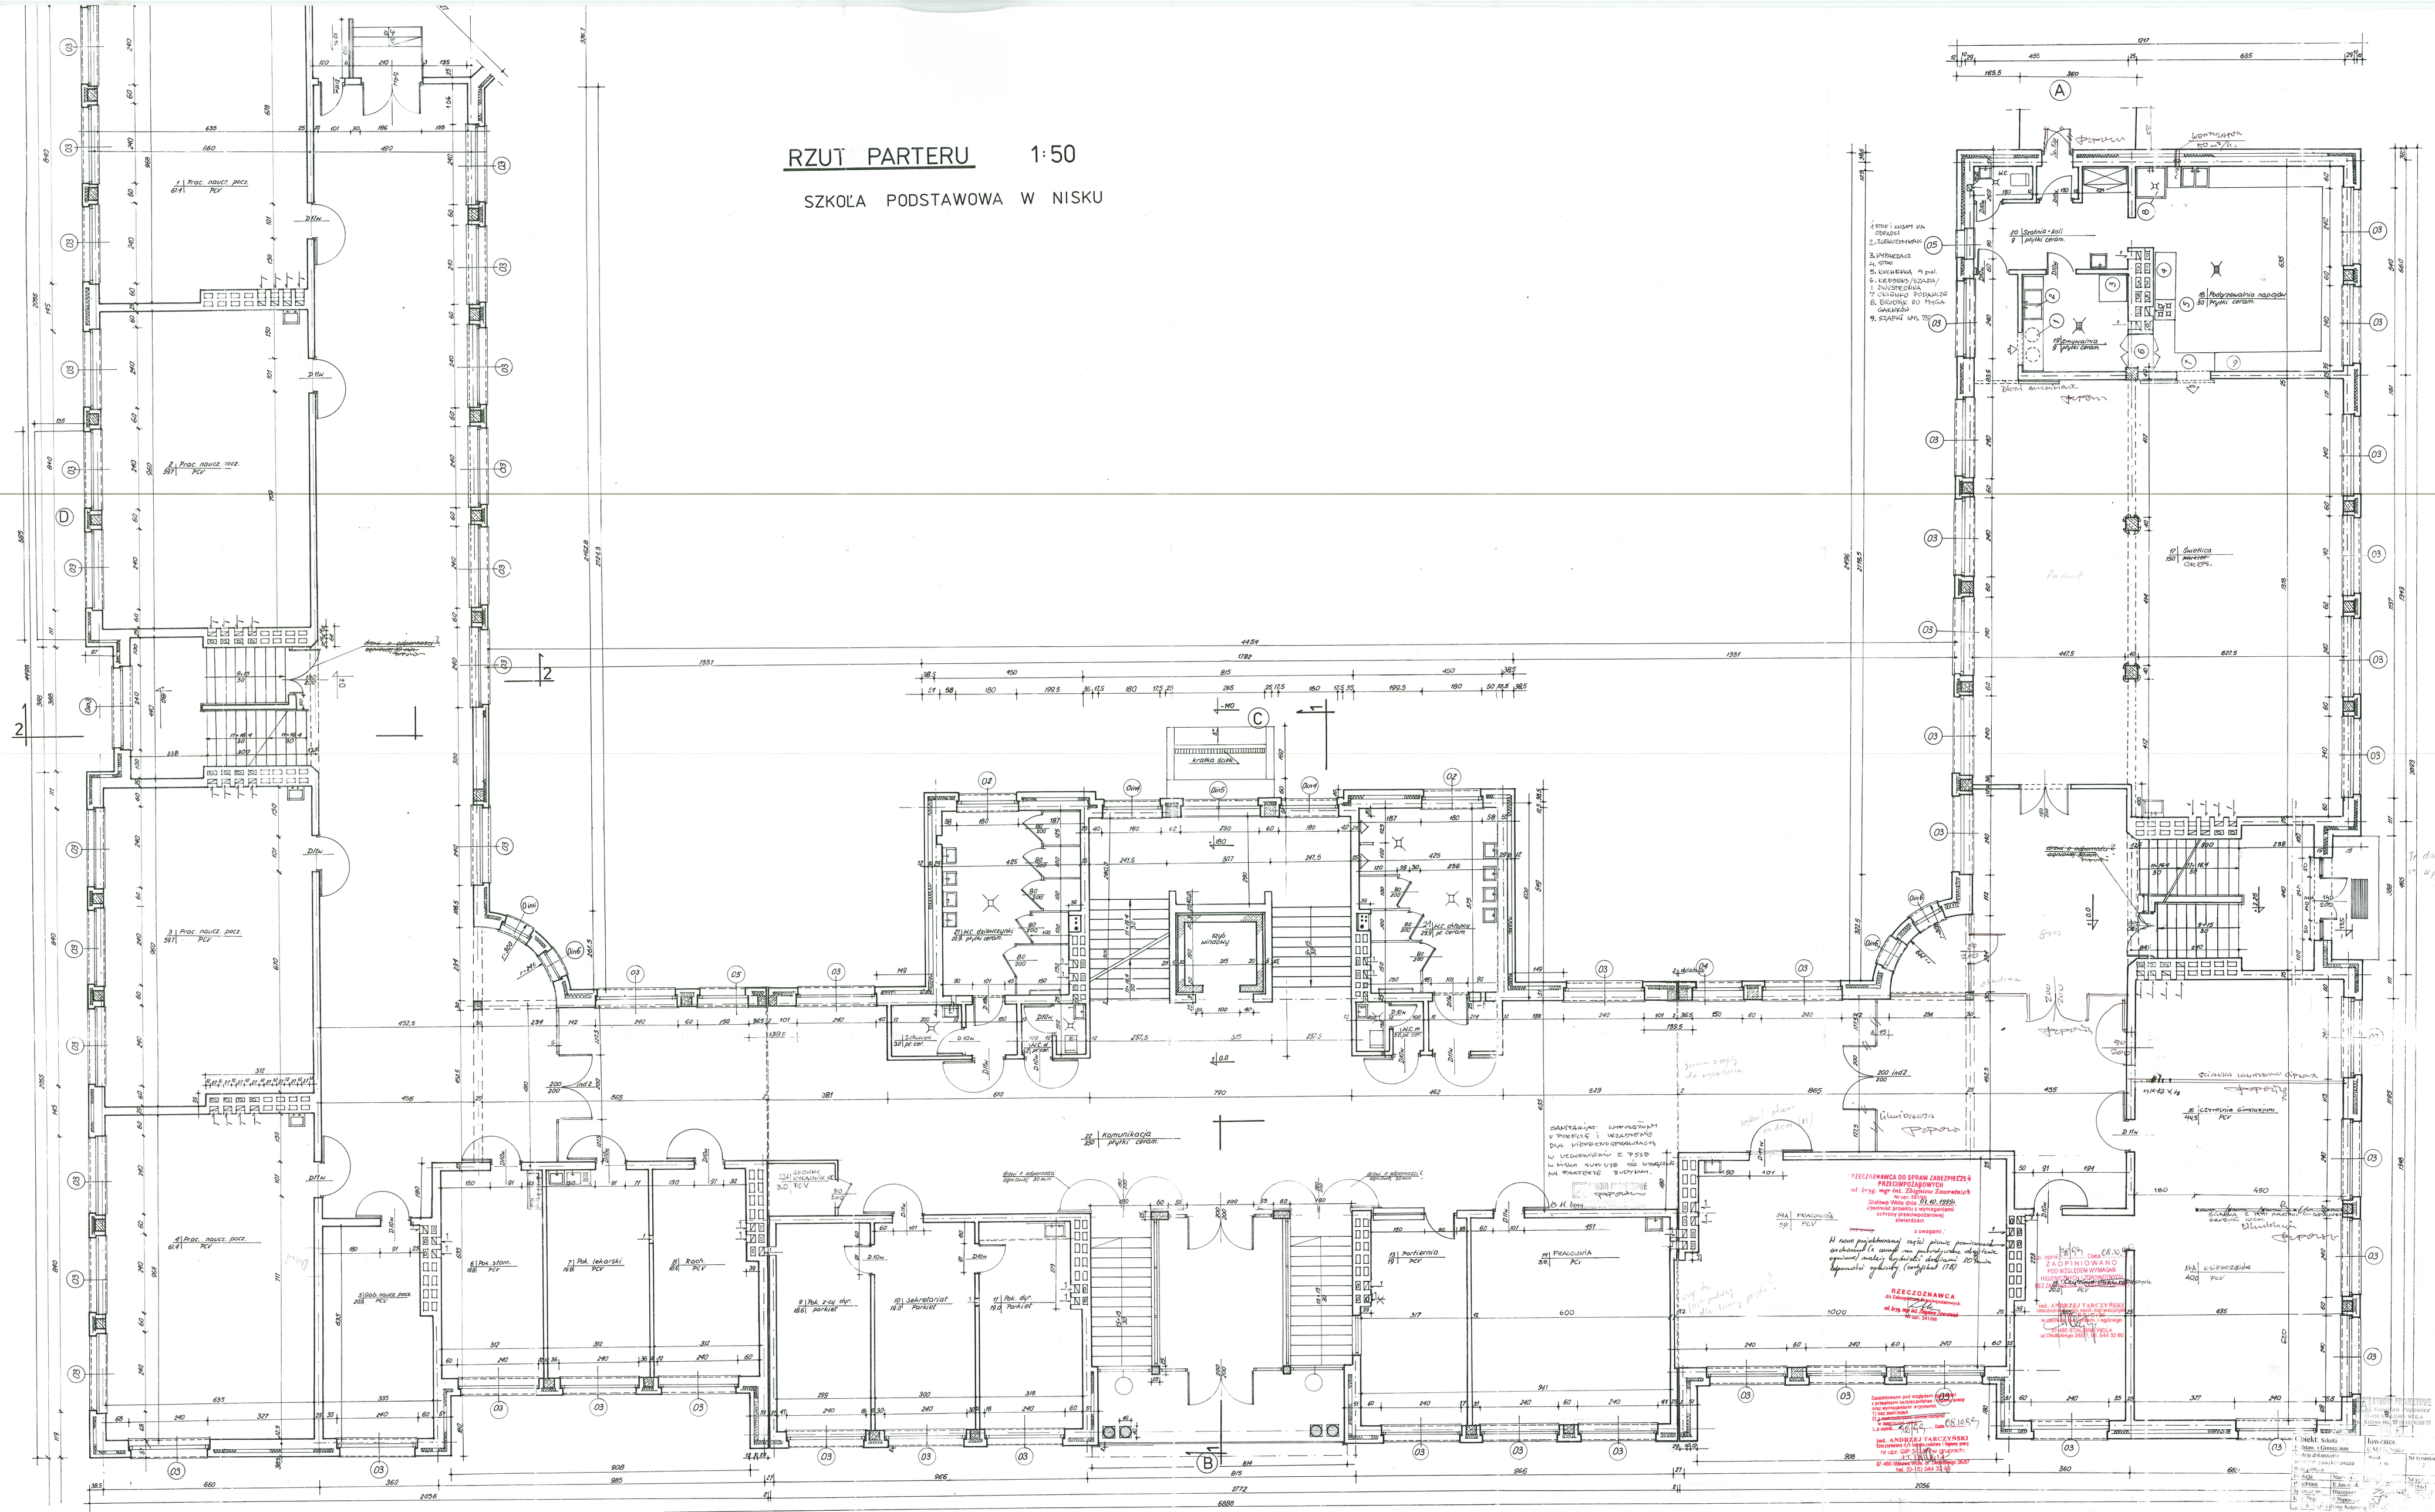
SZKOŁA PODSTAWOWA W NISKU