


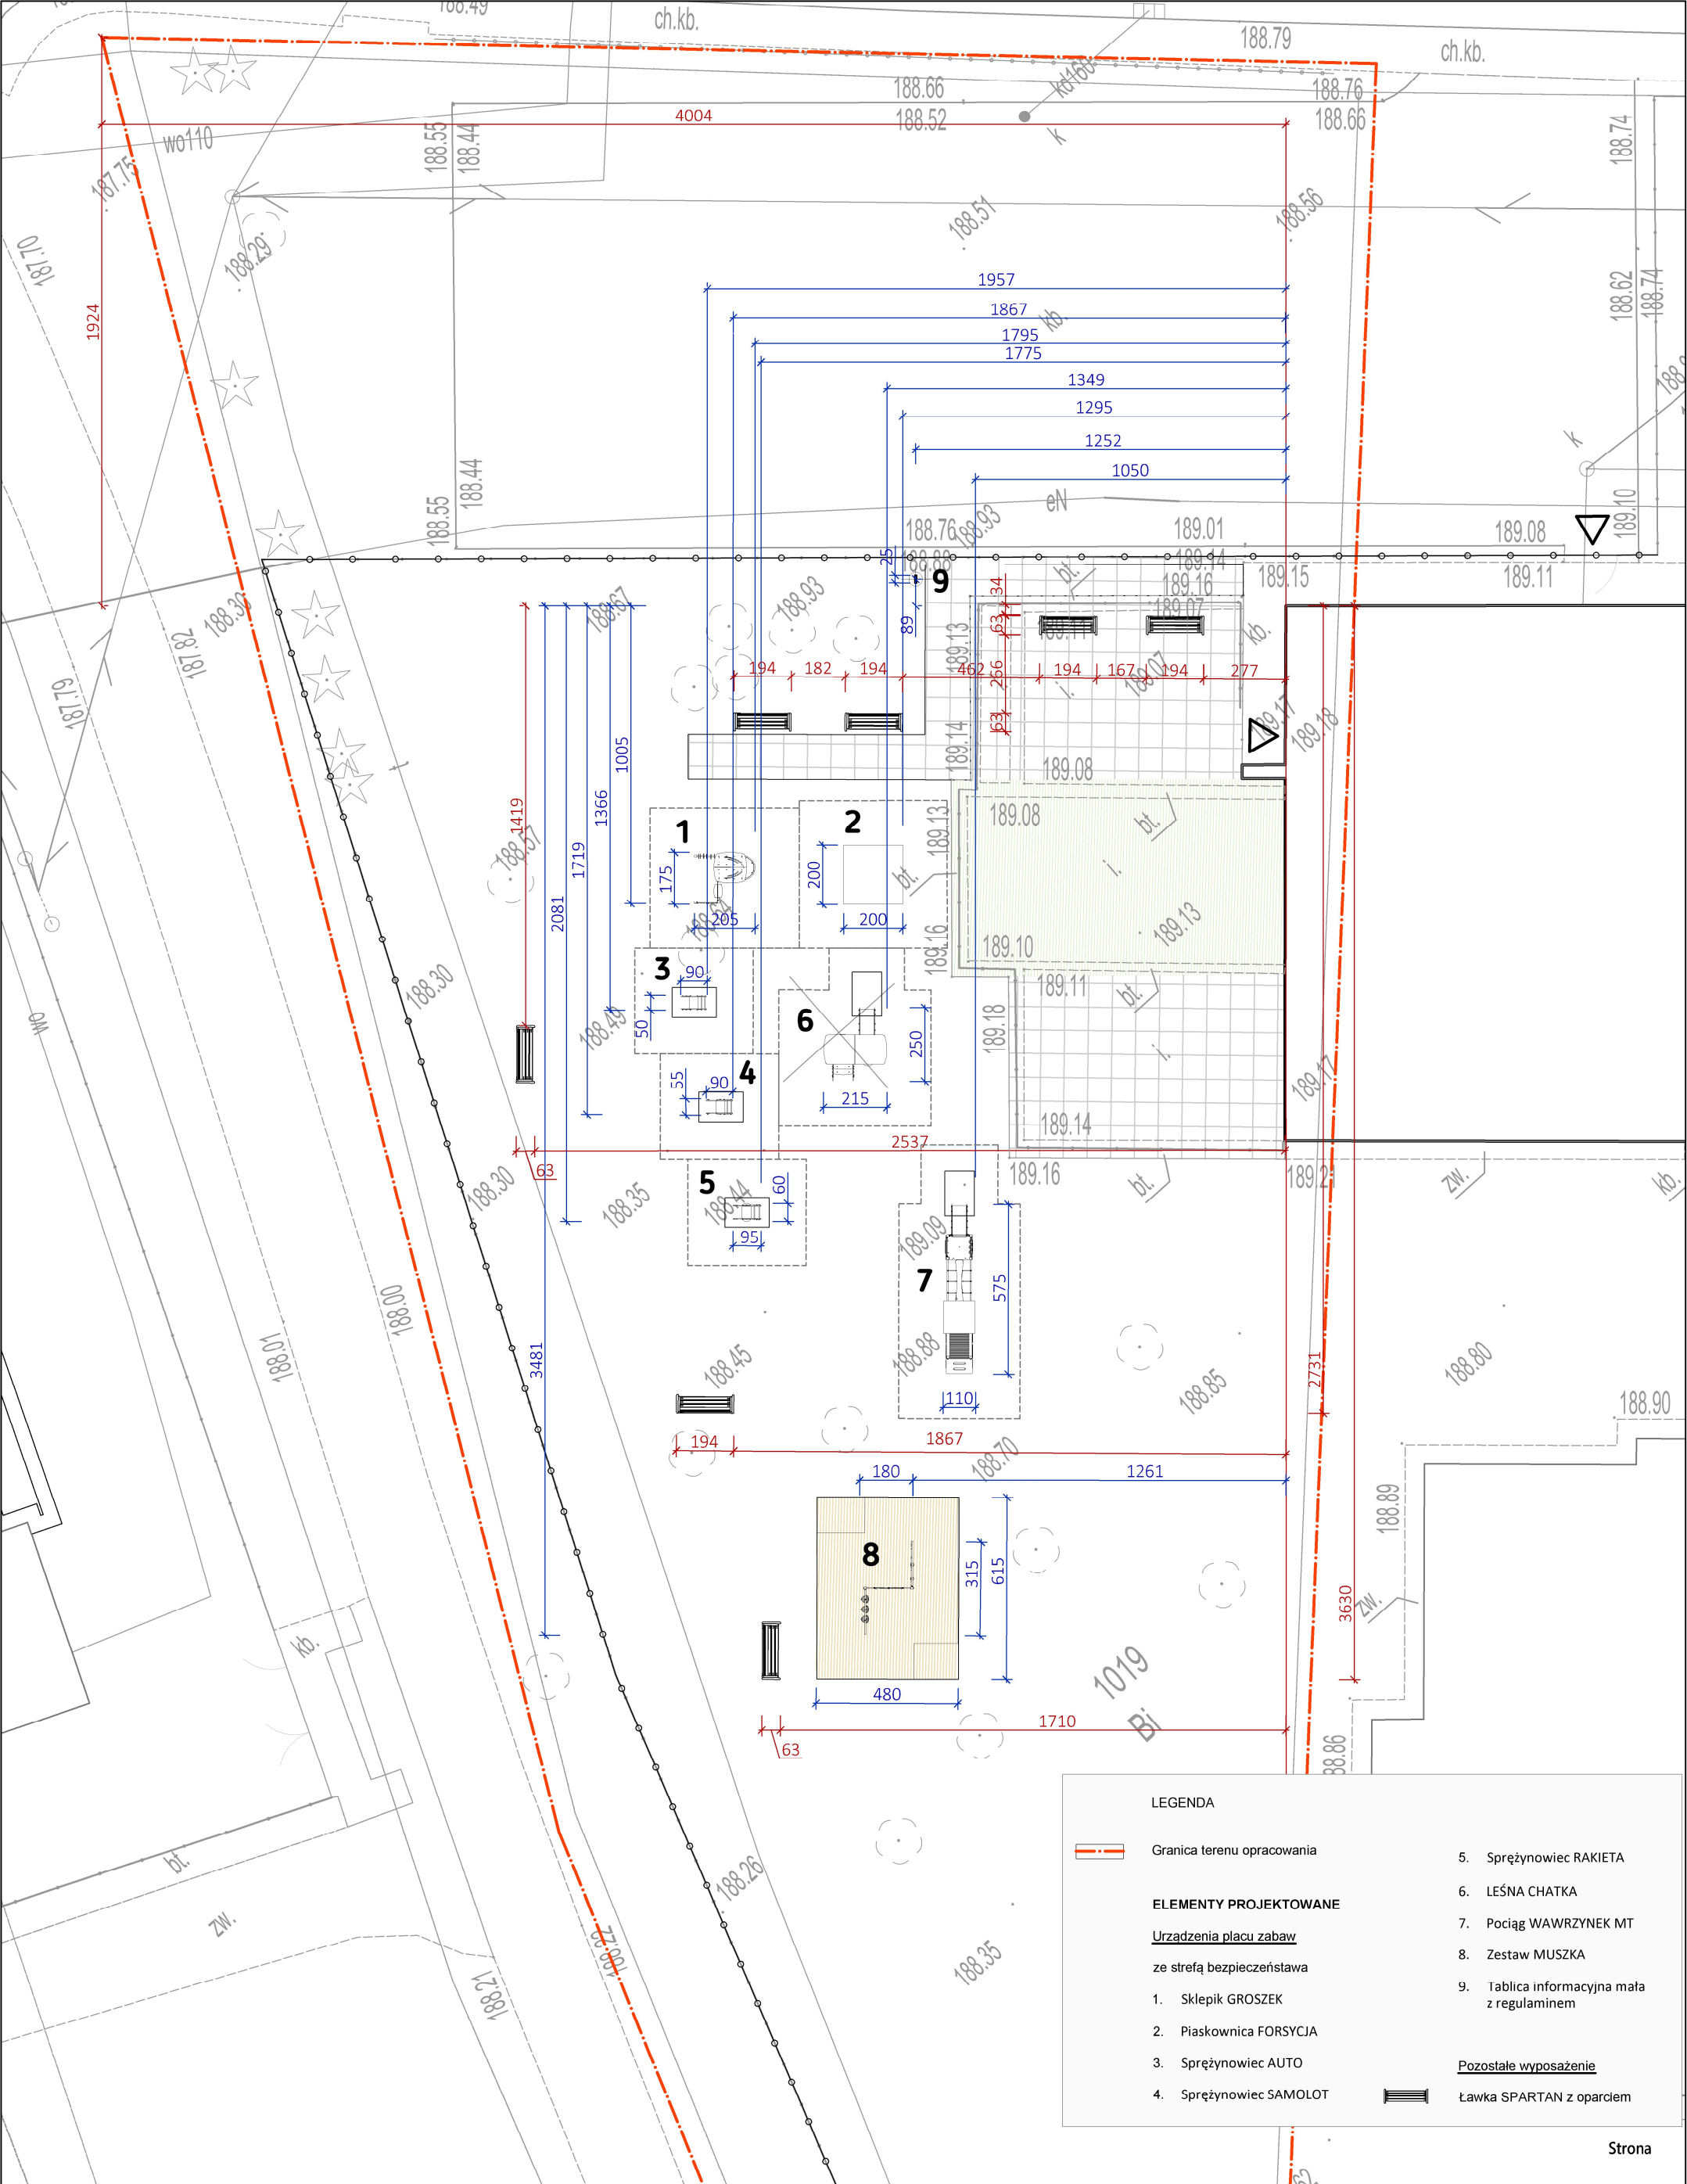

LEGENDA

Granica terenu opracowania

ELEMENTY PROJEKTOWANE

Urządzenia placu zabaw

ze strefą bezpieczeństwa

1. Sklepik GROSZEK

2. Piaskownica FORSYCJA

3. Sprężynowiec AUTO

4. Sprężynowiec SAMOLOT

5. Sprężynowiec RAKIETA

6. LEŚNA CHATKA

7. Pociąg WAWRZYNEK MT

8. Zestaw MUSZKA

9. Tablica informacyjna mała z regulaminem

Pozostałe wyposażenie

Ławka SPARTAN z oparciem

Strona

Temat Budowa placu zabaw przy Szkole Podstawowej im. W. Witosa w Rudce wraz z aranżacją istniejącego tarasu.			Branża ARCHITEKTONICZNA
Adres inwestycji Rudka dz. nr 1019.		Tytuł Urządzenia zabawowe i mała architektura-rozmieszczenie.	Data styczeń 2025
Projektant mgr inż. arch. Katarzyna Słyś	Nr uprawnień i spec. MPOIA/007/2013 spec. architektoniczna	Podpis	Skala 1:200
Projektant mgr inż. arch. kraj. Agnieszka Zajac	80979 spec. arch. kraj.		Nr rysunku 02