


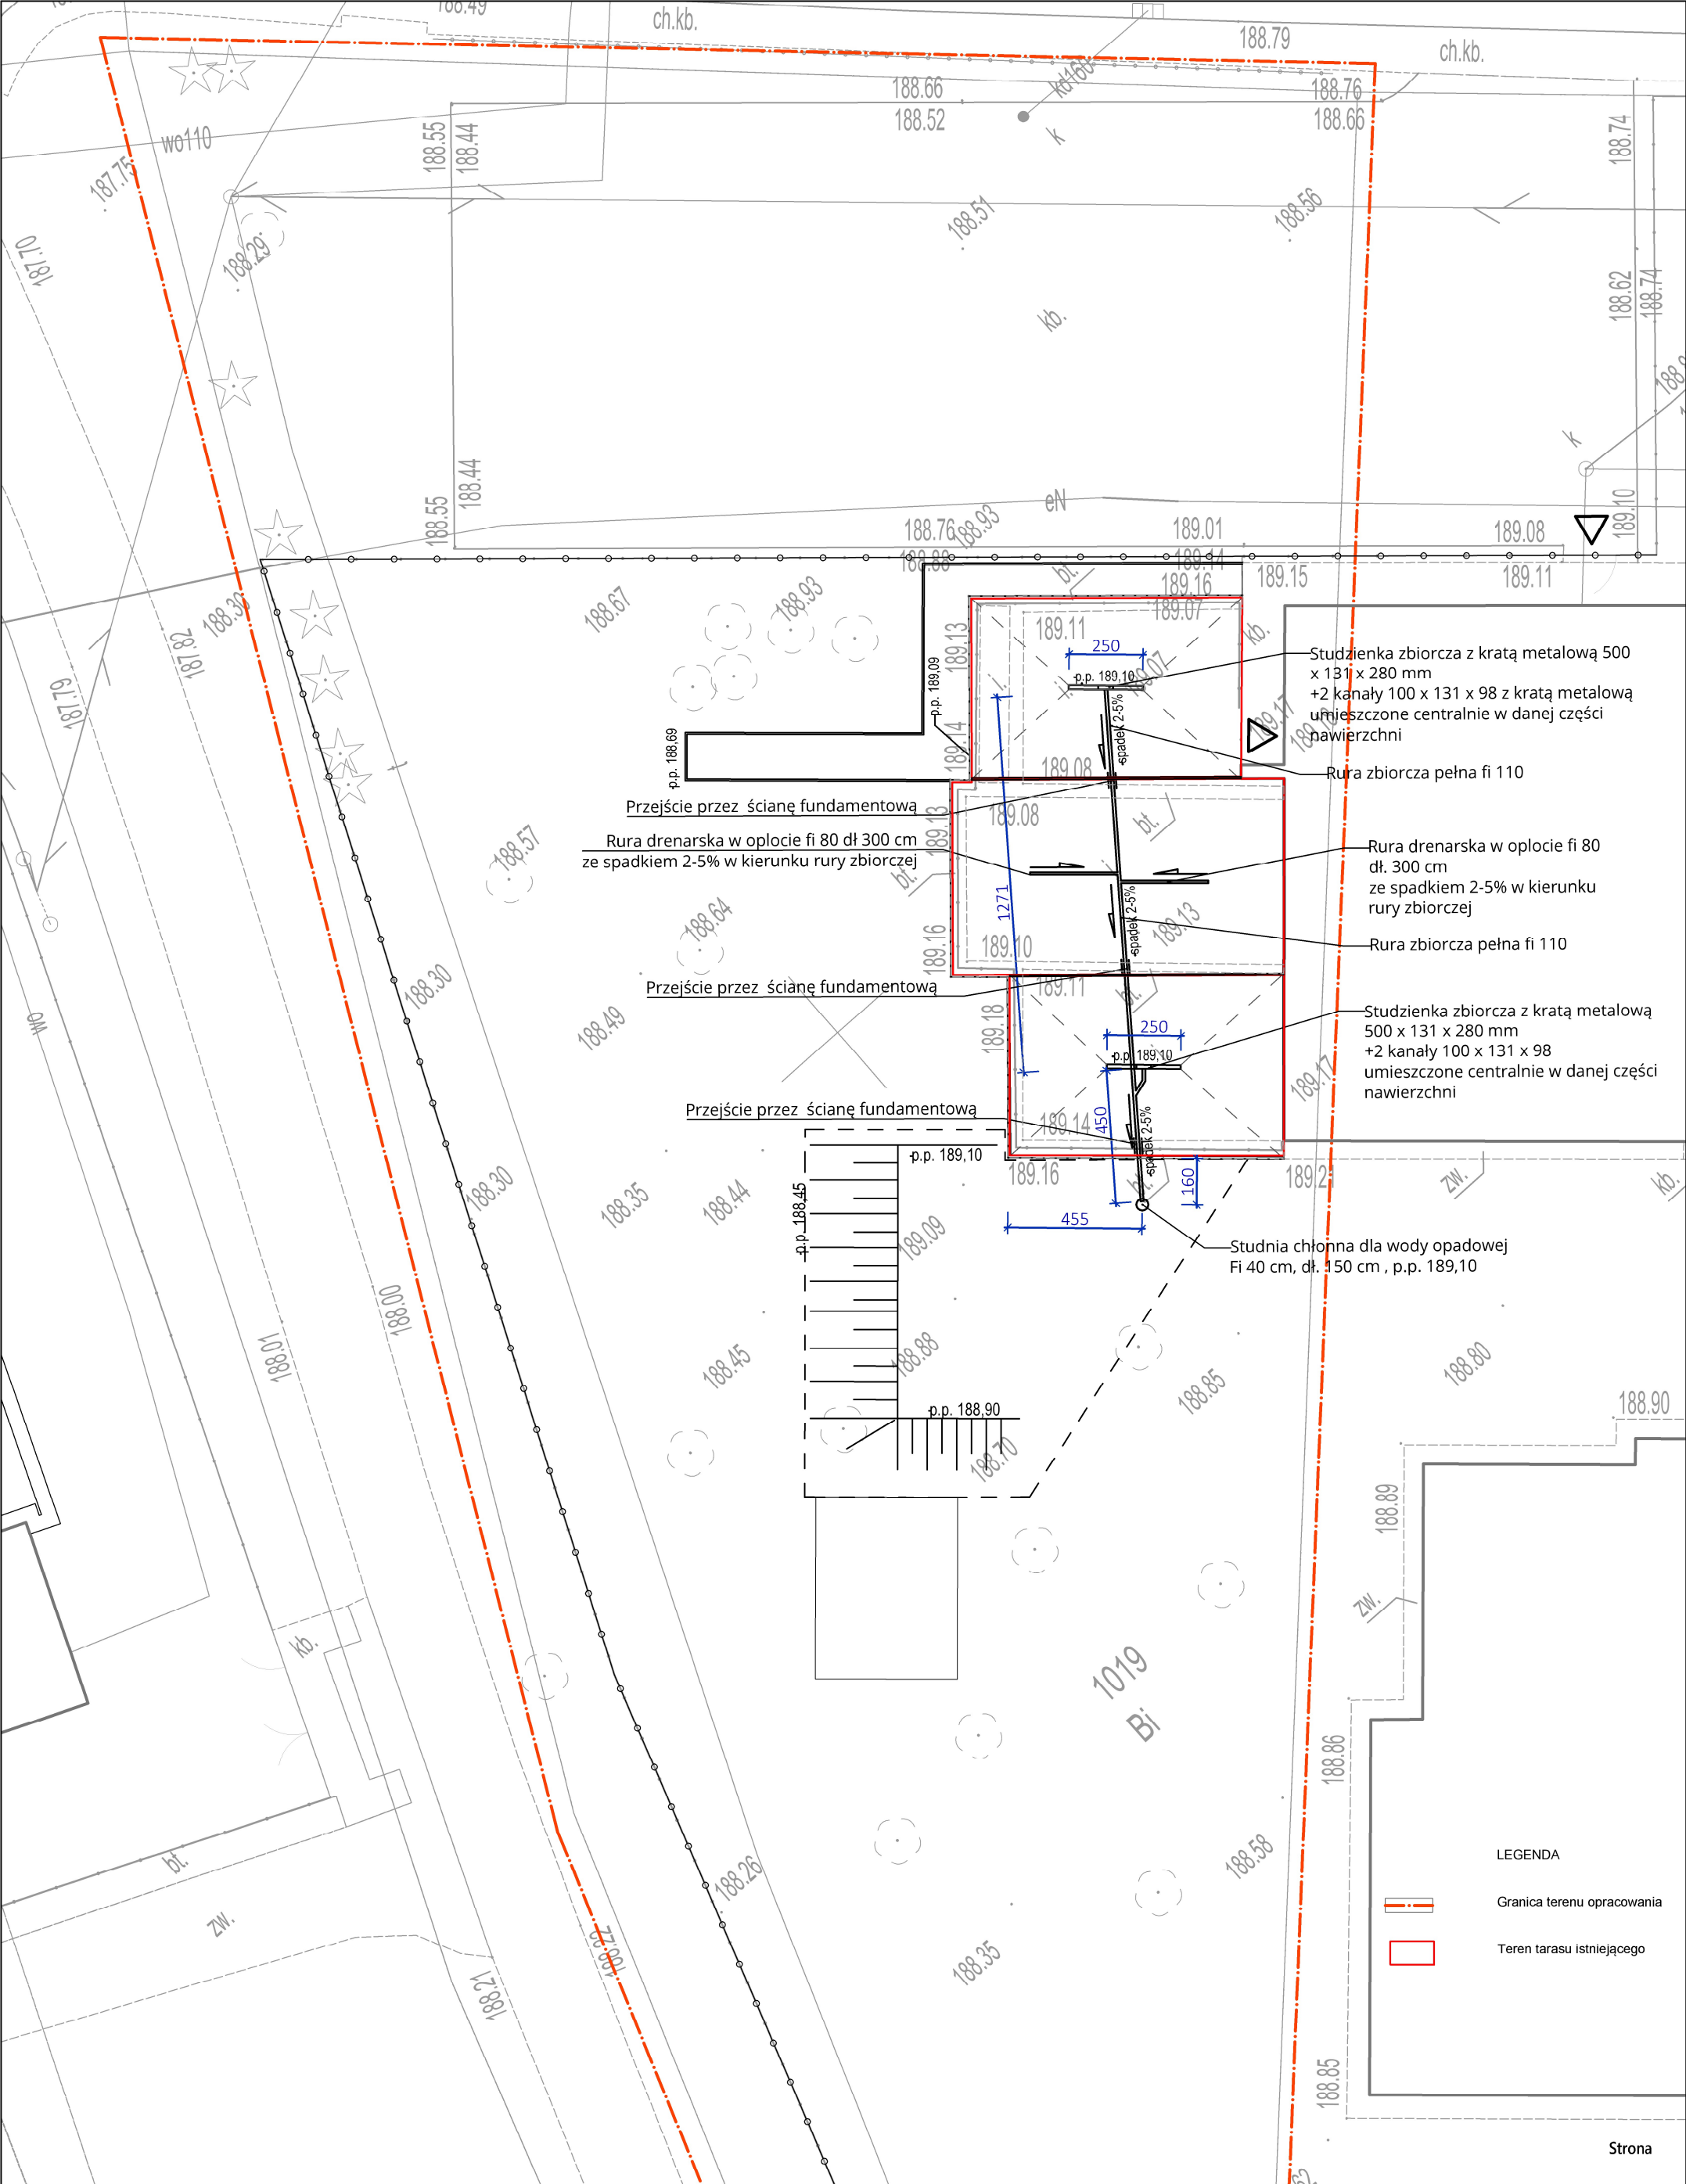

Temat Budowa placu zabaw przy Szkole Podstawowej im. W. Witosa w Rudce wraz z aranżacją istniejącego tarasu.			Branża ARCHITEKTONICZNA
Adres inwestycji Rudka dz. nr 1019.	Tytuł Odwodnienie tarasu.		Data styczeń 2025
Projektant mgr inż. arch. Katarzyna Słyś	Nr uprawnień i spec. MPOIA/007/2013 spec. architektoniczna	Podpis	Skala 1:200
Projektant mgr inż. arch. kraj. Agnieszka Zajac	80979 spec. arch. kraj.		Nr rysunku 05