


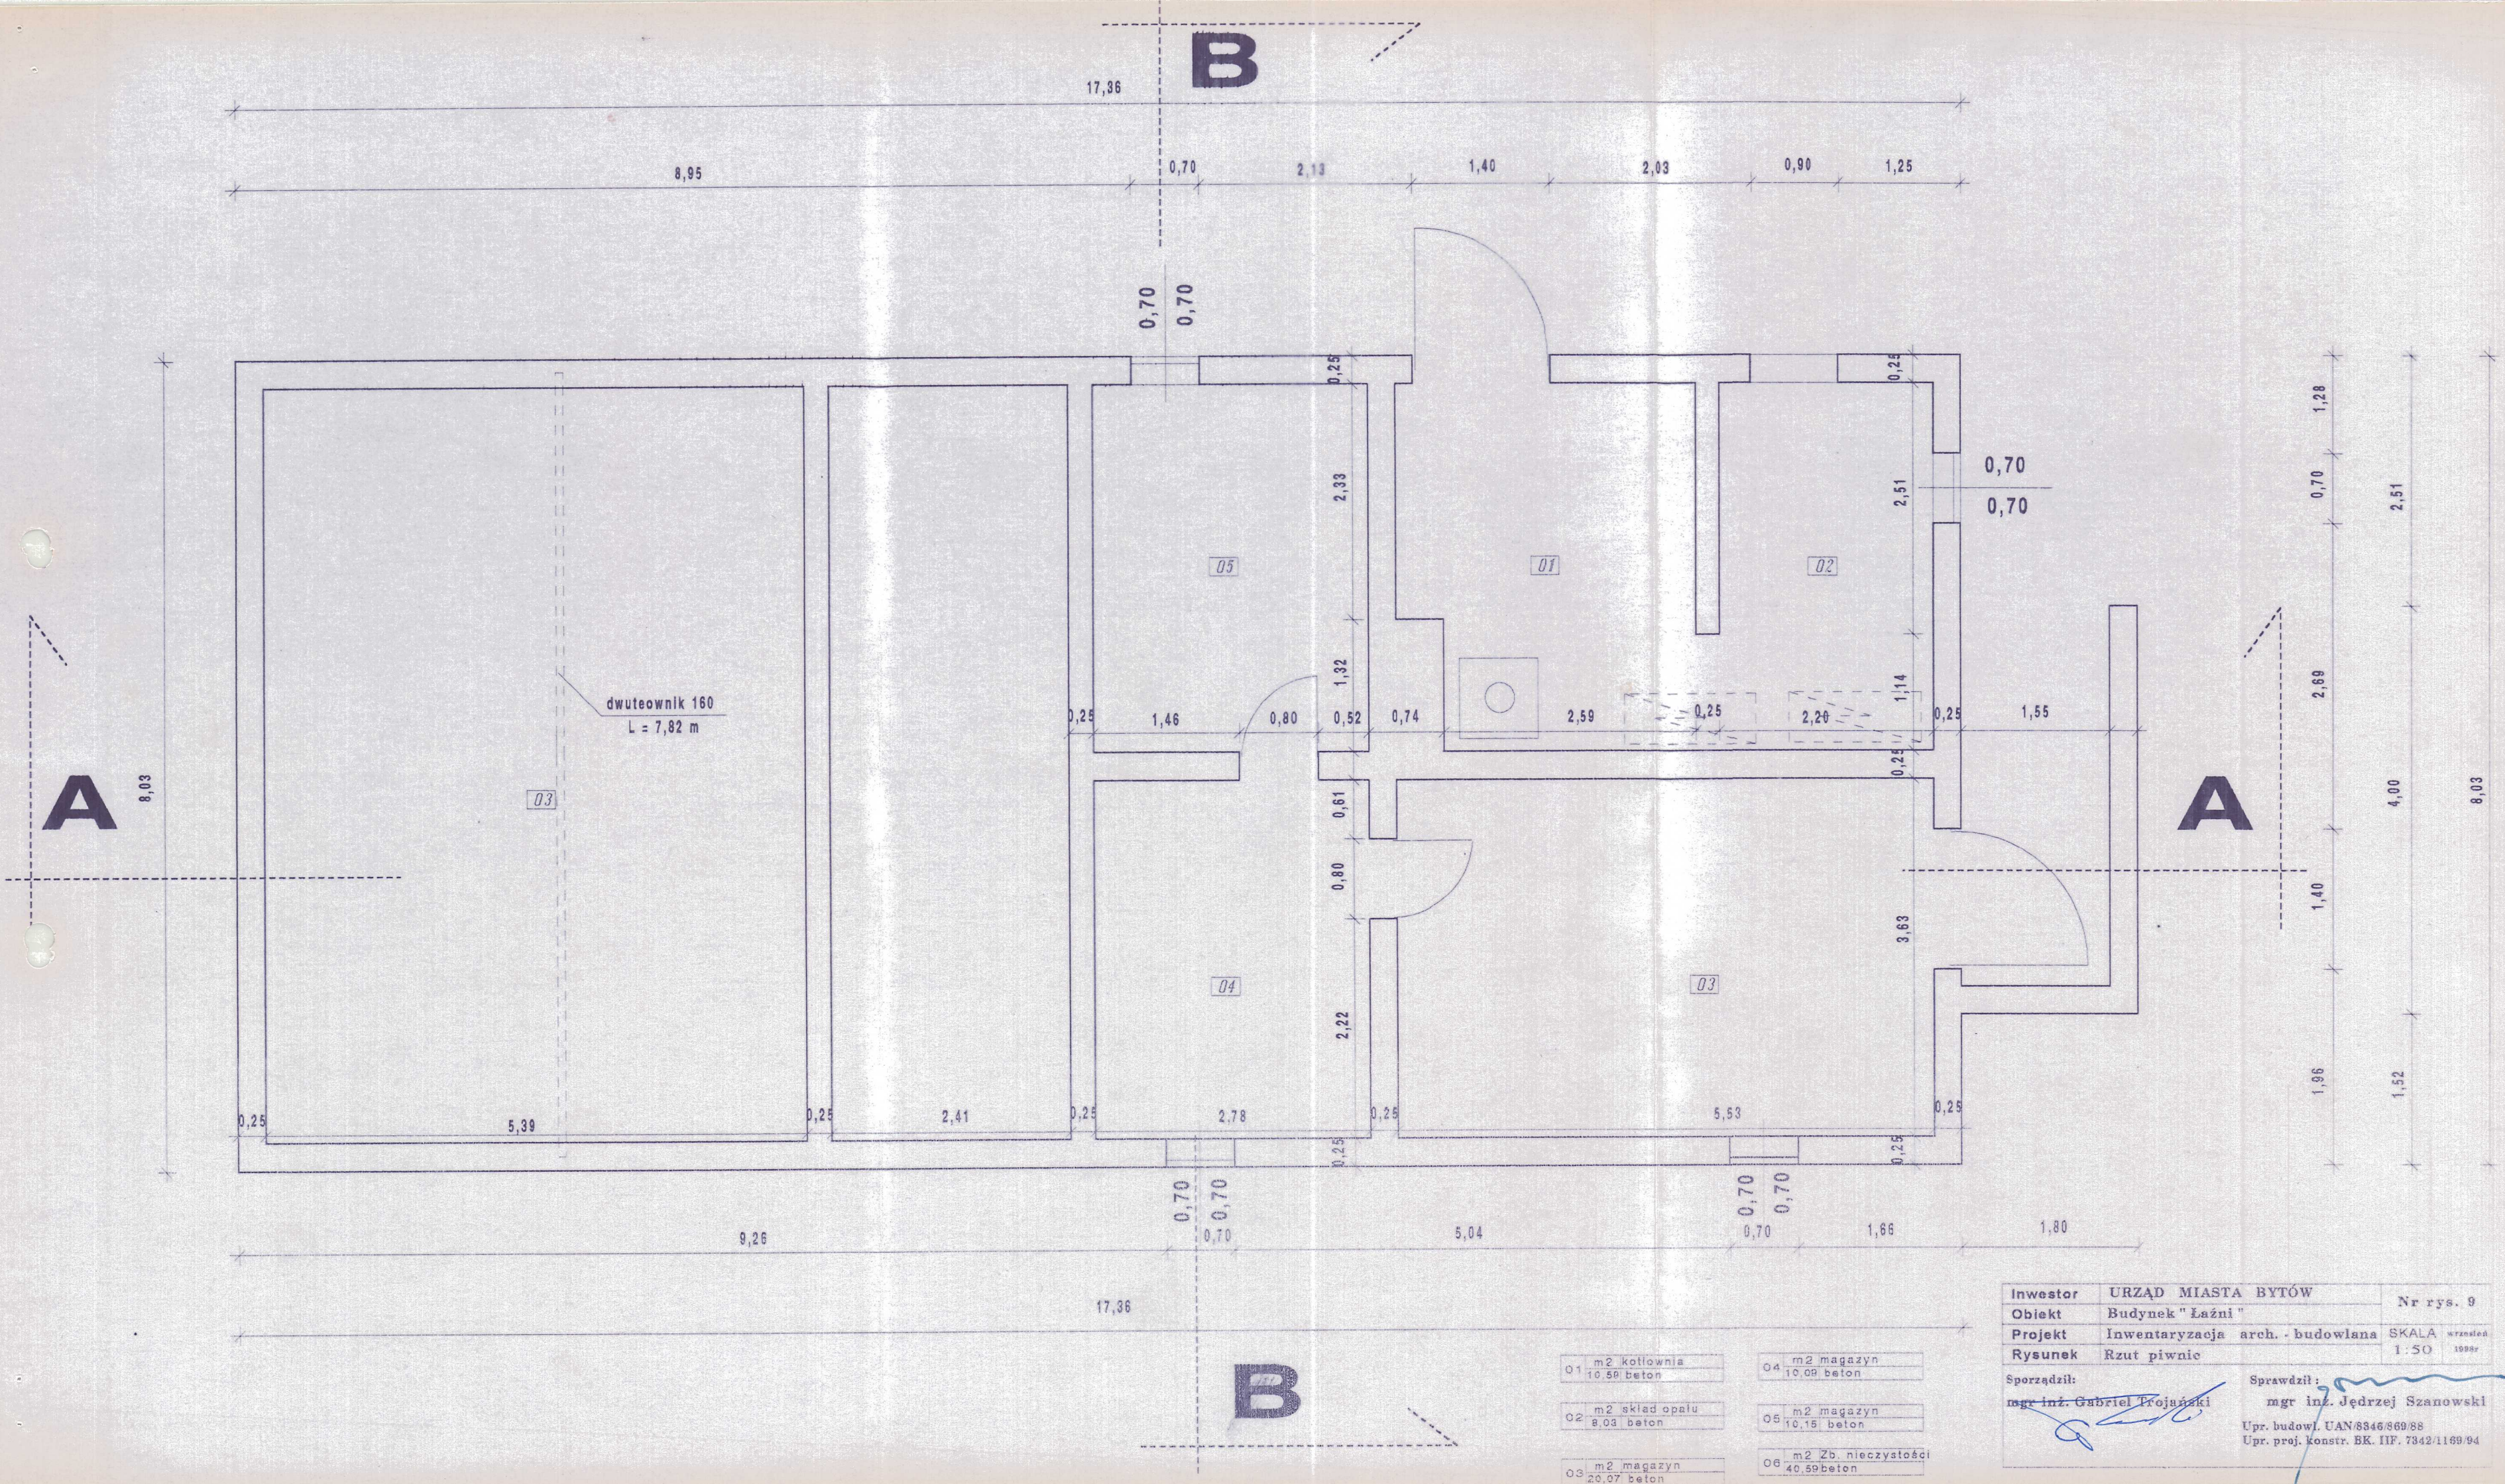

Inwestor	URZĄD MIASTA BYTÓW	Nr rys.	9
Obiekt	Budynek "Łaźni"		
Projekt	Inwentaryzacja arch. - budowlana	SKALA	1:50
Rysunek	Rzut piwnic	10987	
Sporządził:	mgr inż. Gabriel Projański	Sprawdził:	mgr inż. Jędrzej Szanowski
			Upr. budowl. UAN/8346/869/88
			Upr. proj. konstr. BK. IIF. 7342/1169/94