


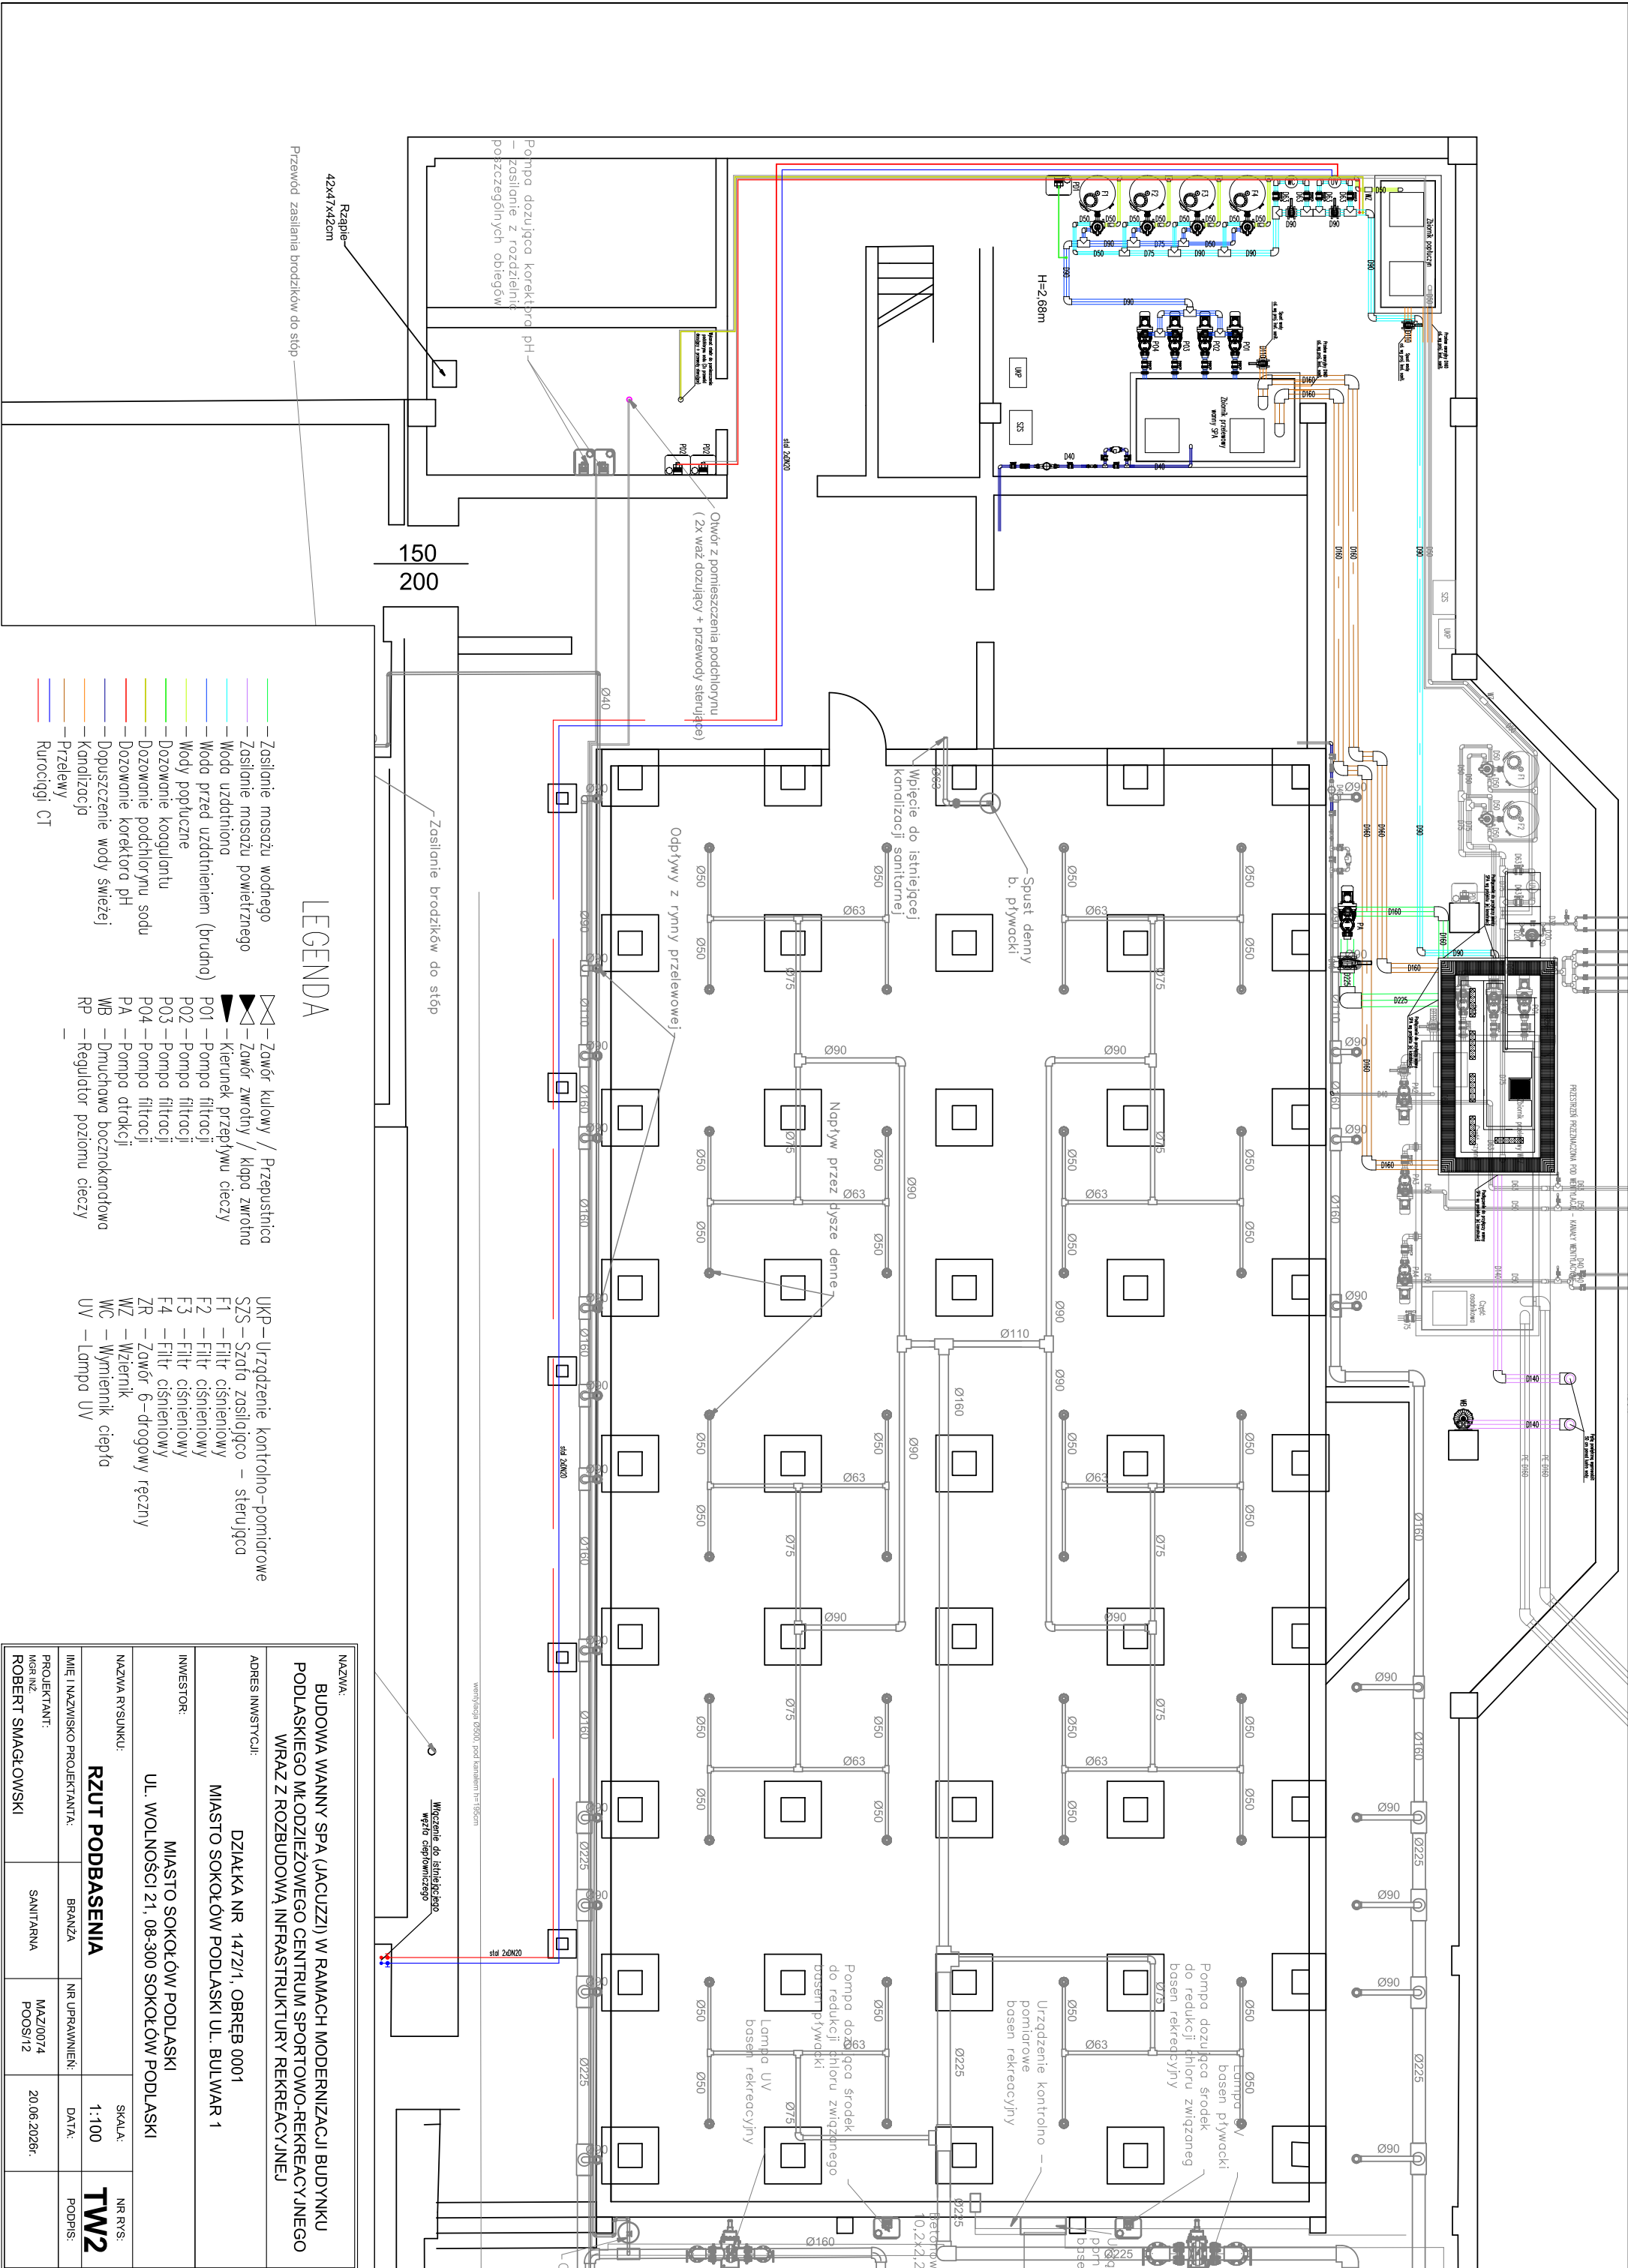

LEGENDA

- Zasilanie masażu wodnego
 - Zasilanie masażu powietrznego
 - Woda uzdatniona
 - Woda przed uzdatnieniem (brudno)
 - Wody popłuczne
 - Dozowanie koagulantu
 - Dozowanie podchlorynu sodu
 - Dozowanie korektora pH
 - Dopuszczenie wody świeżej
 - Kanalizacja
 - Przelewy
 - Rurociągi CT
- Zawór kulowy / Przepustnica
 - Zawór zwrotny / kłopa zwrotno
 - Kierunek przepływu cieczy
 - P01 — Pompa filtracji
 - P02 — Pompa filtracji
 - P03 — Pompa filtracji
 - P04 — Pompa filtracji
 - PA — Pompa dławicji
 - WB — Dmuchawa bocznokanłowa
 - RP — Regulator poziomu cieczy
- UKP — Urządzenie kontrolno-pomiarowe
 - SZS — Szafa zasilająca — sterująca
 - F1 — Filtr ciśnieniowy
 - F2 — Filtr ciśnieniowy
 - F3 — Filtr ciśnieniowy
 - F4 — Filtr ciśnieniowy
 - ZR — Zawór 6-drogowy ręczny
 - WZ — Wzernik
 - WC — Wymiennik ciepła
 - UV — Lampo UV

NAZWA: BUDOWA WANNY SPA (JACUZZI) W RAMACH MODERNIZACJI BUDYNKU PODLASKIEGO WŁODZIĘZOWEGO CENTRUM SPORTOWO-REKREACYJNEGO WRAZ Z ROZBUDOWĄ INFRASTRUKTURY REKREACYJNEJ		ADRES INWESTYCJI: DZIAŁKA NR 1472/1, OBRĘB 0001 MIASTO SOKOŁÓW PODLASKI UL. BULWAR 1	
INWESTOR: MIASTO SOKOŁÓW PODLASKI UL. WOLNOŚCI 21, 08-300 SOKOŁÓW PODLASKI		NAZWA RYSUNKU: RZUT PODBASENIA	
IMIE I NAZWISKO PROJEKTANTA: PROJEKTANT: MGR INŻ. ROBERT SMAŁCOWSKI	BRAVZA SANITARNA	NR UPRAWNIENI: MAZ/0074 POOS/12	SKALA: 1:100 DATA: 20.06.2020r. NR RYS: TW2 PODPIS: