
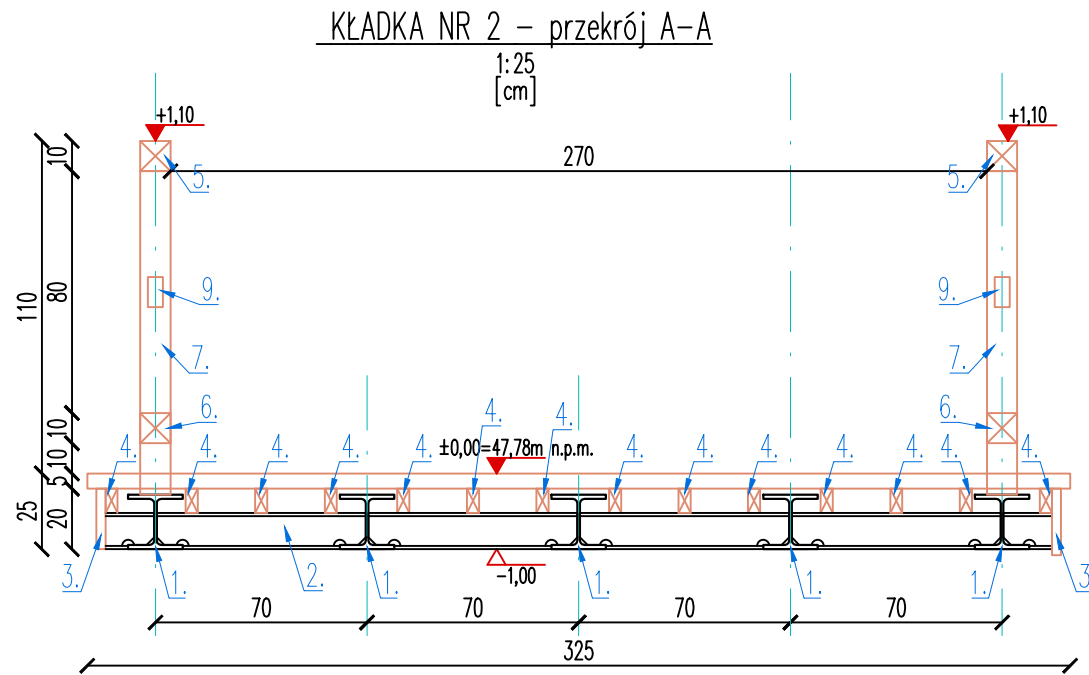


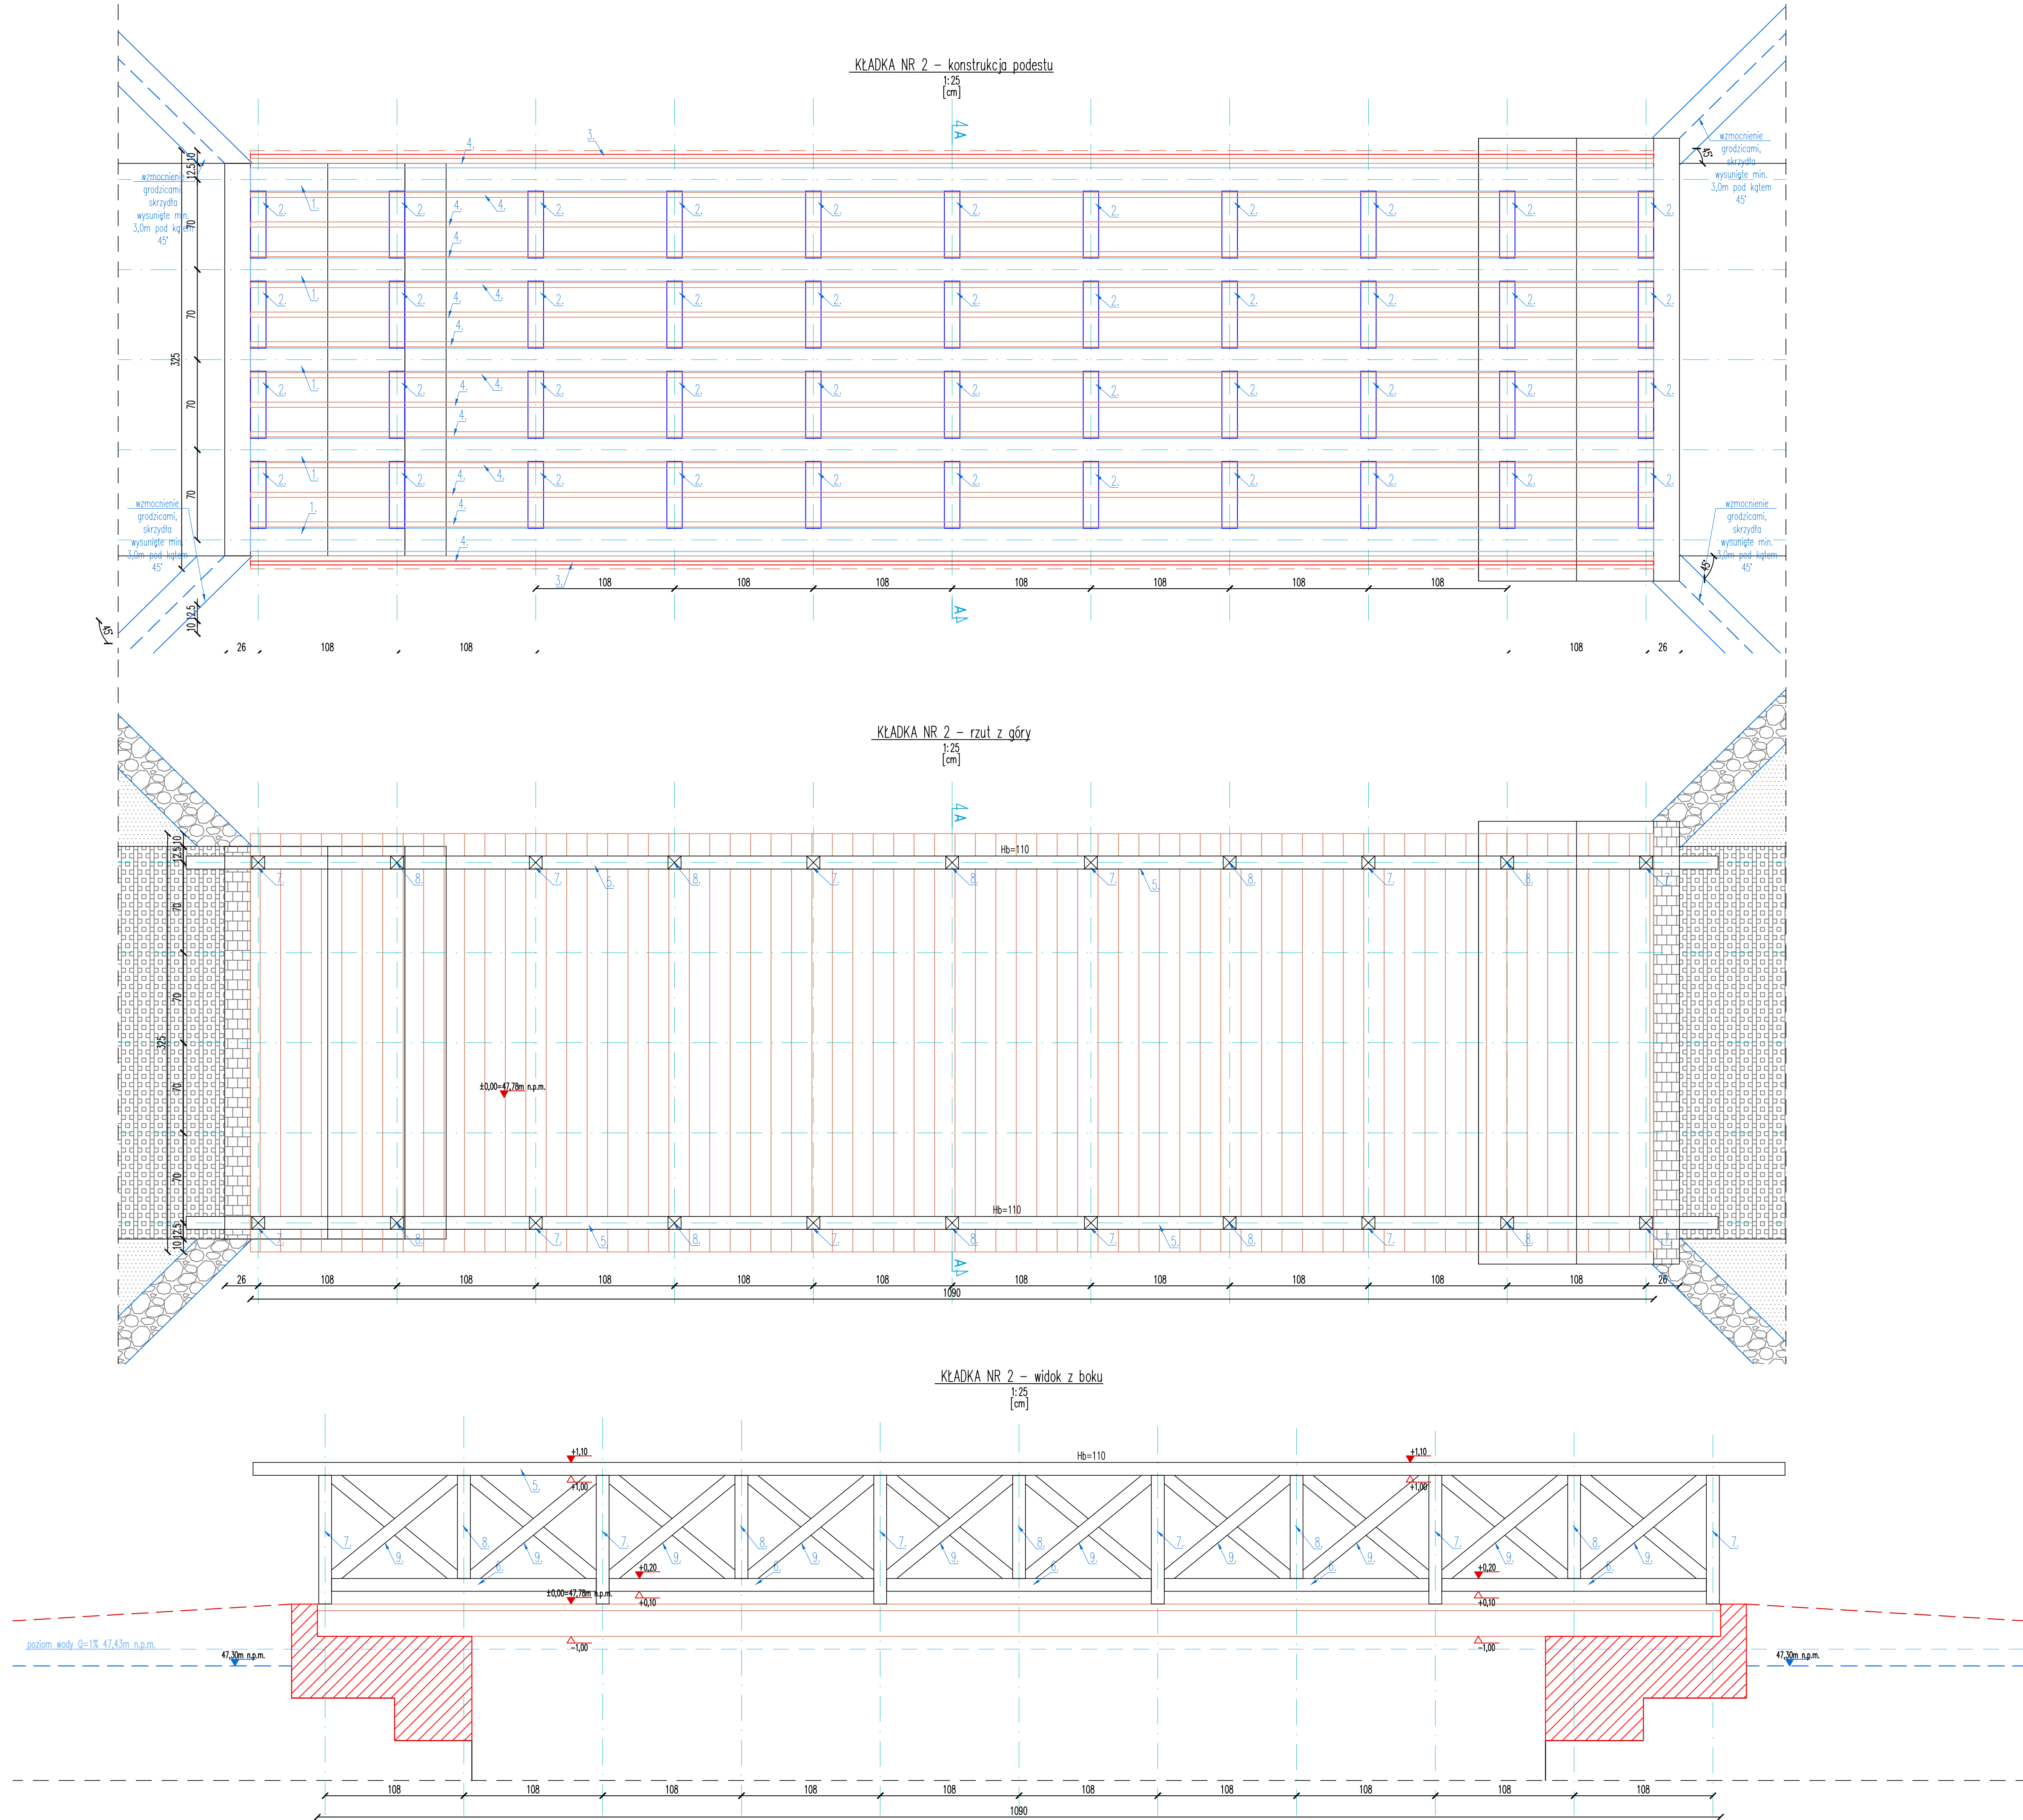

LEGENDA:

1. belka nośna HEB180
2. poprzeczna HEB120
3. deska osłonowa 20x3cm
4. podłużnice drewniane 8x4cm
5. pas górny 10x10cm
6. pas dolny 10x10cm
7. słupki główne 10x10cm
8. słupki pośrednie 10x10cm
9. krzyżulec 5x10cm

- poziom wody Q=1%
— istniejący poziom terenu
— projektowany poziom terenu
— istniejące rzędne terenu
— projektowane rzędne terenu
— nadanie przyczółków
— deska ryflowana
— nawierzchnia mineralna
— najazd z kostki granitowej
— wykonczenie grodzień kamieniem polnym

UWAGI:

1. Nadanie przyczółków
— przed nadaniem przyczółków należy oczyścić betonowe powierzchnie, naprawić i uzupełnić ubytki oraz zagruntować
— uzupełnienie przyczółków wykonat z betonu hydraulicznego kl.C30/37 W8
— zbronienie z siatki prętów f18 oraz zbrojeniem rozproszonym w ilości 0,8kg/m³ z włókien polipropylenowych
— zbrojenie dowiążane do istniejącej konstrukcji za pomocą prętów zakotwionych na gl.15cm za pomocą kolew chemicznych
2. Elementy drewniane konstrukcyjne modernizowane kl.min.C24
3. Wszystkie elementy drewniane impregnowane środkami zapewniającymi ochronę przed wilgocią, grzybami i owadami.
4. Elementy stalowe S235
5. Wszystkie elementy stalowe zabezpieczone poprzez ocynkowanie ogniowe i malowanie
6. Wykończenie betonowych podpór i grodzień kamieniem polnym
7. Kolorytka elementów drewnianych – orzech
8. Pas najazdowy na kładkę – kostka granitowa szara

INWESTOR	Powiat Międzyrzeczki ul. Przemysłowa 2 65-300 Międzyrzecz
ADRES	działki ewid. 3754 oraz 0002 Miejsce Międzyrzeczki, powiat międzyrzeczki, województwo lubuskie identyfikator działki: 080302, 4.0002.375/4
TYTUŁ PROJEKTU	Budowa kładki pieszej, elementów małej architektury i utwardzenia terenu, przebudowa kładki pieszej, ciągu pieszego i instalacji oświetlenia terenu w ramach zadania pn.: „Zagospodarowanie części parku zamkowego na podstawie projektu profesora Gerarda Antoniego Ciołka”
ETAP	PROGRAM FUNKCJONALNO-UŻYTKOWY
BRANŻA	ARCHITEKTONICZNA
PROJEKTANT	młg inż. arch. Bartłomiej Pawełczuk nr upraw. 2421.BOKK/2018
BRANŻA	MOSTOWA
PROJEKTANT	młg inż. Krzysztof Gimp nr upraw. LUB/0158.PWOM/08
TYTUŁ RYSUNKU	Projekt kładki nr 2 - kładka do odwodnienia
REWIZJA	A
SKALA	1:25
DATA	26.09.2025
NR RYSUNKU	A02