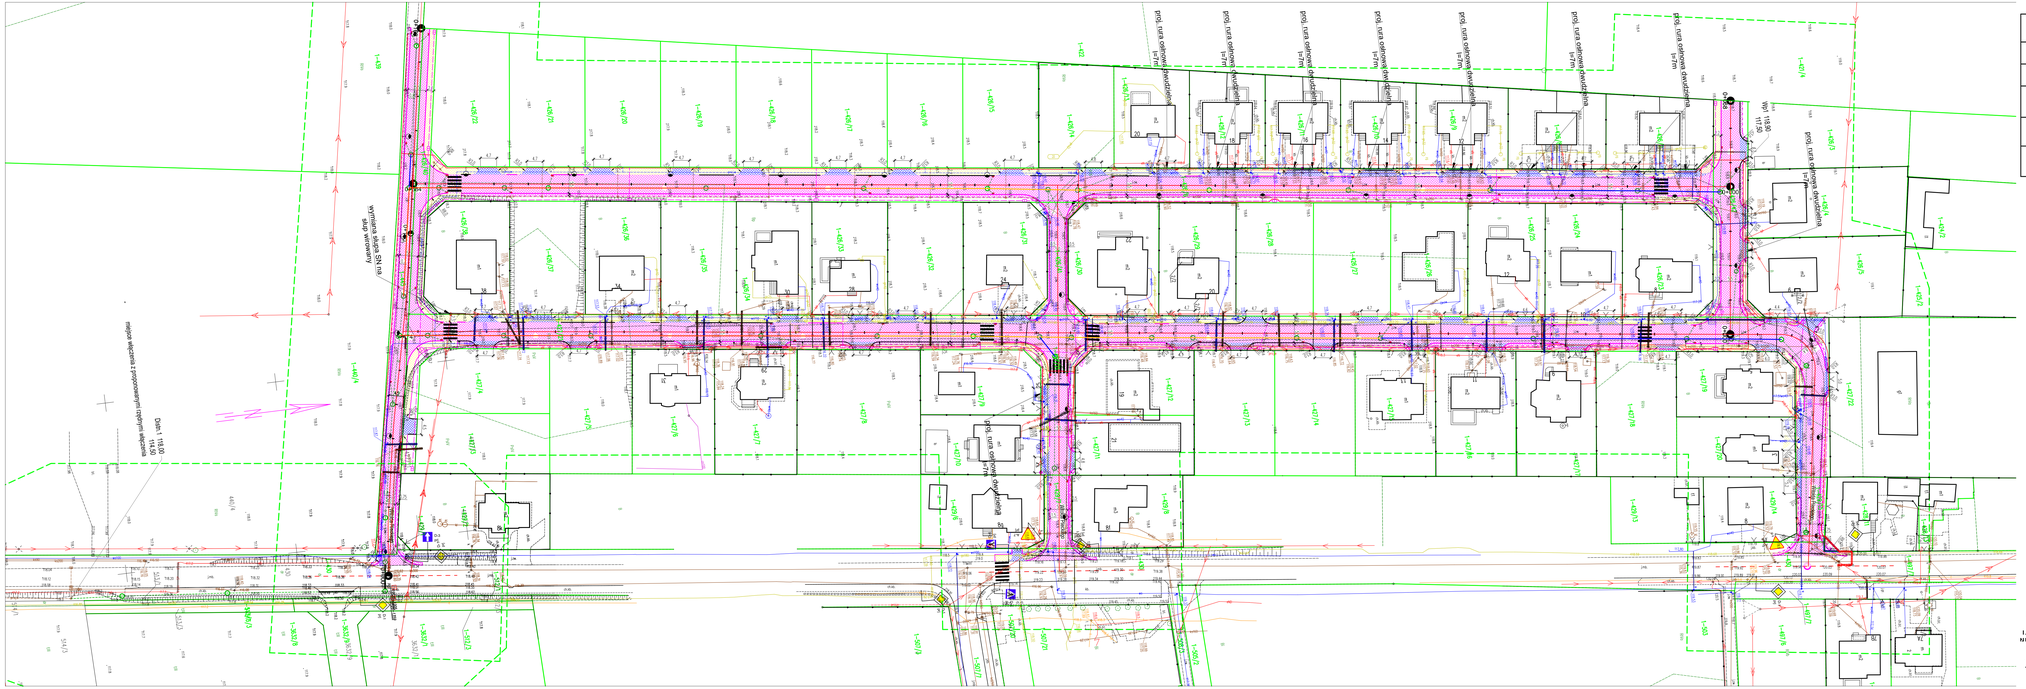
ul. Wincentego Witosa
ul. Wincentego Witosa
ul. Wincentego Witosa