


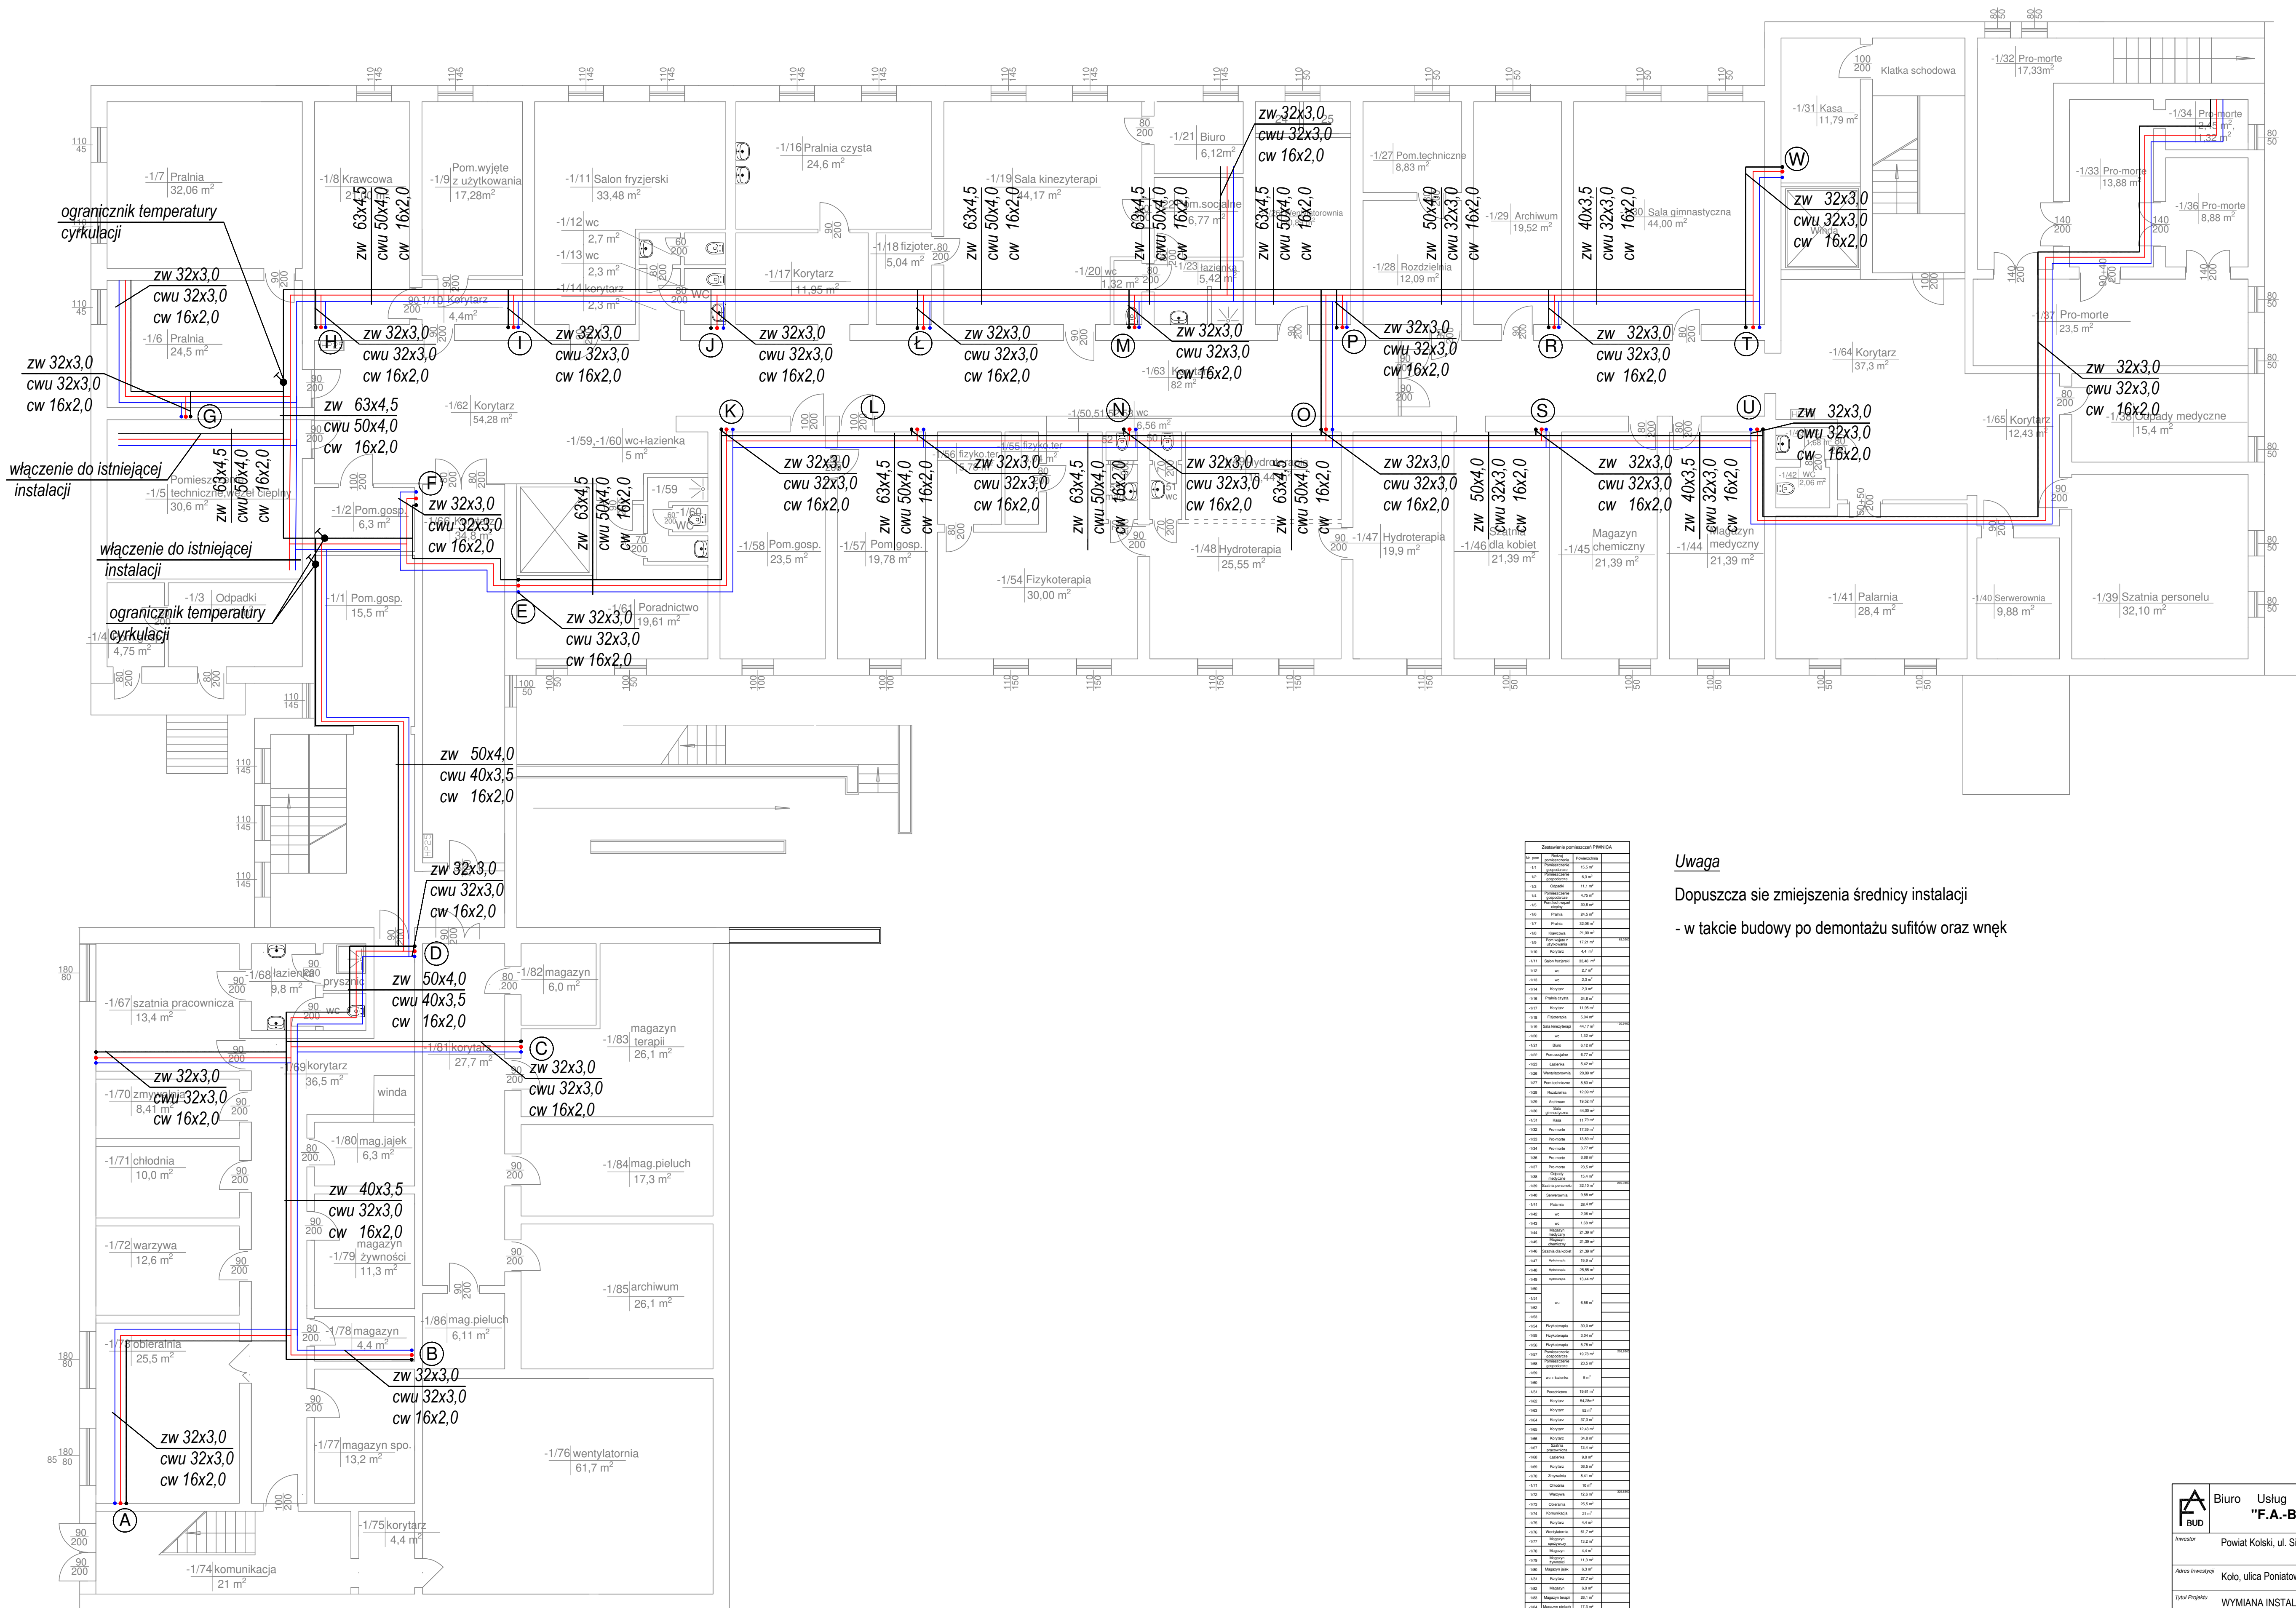


Uwaga
Dopuszcza się zmniejszenia średnicy instalacji
- w takcie budowy po demontażu sufitów oraz wnek

**Biuro Usług Budowlanych "F.A.-BUD"**

ul. Zagajewka 5, 62-600 Koło
tel. 63 2610997, 605 215 770
e-mail: fa_bud@interia.pl

Investor

Powiat Kolski, ul. Sienkiewicza 21/23, 62-600 Koło

Adres inwestycji

Koło, ulica Poniatowskiego 21, 62-600 Koło

Tytuł Projektu

WYMIANA INSTALACJI WODY UŻYTKOWEJ (CIEPŁEJ, ZIMNEJ) I CYRKULACJI W DOMU POMOCY SPOŁECZNEJ

Nazwa Dyscypliny

RZUT PRZYZIEMIA

Skala

1:100

Branda

SANITARNIA

Projektant

mgr inż. Sylwia Frątczak-Marciniak

Projekt

Data

04.2020r.

Opis


Opis

Nr rys.

S. 1