


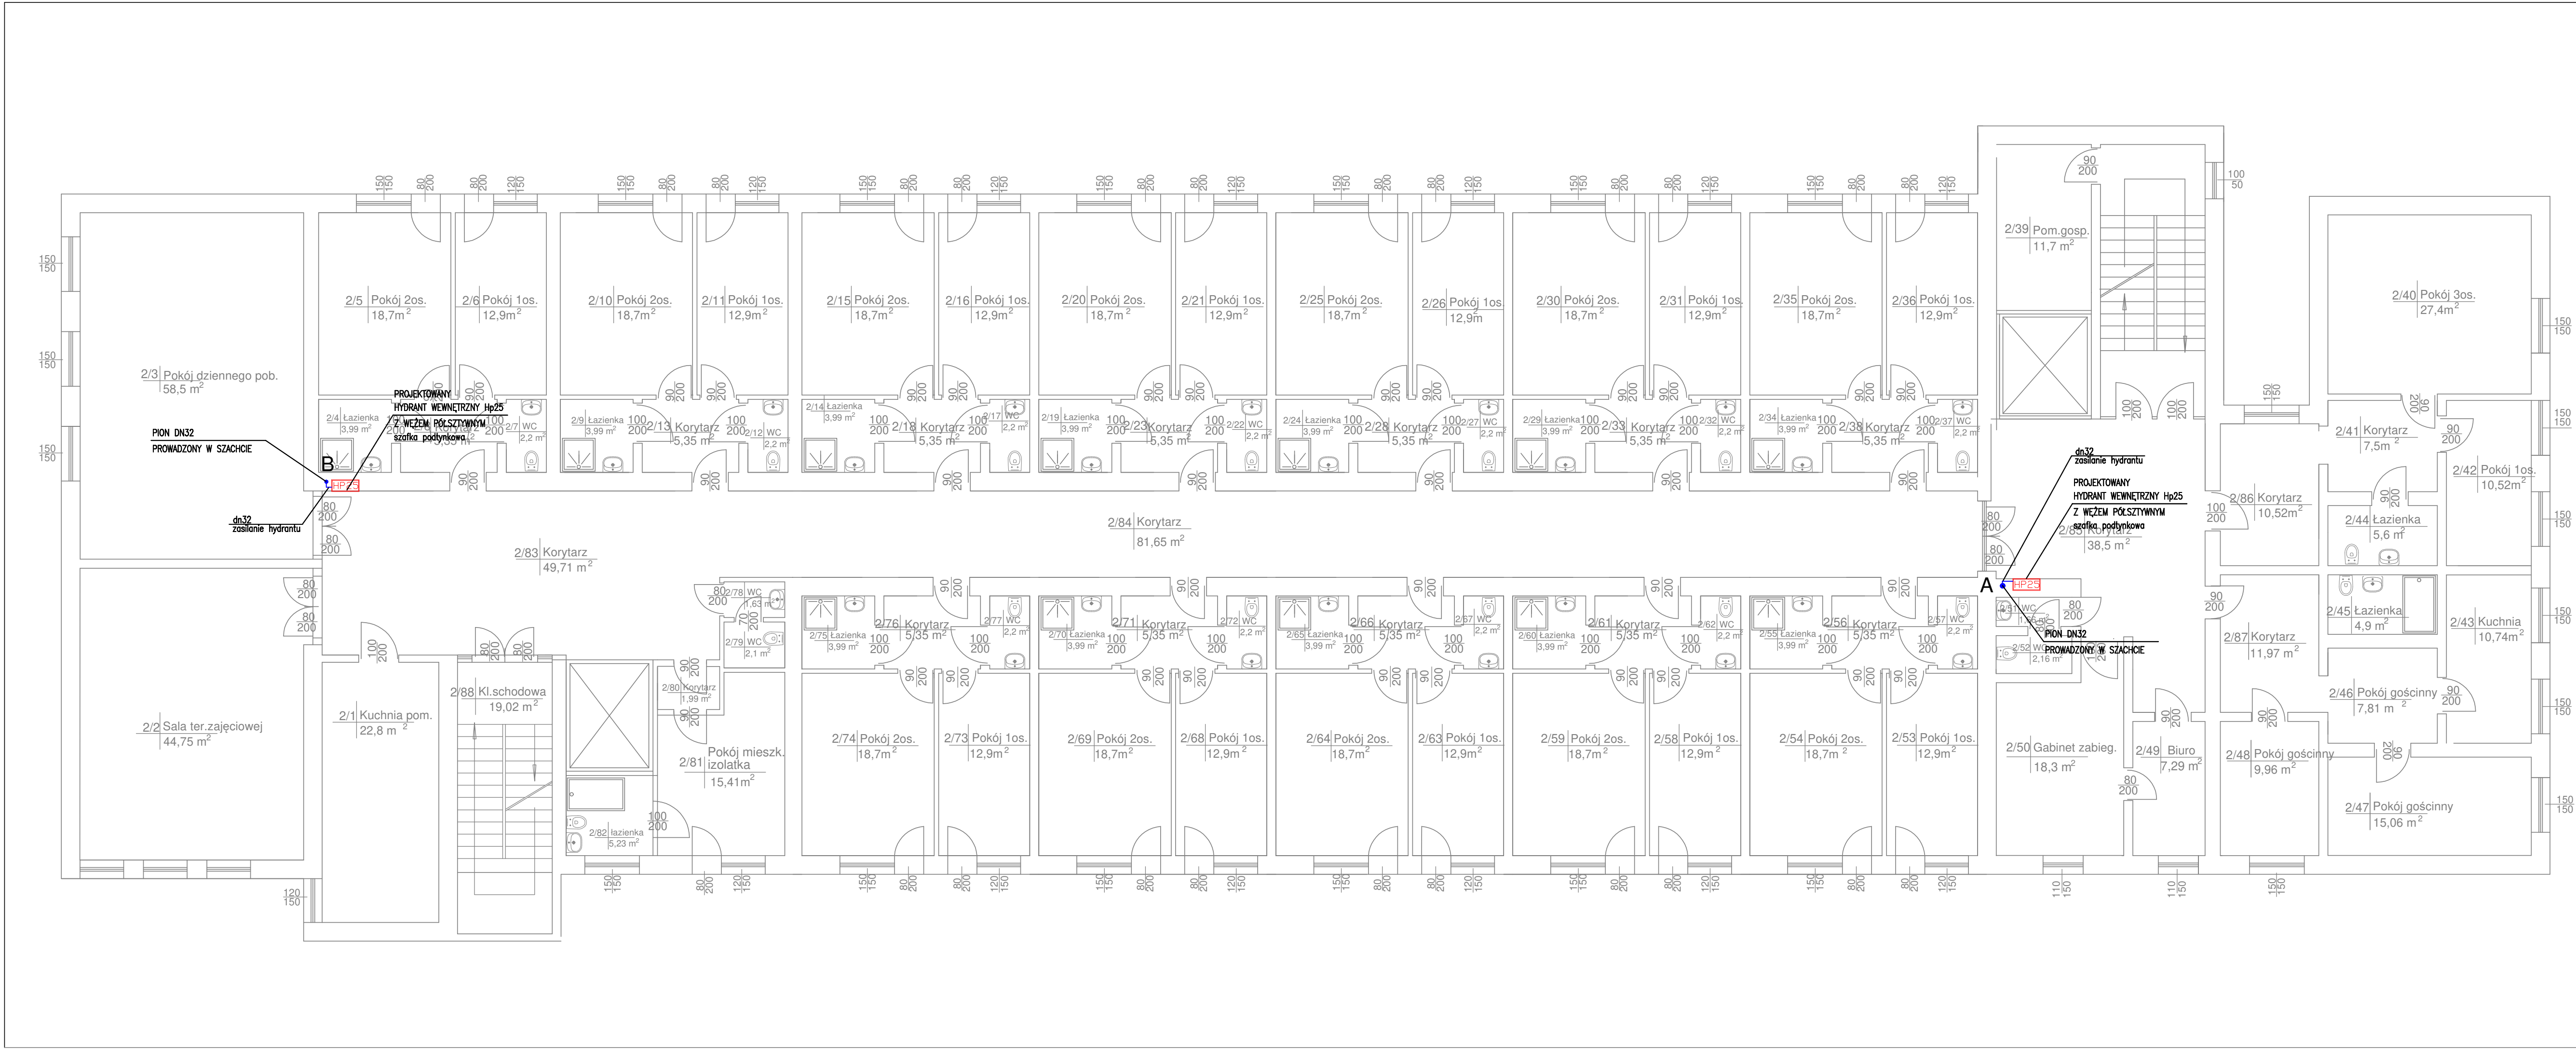

Zastawienie pomieszczeń II PIĘTRO			Rozkład pomieszczeń		Powierzchnia
Nr pom.	Rodzaj pomieszczenia	Powierzchnia	Nr pom.	Rodzaj pomieszczenia	Powierzchnia
21	Kuchnia pomoc.	22,8 m ²	2146	Pokój gościnny	7,81 m ²
22	Sala ter.zajęciowej	44,75 m ²	2147	Pokój gościnny	15,06 m ²
23	Pokój dzienny	58,5 m ²	2148	Pokój gościnny	9,96 m ²
24	Łazienka	3,99 m ²	2149	Biuro	7,29 m ²
25	Pokój 2 osobowy	18,7 m ²	2150	Gabinet zabiegowy	18,3 m ²
26	Pokój 1 osobowy	12,9 m ²	2151	WC	1,68 m ²
27	WC	2,2 m ²	2152	WC	2,2 m ²
28	Korytarz	5,35 m ²	2153	Pokój 1 osobowy	12,9 m ²
29	Łazienka	3,99 m ²	2154	Pokój 2 osobowy	18,7 m ²
30	Pokój 2 osobowy	18,7 m ²	2155	Łazienka	3,99 m ²
31	Pokój 1 osobowy	12,9 m ²	2156	Korytarz	5,35 m ²
32	WC	2,2 m ²	2157	WC	2,2 m ²
33	Korytarz	5,35 m ²	2158	Pokój 1 osobowy	12,9 m ²
34	Łazienka	3,99 m ²	2159	Pokój 2 osobowy	18,7 m ²
35	Pokój 2 osobowy	18,7 m ²	2160	Łazienka	3,99 m ²
36	Pokój 1 osobowy	12,9 m ²	2161	Korytarz	5,35 m ²
37	WC	2,2 m ²	2162	WC	2,2 m ²
38	Korytarz	5,35 m ²	2163	Pokój 1 osobowy	12,9 m ²
39	Łazienka	3,99 m ²	2164	Pokój 2 osobowy	18,7 m ²
40	Pokój 2 osobowy	18,7 m ²	2165	Pokój 2 osobowy	18,7 m ²
41	Pokój 1 osobowy	12,9 m ²	2166	Łazienka	3,99 m ²
42	WC	2,2 m ²	2167	Korytarz	5,35 m ²
43	Korytarz	5,35 m ²	2168	WC	2,2 m ²
44	Łazienka	3,99 m ²	2169	Pokój 2 osobowy	18,7 m ²
45	Pokój 2 osobowy	18,7 m ²	2170	Łazienka	3,99 m ²
46	Pokój 1 osobowy	12,9 m ²	2171	Korytarz	5,35 m ²
47	WC	2,2 m ²	2172	WC	2,2 m ²
48	Korytarz	5,35 m ²	2173	Pokój 1 osobowy	12,9 m ²
49	Łazienka	3,99 m ²	2174	Pokój 2 osobowy	18,7 m ²
50	Pokój 2 osobowy	18,7 m ²	2175	Łazienka	3,99 m ²
51	Pokój 1 osobowy	12,9 m ²	2176	Korytarz	5,35 m ²
52	WC	2,2 m ²	2177	WC	2,2 m ²
53	Korytarz	5,35 m ²	2178	WC	1,68 m ²
54	Łazienka	3,99 m ²	2179	WC	2,2 m ²
55	Pokój 2 osobowy	18,7 m ²	2180	Korytarz	5,35 m ²
56	Pokój 1 osobowy	12,9 m ²	2181	Pokój 2 osobowy	18,7 m ²
57	WC	2,2 m ²	2182	Łazienka	5,35 m ²
58	Korytarz	5,35 m ²	2183	Korytarz	49,71 m ²
59	Łazienka	3,99 m ²	2184	Korytarz	81,65 m ²
60	Pokój 2 osobowy	18,7 m ²	2185	Korytarz	38,5 m ²
61	Pokój 1 osobowy	12,9 m ²	2186	Korytarz	38,5 m ²
62	WC	2,2 m ²	2187	Korytarz	11,97 m ²
63	Korytarz	5,35 m ²	2188	Korytarz	11,97 m ²
64	Łazienka	3,99 m ²	2189	Korytarz	11,97 m ²
65	Pokój 2 osobowy	18,7 m ²	2190	Korytarz	11,97 m ²
66	Pokój 1 osobowy	12,9 m ²	2191	Korytarz	11,97 m ²
67	WC	2,2 m ²	2192	Korytarz	11,97 m ²
68	Korytarz	5,35 m ²	2193	Korytarz	11,97 m ²
69	Łazienka	3,99 m ²	2194	Korytarz	11,97 m ²
70	Pokój 2 osobowy	18,7 m ²	2195	Korytarz	11,97 m ²
71	Pokój 1 osobowy	12,9 m ²	2196	Korytarz	11,97 m ²
72	WC	2,2 m ²	2197	Korytarz	11,97 m ²
73	Korytarz	5,35 m ²	2198	Korytarz	11,97 m ²
74	Łazienka	3,99 m ²	2199	Korytarz	11,97 m ²
75	Pokój 2 osobowy	18,7 m ²	2200	Korytarz	11,97 m ²
76	Pokój 1 osobowy	12,9 m ²	2201	Korytarz	11,97 m ²
77	WC	2,2 m ²	2202	Korytarz	11,97 m ²
78	Korytarz	5,35 m ²	2203	Korytarz	11,97 m ²
79	Łazienka	3,99 m ²	2204	Korytarz	11,97 m ²
80	Pokój 2 osobowy	18,7 m ²	2205	Korytarz	11,97 m ²
81	Pokój 1 osobowy	12,9 m ²	2206	Korytarz	11,97 m ²
82	WC	2,2 m ²	2207	Korytarz	11,97 m ²
83	Korytarz	5,35 m ²	2208	Korytarz	11,97 m ²
84	Łazienka	3,99 m ²	2209	Korytarz	11,97 m ²
85	Pokój 2 osobowy	18,7 m ²	2210	Korytarz	11,97 m ²
86	Pokój 1 osobowy	12,9 m ²	2211	Korytarz	11,97 m ²
87	WC	2,2 m ²	2212	Korytarz	11,97 m ²
88	Korytarz	5,35 m ²	2213	Korytarz	11,97 m ²
89	Łazienka	3,99 m ²	2214	Korytarz	11,97 m ²
90	Pokój 2 osobowy	18,7 m ²	2215	Korytarz	11,97 m ²
91	Pokój 1 osobowy	12,9 m ²	2216	Korytarz	11,97 m ²
92	WC	2,2 m ²	2217	Korytarz	11,97 m ²
93	Korytarz	5,35 m ²	2218	Korytarz	11,97 m ²
94	Łazienka	3,99 m ²	2219	Korytarz	11,97 m ²
95	Pokój 2 osobowy	18,7 m ²	2220	Korytarz	11,97 m ²
96	Pokój 1 osobowy	12,9 m ²	2221	Korytarz	11,97 m ²
97	WC	2,2 m ²	2222	Korytarz	11,97 m ²
98	Korytarz	5,35 m ²	2223	Korytarz	11,97 m ²
99	Łazienka	3,99 m ²	2224	Korytarz	11,97 m ²
100	Pokój 2 osobowy	18,7 m ²	2225	Korytarz	11,97 m ²
101	Pokój 1 osobowy	12,9 m ²	2226	Korytarz	11,97 m ²
102	WC	2,2 m ²	2227	Korytarz	11,97 m ²
103	Korytarz	5,35 m ²	2228	Korytarz	11,97 m ²
104	Łazienka	3,99 m ²	2229	Korytarz	11,97 m ²
105	Pokój 2 osobowy	18,7 m ²	2230	Korytarz	11,97 m ²
106	Pokój 1 osobowy	12,9 m ²	2231	Korytarz	11,97 m ²
107	WC	2,2 m ²	2232	Korytarz	11,97 m ²
108	Korytarz	5,35 m ²	2233	Korytarz	11,97 m ²
109	Łazienka	3,99 m ²	2234	Korytarz	11,97 m ²
110	Pokój 2 osobowy	18,7 m ²	2235	Korytarz	11,97 m ²
111	Pokój 1 osobowy	12,9 m ²	2236	Korytarz	11,97 m ²
112	WC	2,2 m ²	2237	Korytarz	11,97 m ²
113	Korytarz	5,35 m ²	2238	Korytarz	11,97 m ²
114	Łazienka	3,99 m ²	2239	Korytarz	11,97 m ²
115	Pokój 2 osobowy	18,7 m ²	2240	Korytarz	11,97 m ²
116	Pokój 1 osobowy	12,9 m ²	2241	Korytarz	11,97 m ²
117	WC	2,2 m ²	2242	Korytarz	11,97 m ²
118	Korytarz	5,35 m ²	2243	Korytarz	11,97 m ²
119	Łazienka	3,99 m ²	2244	Korytarz	11,97 m ²
120	Pokój 2 osobowy	18,7 m ²	2245	Korytarz	11,97 m ²
121	Pokój 1 osobowy	12,9 m ²	2246	Korytarz	11,97 m ²
122	WC	2,2 m ²	2247	Korytarz	11,97 m ²
123	Korytarz	5,35 m ²	2248	Korytarz	11,97 m ²
124	Łazienka	3,99 m ²	2249	Korytarz	11,97 m ²
125	Pokój 2 osobowy	18,7 m ²	2250	Korytarz	11,97 m ²
126	Pokój 1 osobowy	12,9 m ²	2251	Korytarz	11,97 m ²
127	WC	2,2 m ²	2252	Korytarz	11,97 m ²
128	Korytarz	5,35 m ²	2253	Korytarz	11,97 m ²
129	Łazienka	3,99 m ²	2254	Korytarz	11,97 m ²
130	Pokój 2 osobowy	18,7 m ²	2255	Korytarz	11,97 m ²
131	Pokój 1 osobowy	12,9 m ²	2256	Korytarz	11,97 m ²
132	WC	2,2 m ²	2257	Korytarz	11,97 m ²
133	Korytarz	5,35 m ²	2258	Korytarz	11,97 m ²
134	Łazienka	3,99 m ²	2259	Korytarz	11,97 m ²
135	Pokój 2 osobowy	18,7 m ²	2260	Korytarz	11,97 m ²
136	Pokój 1 osobowy	12,9 m ²	2261	Korytarz	11,97 m ²
137	WC	2,2 m ²	2262	Korytarz	11,97 m ²
138	Korytarz	5,35 m ²	2263	Korytarz	11,97 m ²
139	Łazienka	3,99 m ²	2264	Korytarz	11,97 m ²
140	Pokój 2 osobowy	18,7 m ²	2265	Korytarz	11,97 m ²
141	Pokój 1 osobowy	12,9 m ²	2266	Korytarz	11,97 m ²
142	WC	2,2 m ²	2267	Korytarz	11,97 m ²
143	Korytarz	5,35 m ²	2268	Korytarz	11,97 m ²
144	Łazienka	3,99 m ²	2269	Korytarz	11,97 m ²
145	Pokój 2 osobowy	18,7 m ²	2270	Korytarz	11,97 m ²
146	Pokój 1 osobowy	12,9 m ²	2271	Korytarz	11,97 m ²
147	WC	2,2 m ²	2272	Korytarz	11,97 m ²
148	Korytarz	5,35 m ²	2273	Korytarz	11,97 m ²
149	Łazienka	3,99 m ²	2274	Korytarz	11,97 m ²
150	Pokój 2 osobowy	18,7 m ²	2275	Korytarz	11,97 m ²
151	Pokój 1 osobowy	12,9 m ²	2276	Korytarz	11,97 m ²
152	WC	2,2 m ²	2277	Korytarz	11,97 m ²
153	Korytarz	5,35 m ²	2278	Korytarz	11,97 m ²
154	Łazienka	3,99 m ²	2279	Korytarz	11,97 m ²
155	Pokój 2 osobowy	18,7 m ²	2280	Korytarz	11,97 m ²
156	Pokój 1 osobowy	12,9 m ²	2281	Korytarz	11,97 m ²
157	WC	2,2 m ²	2282	Korytarz	11,97 m ²
158	Korytarz	5,35 m ²	2283	Korytarz	11,97 m ²
159	Łazienka	3,99 m ²	2284	Korytarz	11,97 m ²
160	Pokój 2 osobowy	18,7 m ²	2285	Korytarz	11,97 m ²
161	Pokój 1 osobowy	12,9 m ²	2286	Korytarz	11,97 m ²
162	WC	2,2 m ²	2287	Korytarz	11,97 m ²
163	Korytarz	5,35 m ²	2288	Korytarz	11,97 m ²
164	Łazienka	3,99 m ²	2289	Korytarz	11,97 m ²
165	Pokój 2 osobowy	18,7 m ²	2290	Korytarz	11,97 m ²
166	Pokój 1 osobowy	12,9 m ²	2291	Korytarz	11,97 m ²
167	WC	2,2 m ²	2292	Korytarz	11,97 m ²
168	Korytarz	5,35 m ²	2293	Korytarz	11,97 m ²
169	Łazienka	3,99 m ²	2294	Korytarz	11,97 m ²
170	Pokój 2 osobowy	18,7 m ²	2295	Korytarz	11,97 m ²
171	Pokój 1 osobowy	12,9 m ²	2296	Korytarz	11,97 m ²
172	WC	2,2 m ²	2297	Korytarz	11,97 m ²
173	Korytarz	5,35 m ²	2298	Korytarz	11,97 m ²
174	Łazienka	3,99 m ²	2299	Korytarz	11,97 m ²
192	WC	2,2 m ²	2317	Korytarz	11,97 m ²
193	Korytarz	5,35 m ²	2318	Korytarz	11,97 m ² </