


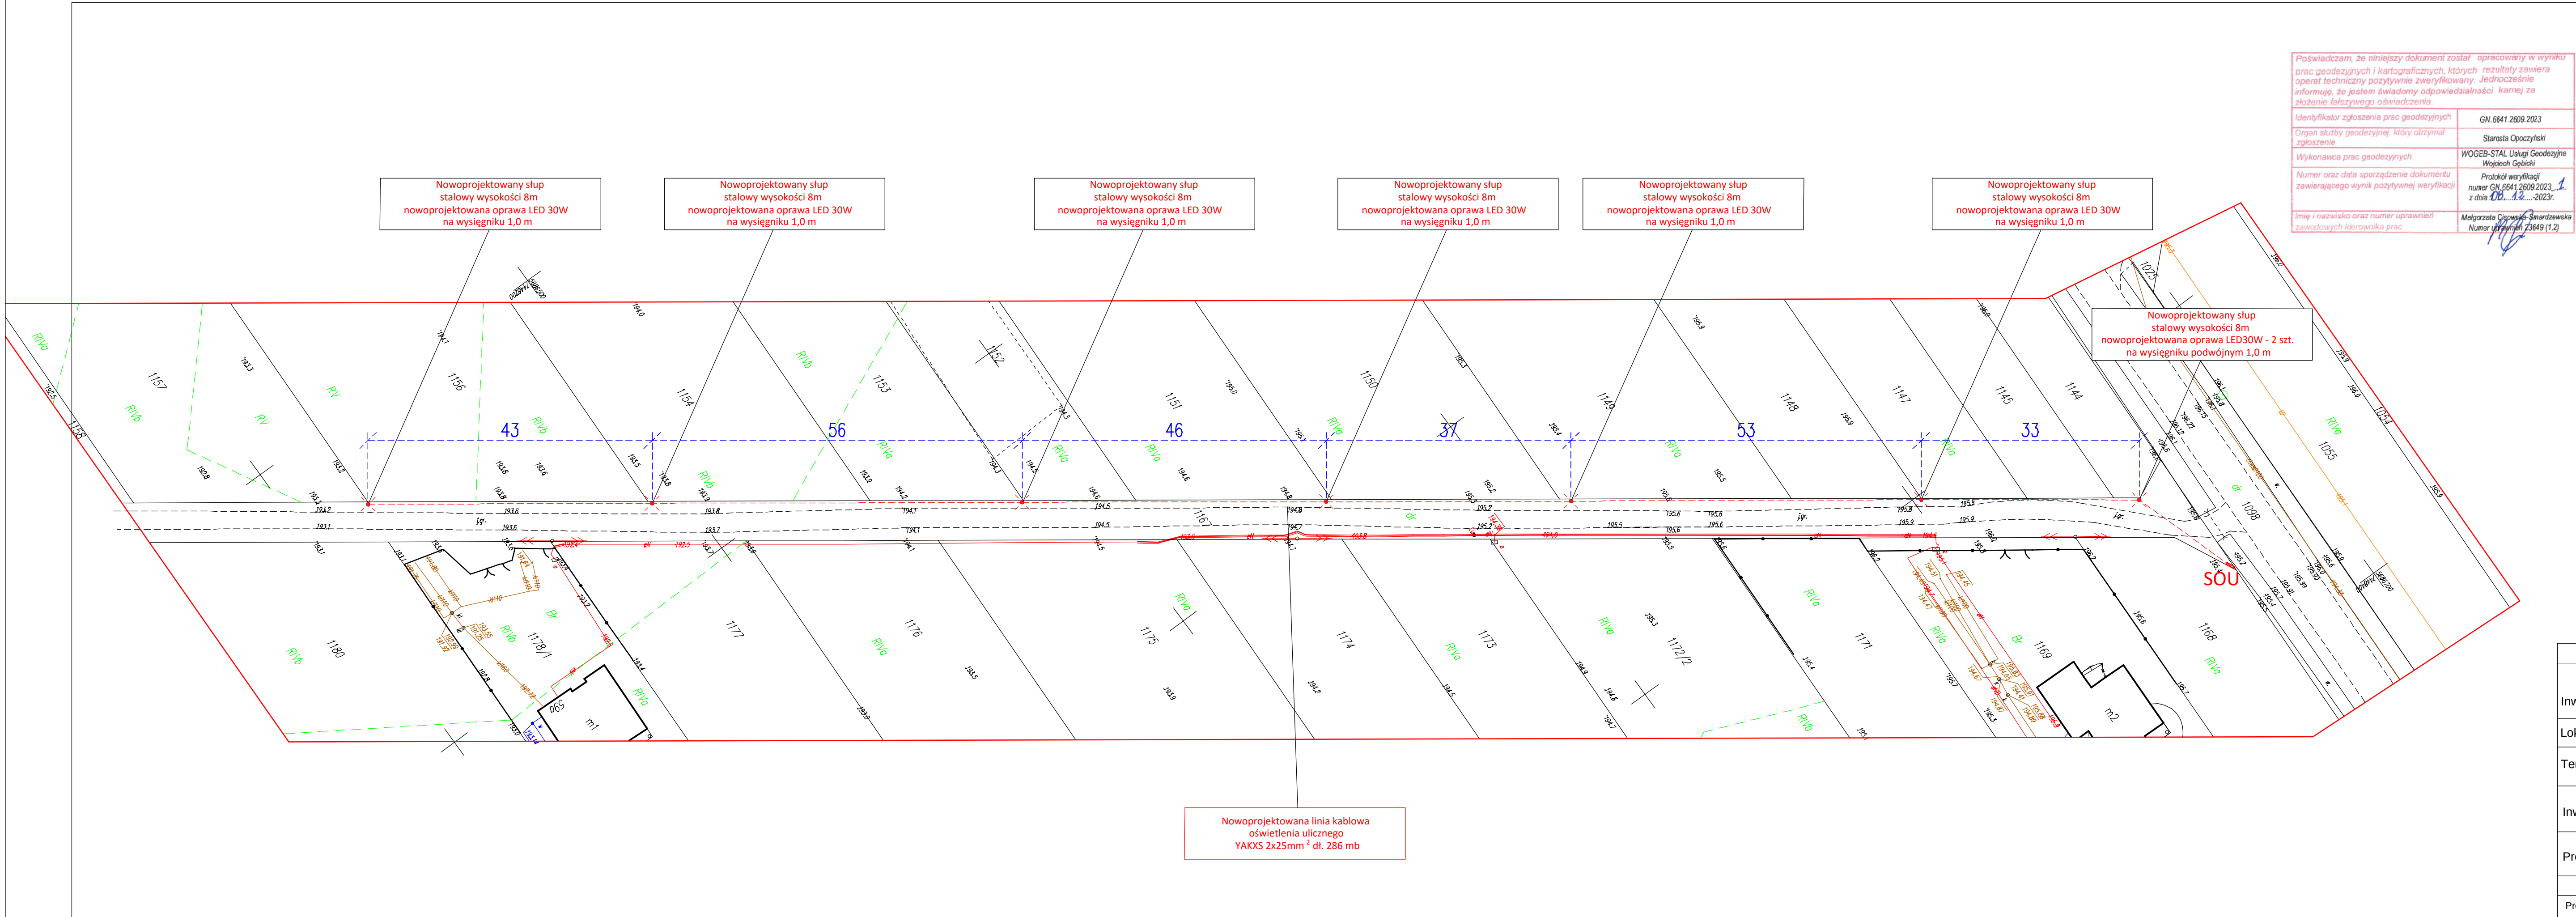

Poświadczam, że niniejszy dokument został opracowany w wyniku prac geodezyjnych i kartograficznych, których rezultaty zawiera operat techniczny pozytywnie zweryfikowany. Jednocześnie informuję, że jestem świadomy odpowiedzialności kamej za złożenie fałszywego oświadczenia.	
Identyfikator zgłoszenia prac geodezyjnych	GN.6641.2609.2023
Organ służby geodezyjnej, który otrzymał zgłoszenie	Starosta Opoczyński
Wykonawca prac geodezyjnych	WOGEB-STAL Usługi Geodezyjne Wojciech Gębicki
Numer oraz data sporządzenie dokumentu zawierającego wynik pozytywnej weryfikacji	Protokół weryfikacji numer GN.6641.2609.2023.1 z dnia 08.12.2023r.
Imię i nazwisko oraz numer uprawnień zawodowych kierownika prac	Melgorzata Ciepowa-Smardzewska Numer uprawnień 23649 (1,2)

MAPA DO CELÓW PROJEKTOWYCH

woj. łódzkie w skali 1:500
pow. Opoczno
gm. 100701_2, Białaczów
obręb 0003, Miedzna Drewniana dz. nr 1167
GN.6641.2609.2023

Układ współrzędnych "2000"
Poziom odniesienia "PL-EVRF2007-NH"

Mapa służy do celów projektowych w zakresie opracowania
Stan aktualności na dzień 09.11.2023

wykonat
Opoczno dnia: 10-11-2023

Nie wyklucza się istnienia w terenie innych nie wykazanych na niniejszej mapie urządzeń podziemnych, które nie były zgłoszone do inwentaryzacji lub o których brak jest informacji w instytucjach branżowych
Punkty osnowy geodezyjnej podlegają ochronie (ustawa z dnia 17.05.1989 - Prawo Geodezyjne i Kartograficzne - Rozporządzenie Ministra Spraw Wewnętrznych i Administracji z dnia 15.04.1999 - Dziennik Ustaw Nr 45 poz. 454).

Nie przeprowadzono badania KW w celu ustalenia służebności gruntowej.

PROJEKT TECHNICZNY			
Inwestycja	Przebudowa drogi gminnej w zakresie budowy oświetlenia ulicznego w m. Miedzna Drewniana		
Lokalizacja	Dz. ewid. 1167 obr. 0003 Miedzna Drewniana		
Temat rys.	ZAGOSPODAROWANIE TERENU	Skala 1:500 Nr rys. E-1	
Inwestor	Gmina Białaczów ul. Piotrkowska 12 26-307 Białaczów		
Projekt	PRB CONSULTING Jarosław Bąchorek	ul. Sandomierska 26A 27-400 Ostrowiec Świętokrzyski tel. 601 695 077, fax 41 243 62 06	
Branża elektryczna		nr uprawnień	
Projektant:	mgr inż. Marek Kolatorowicz	SWK/0171/POOE/11	