


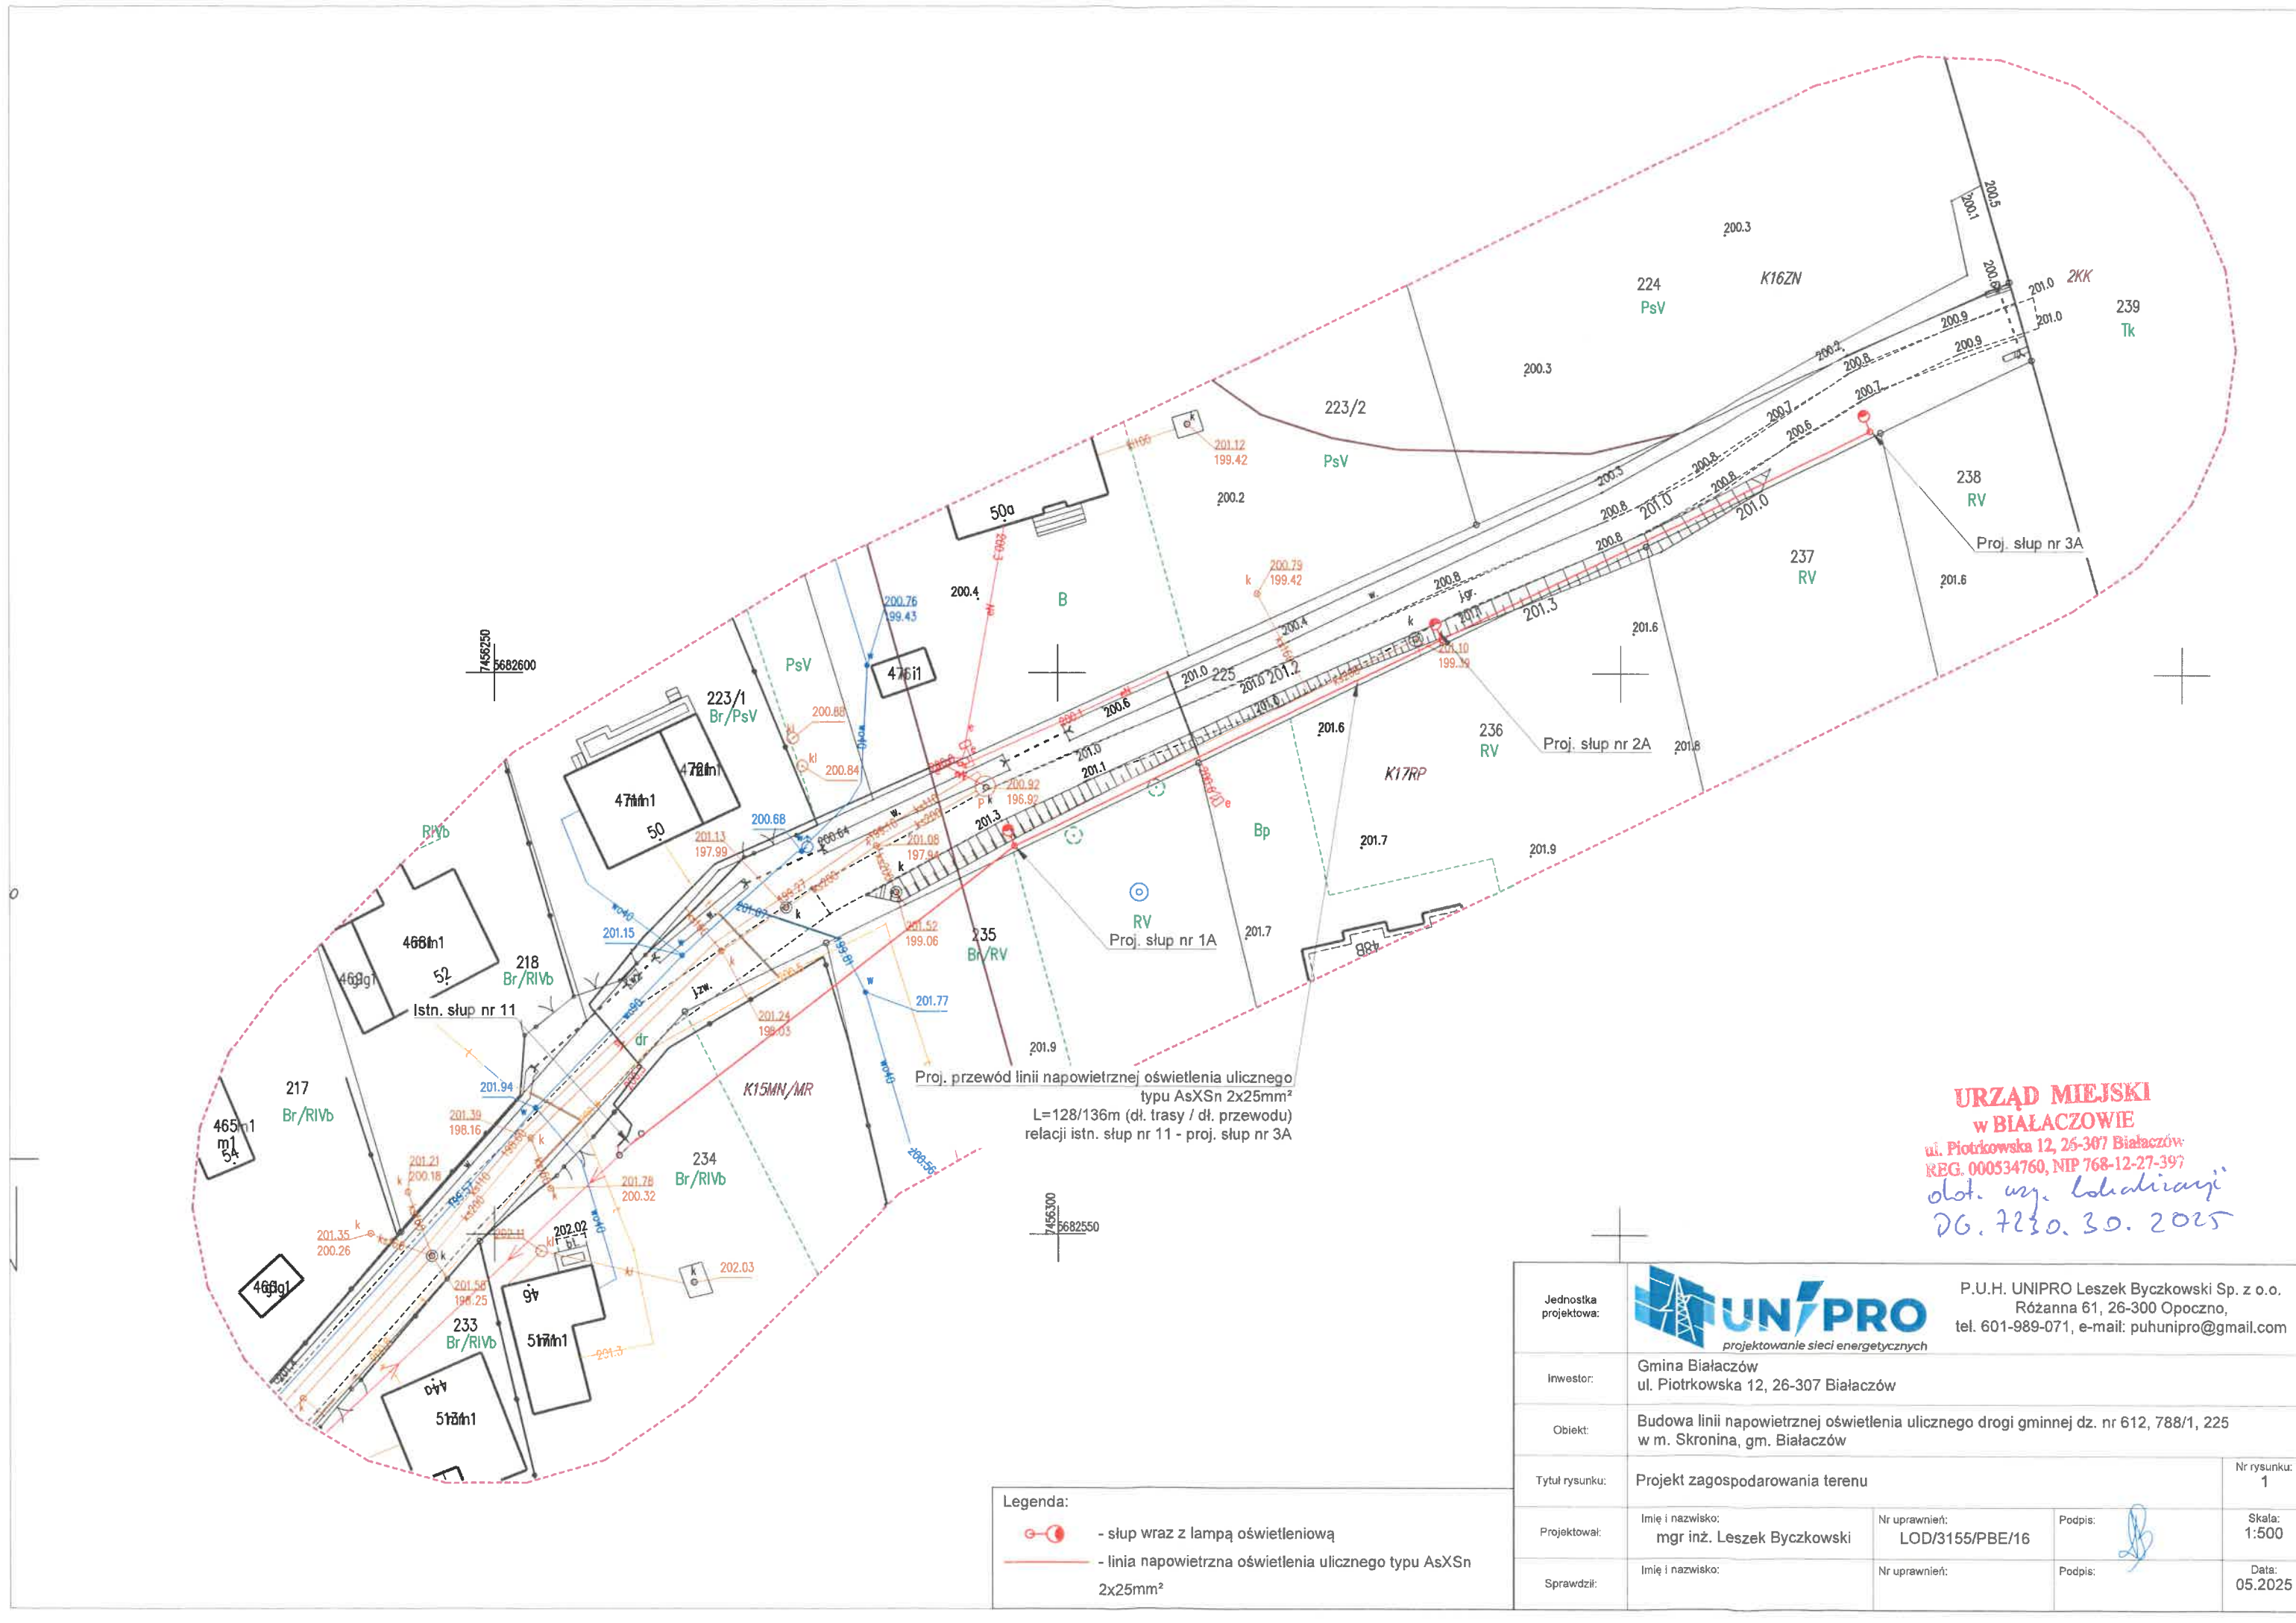

**URZĄD MIEJSKI  
w BIAŁACZOWIE**  
ul. Piotrkowska 12, 26-307 Białaczów  
REG. 000534760, NIP 768-12-27-397  
*dot. uzg. lokalizacji*  
*06.12.20.30.2025*

|                       |   |                                  |                                                                                                  |   |                  |
|-----------------------|---|----------------------------------|--------------------------------------------------------------------------------------------------|---|------------------|
| Jednostka projektowa: | <br><i>projektowanie sieci energetycznych</i> |                                  |                                                                                                  | P.U.H. UNIPRO Leszek Byczkowski Sp. z o.o.<br>Różanna 61, 26-300 Opoczno,<br>tel. 601-989-071, e-mail: puhunipro@gmail.com |                  |
| Inwestor:             | Gmina Białaczów<br>ul. Piotrkowska 12, 26-307 Białaczów                                                                            |                                  |                                                                                                  |   |                  |
| Obiekt:               | Budowa linii napowietrznej oświetlenia ulicznego drogi gminnej dz. nr 612, 788/1, 225<br>w m. Skronina, gm. Białaczów              |                                  |                                                                                                  |   |                  |
| Tytuł rysunku:        | Projekt zagospodarowania terenu   |                                  |                                                                                                  |   | Nr rysunku:<br>1 |
| Projektował:          | Imię i nazwisko:<br>mgr inż. Leszek Byczkowski                                                                                     | Nr uprawnień:<br>LOD/3155/PBE/16 | Podpis:<br> | Skala:<br>1:500   |                  |
| Sprawdził:            | Imię i nazwisko:   | Nr uprawnień:                    | Podpis:                                                                                          | Data:<br>05.2025   |                  |

- Legenda:**
-  - słup wraz z lampą oświetleniową
  -  - linia napowietrzna oświetlenia ulicznego typu AsXSn 2x25mm<sup>2</sup>