


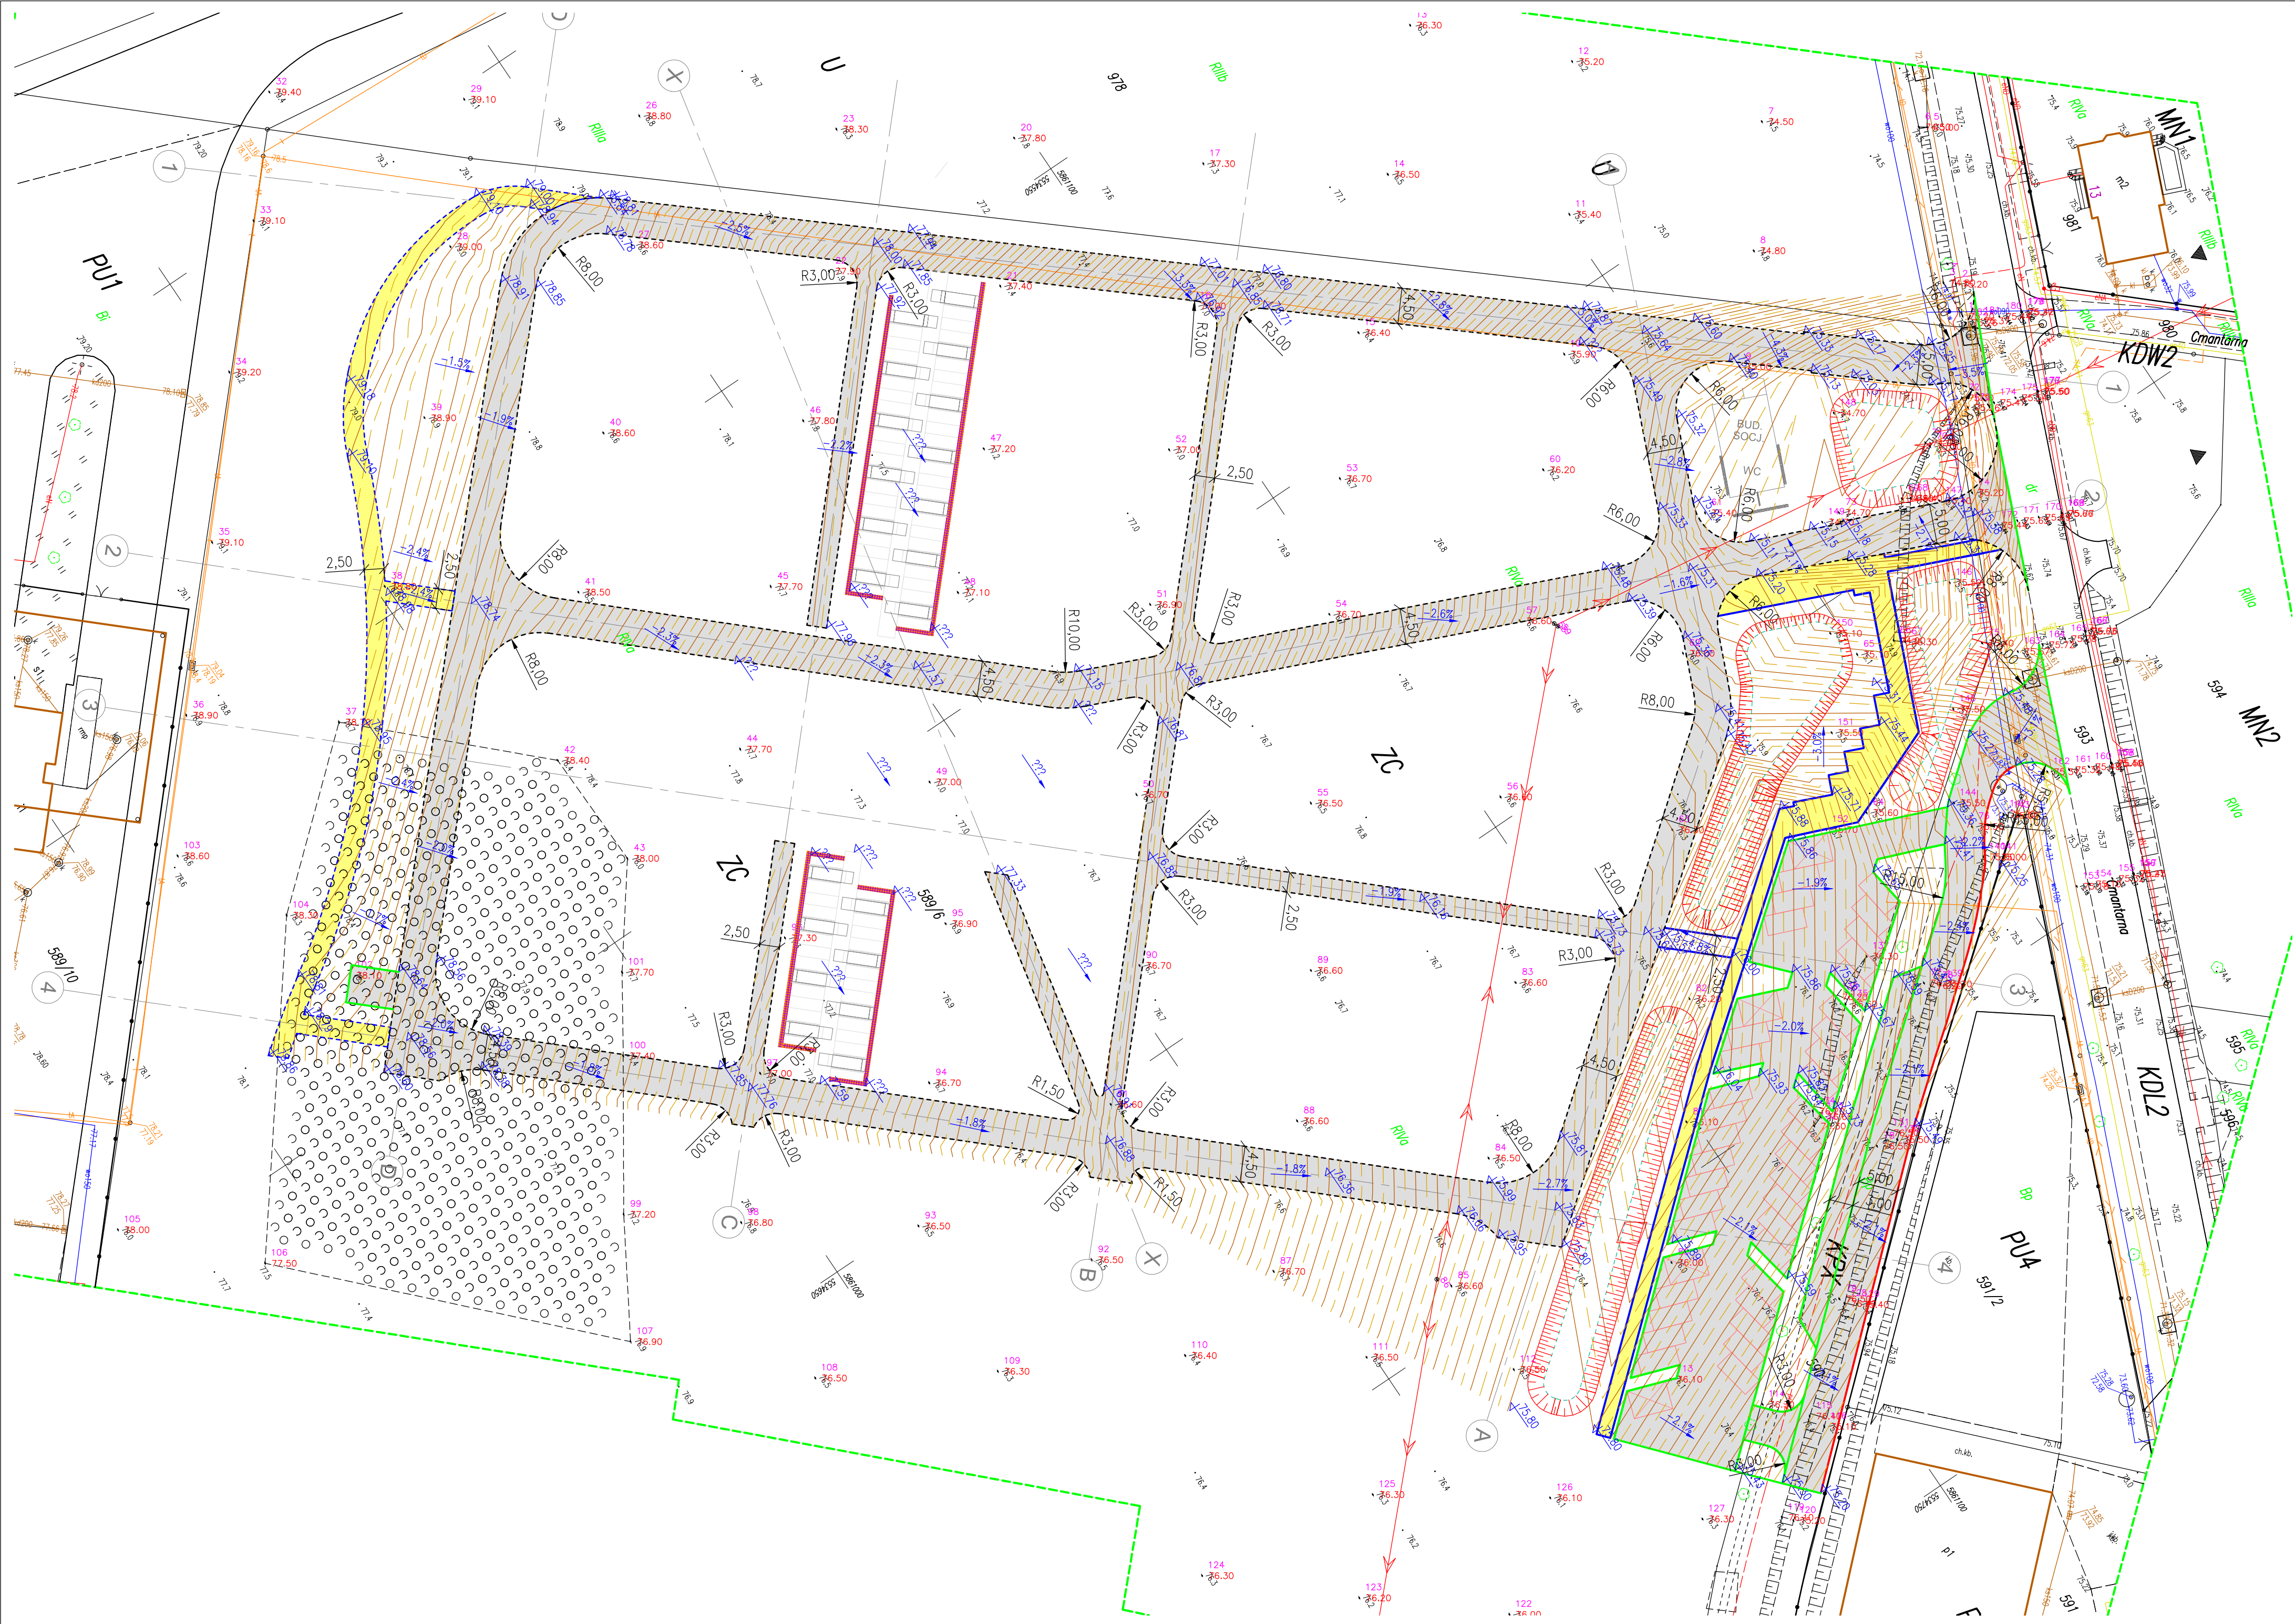

- Legenda:
- Warstwa główna
 - Warstwa pomocnicza
 - Odstępy warstwy głównej 0,05 m, warstwy pomocniczej 0,025 m
 - Projektowane drogi manewrowe – naw. wg. architektury
 - Projektowane ciągi piesze – naw. wg. architektury
 - Projektowany krawężniki – wg. architektury
 - Projektowany opornik – wg. architektury
 - Projektowane obrzeże – wg. architektury

zamierzenie
Budowa cmentarza komunalnego, w tym budowa budynku socjalnego z ustępem publicznym, wraz z infrastrukturą techniczną i zagospodarowaniem terenu na dz. nr ewid. 589/6 oraz budowa drogi pieszo-rowerowej na dz. nr ewid. 590 w Strzelcach Kraj.

tytuł rysunku
**Plan
sytuacyjno - wysokościowy**

projektant
mgr inż. Robert Paciorek
LBS/0065/PWOD/08
W spec. drogowej bez ograniczeń

podpis

sprawdzający:
mgr inż. Wojciech Przyłucki
nr upr. bud. LBS/0019/POOD/07
w spec. drogowej bez ograniczeń

podpis

opracował
mgr inż. Maciej Tarko

podpis

skala 1:10,
570x297

data
24.04.2024r.

nr rysunku

nr projektu
2304

status
PROJEKT
WYKONAWCZY

D-1