


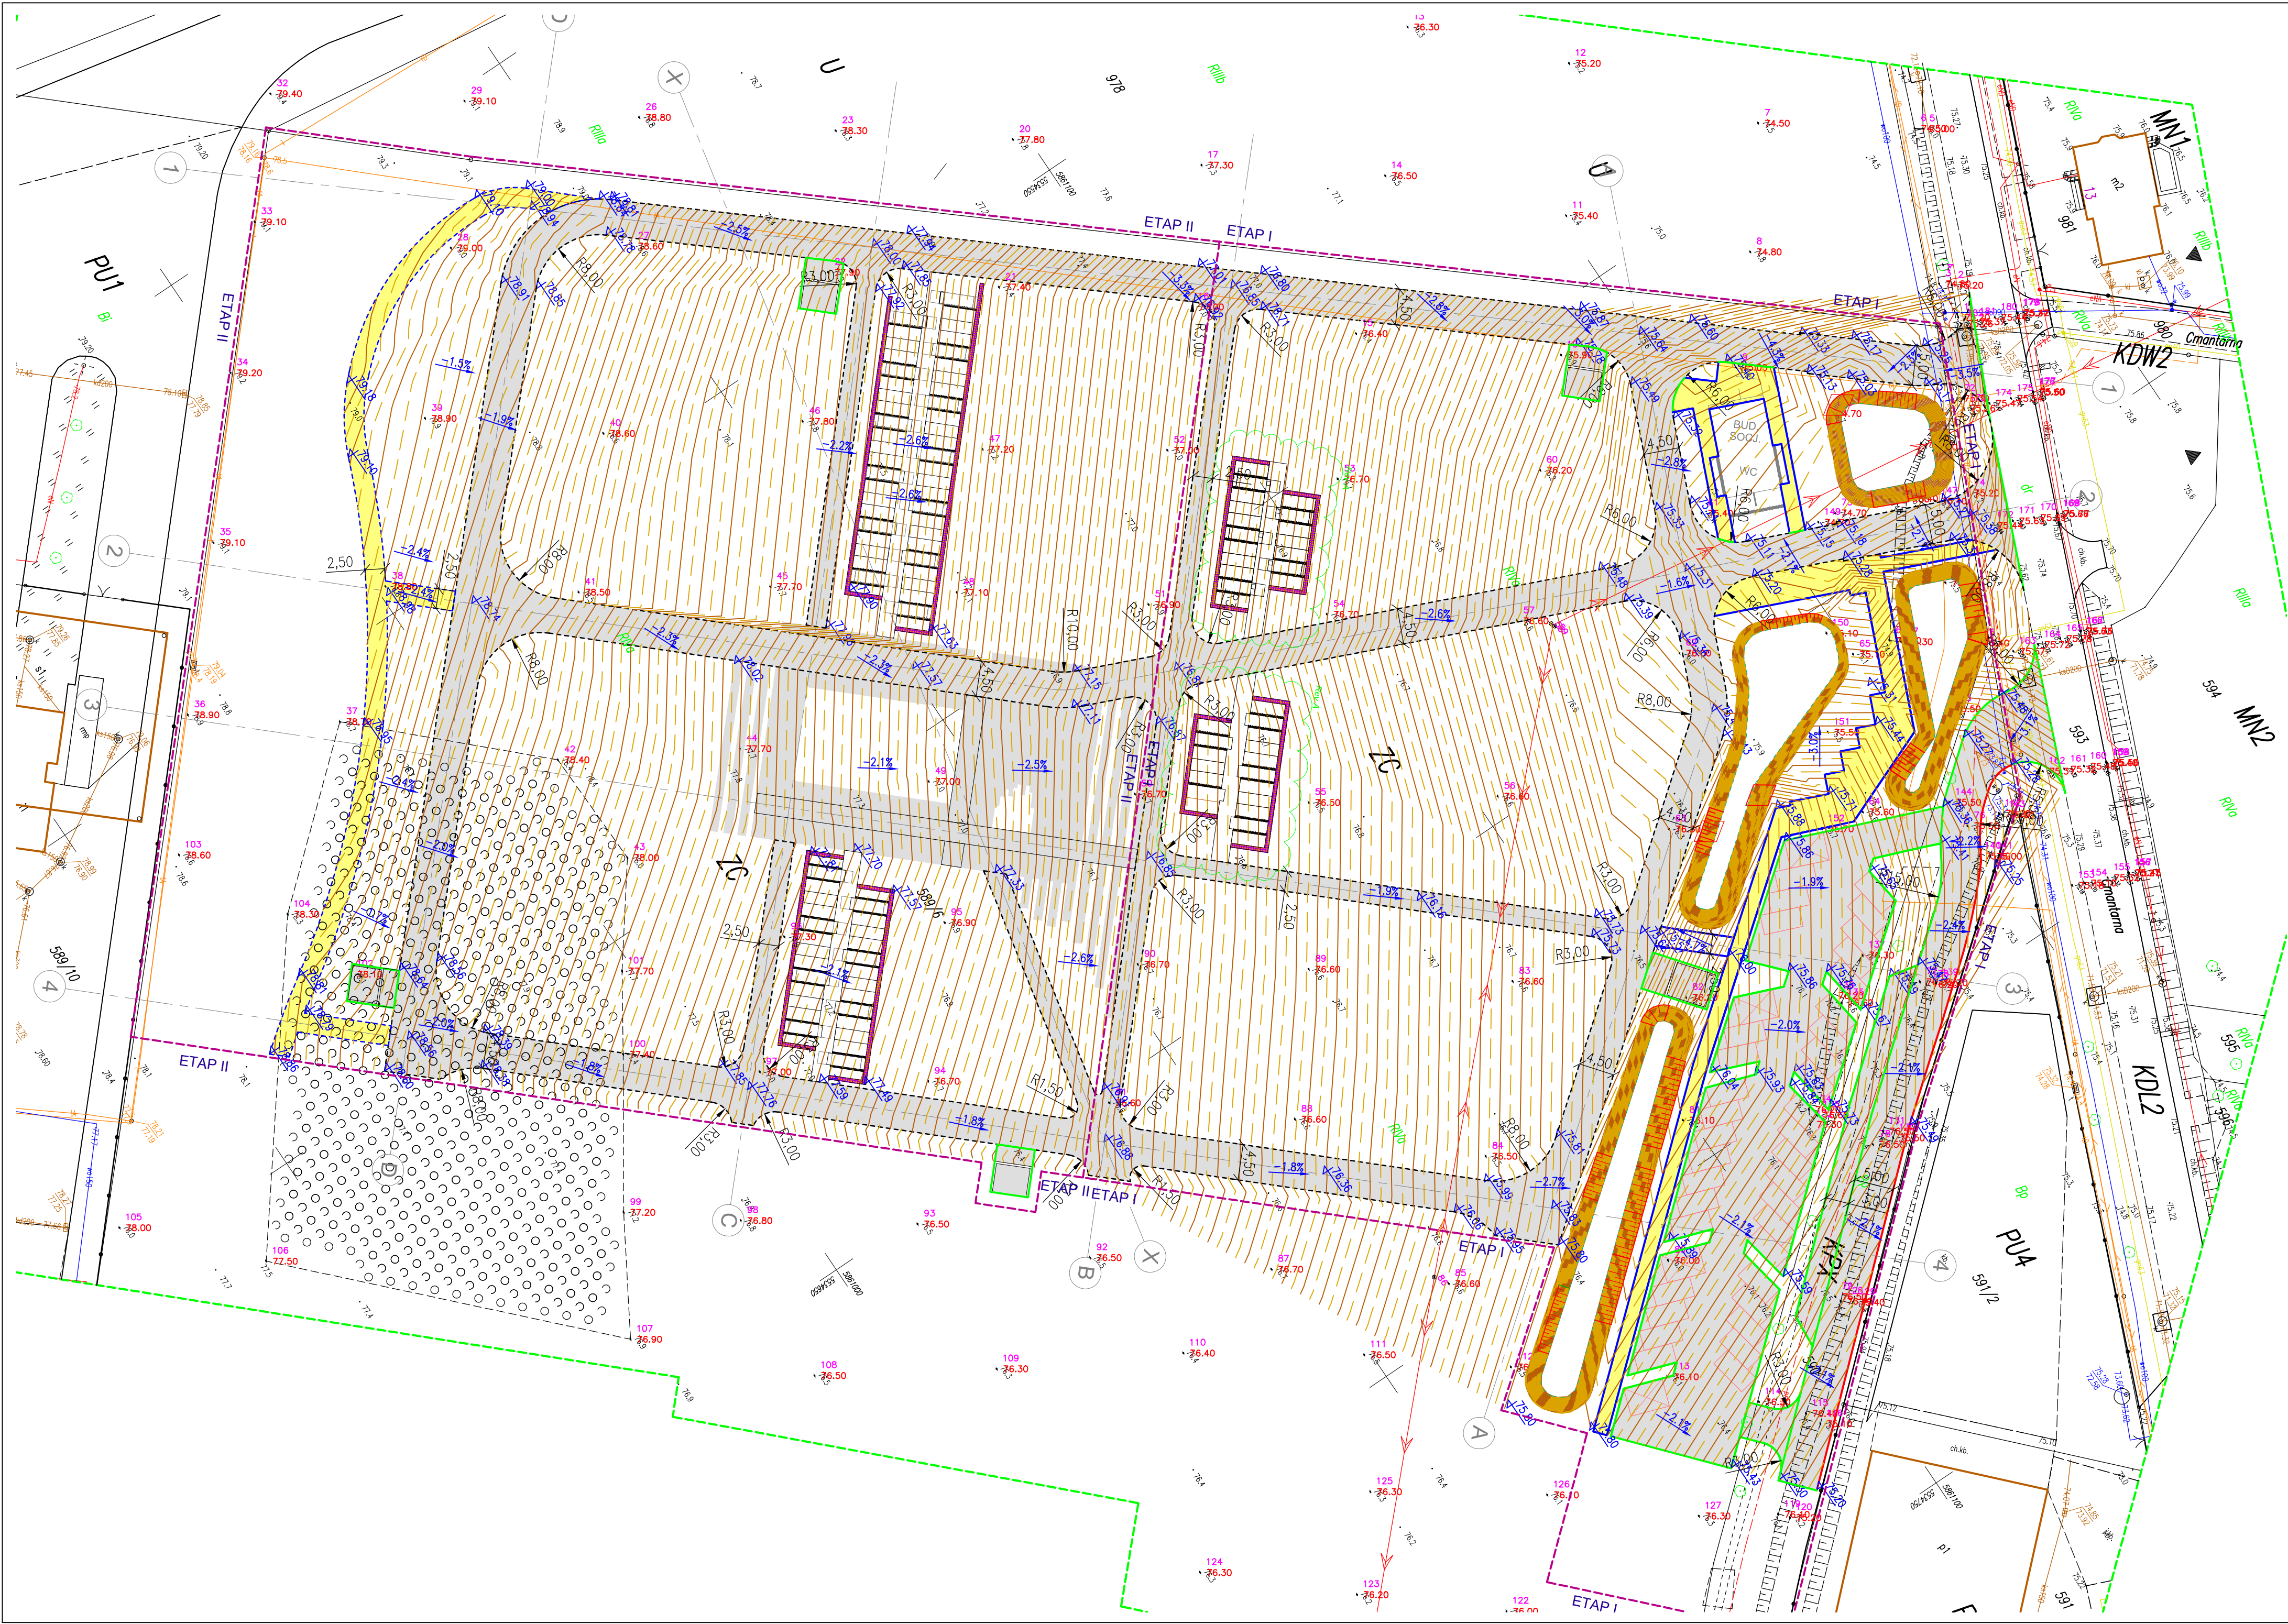

- Legenda:
- Warstwa główna
 - Warstwa pomocnicza
 - Odstępy warstwy głównej 0,05 m, warstwy pomocniczej 0,025 m
 - Projektowane drogi manewrowe – naw. wg. architektury
 - Projektowane ciągi pieszce – naw. wg. architektury
 - Projektowany krawężniki – wg. architektury
 - Projektowany opornik – wg. architektury
 - Projektowane obrzeże – wg. architektury

zamierzenie
Budowa cmentarza komunalnego, w tym budowa
budynku socjalnego z ustępem publicznym, wraz
z infrastrukturą techniczną i zagospodarowaniem
terenu na dz. nr ewid. 589/6 oraz budowa
drogi pieszco-rowerowej
na dz. nr ewid. 590 w Strzelcach Kraj.

tytuł rysunku
**Plan
sytuacyjno - wysokościowy**

projektant mgr inż. Robert Paciorek LBS/0065/PWOD/08 W spec. drogowej bez ograniczeń		podpis
sprawdzający: mgr inż. Wojciech Przyłucki nr upr. bud. LBS/0019/POOD/07 w spec. drogowej bez ograniczeń		podpis
opracował mgr inż. Maciej Tarko		podpis
skala 1:10, 570x297	data 24.04.2024r.	nr rysunku D-1 REV A
nr projektu 2304	status PROJEKT TECHNICZNY	