



skala 1:50

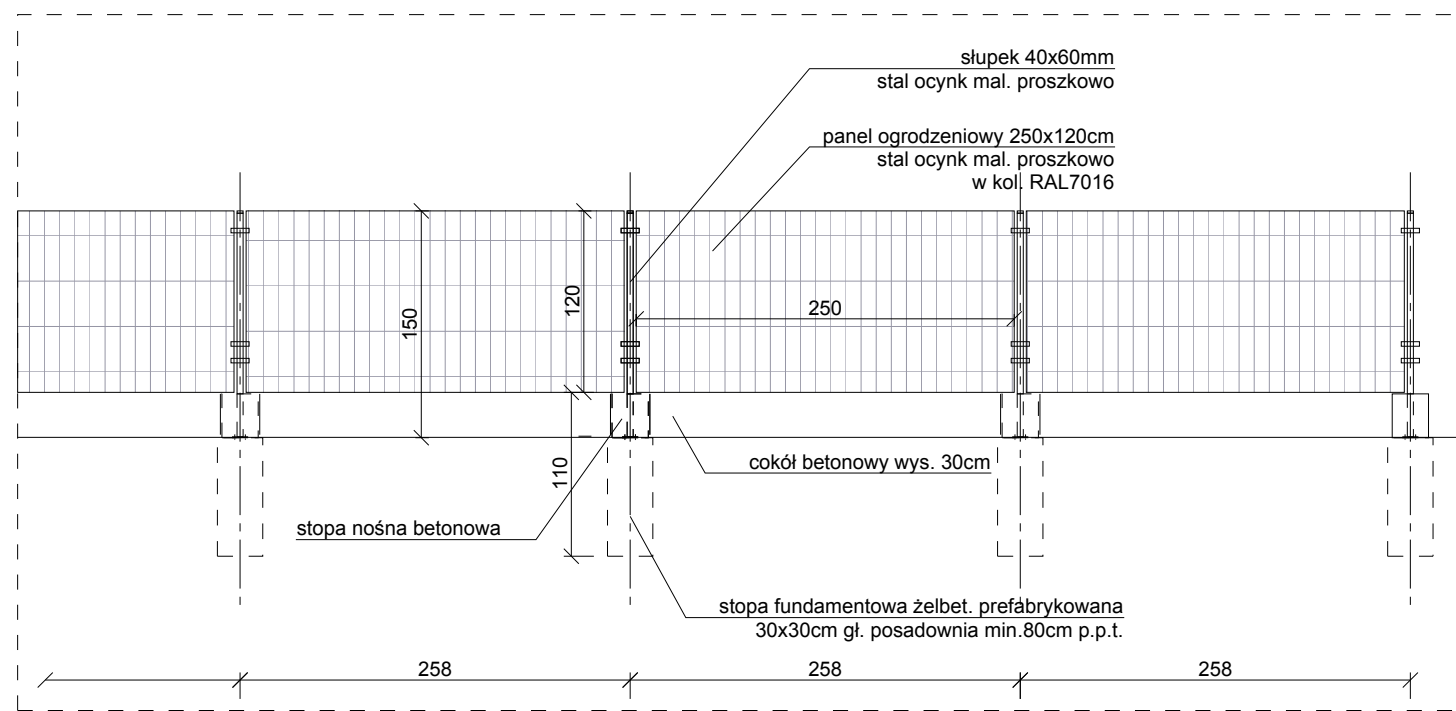

OGRODZENIE TYLNE PANELE SYSTEMOWE

Technical drawing of a fence cross-section. The drawing shows a fence structure with a concrete base, a steel plate, and a metal mesh. The following components and dimensions are labeled:

- stłupki stal. ocynk.** (galvanized steel posts) **50x50x5mm w rozstawie co 2,00m** (50x50x5mm in a 2.00m spacing)
- przędza w postaci ramek z profili stalowych 50x30x5mm** (welded mesh in the form of frames of steel profiles 50x30x5mm)
- metaloplastyka w postaci przęseł pionowych profili (płaskowników) stal. ocynk** (galvanized steel vertical profile mesh (flat bars) in the form of welded mesh)
- blacha stalowa naszpawana ocynk. gr. 3mm o różnej szer. (efekt kodu kreskowego)** (galvanized welded steel plate, 3mm thick, of varying width (barcode effect))
- fundament żelbetowy zbrojony obustronnie siatką** (reinforced concrete foundation with mesh reinforcement on both sides)
- około żelbetowy gr. 25cm beton architektoniczny z fakturą desek szalunkowych** (25cm thick concrete curb with architectural finish and a texture of formwork planks)



pylon ogrodzenia
żelbetonowy monolityczny
gr. 40 cm beton
architektoniczny
z fakturą desek
szalkowych

nisza 6x24 cm
na fryz z cegły

fryz z ząbkowaniem
z cegły klinkierowej
w kol. czerwieni

chudy beton

The diagram illustrates a cross-section of a garden bed with the following components and labels:

- murek żelbetonowy gr. 25 cm**: Reinforced concrete curb, 25 cm thick.
- beton architektoniczny z fakturą desek szalunkowych**: Architectural concrete with a plank formwork texture.
- ogrodzenie prześia z profili stalowych ocynk. malowanych proszkowo w kolorze antracyt RAL 7016**: Galvanized steel mesh fence painted with anthracite powder paint (RAL 7016).
- ogrodzenie murek żelbetonowy gr. 25 cm beton architektoniczny z fakturą + 0,83 desek szalunkowych**: Reinforced concrete curb, 25 cm thick architectural concrete with a plank formwork texture plus 0.83 units.
- kotw stali ocynk. wykłana chem. L=50cm**: Galvanized steel anchors, chemically treated, length L=50cm.
- humus**: Humus layer.
- zielen proj.**: Projected greenery.
- siedzisko drewno jesion**: Wooden seat made of ash wood.
- cegła klinkerowa GZ2**: Clinker brick GZ2.
- cegła klinkerowa GZ1**: Clinker brick GZ1.
- podwalina żelbetonowa gr. 25cm**: Reinforced concrete base, 25 cm thick.
- chudy beton**: Plain concrete.
- piasek zagęszczony**: Compacted sand.
- + 0.00**: Ground level marker.
- + 0.44**: Level marker for the wooden seat.
- + 0.63**: Level marker for the top of the brick wall.
- ± 0.00**: Ground level marker at the bottom right.
- 80**, **150**, **25**: Vertical dimensions in centimeters.
- 37**, **19**, **20**: Horizontal dimensions in centimeters.

skala 1:50/100/500 w A1	data 24.04.2024r.	nr rysunku OGR1
nr projektu 2304	status PROJEKT WYKONAWCZY	