


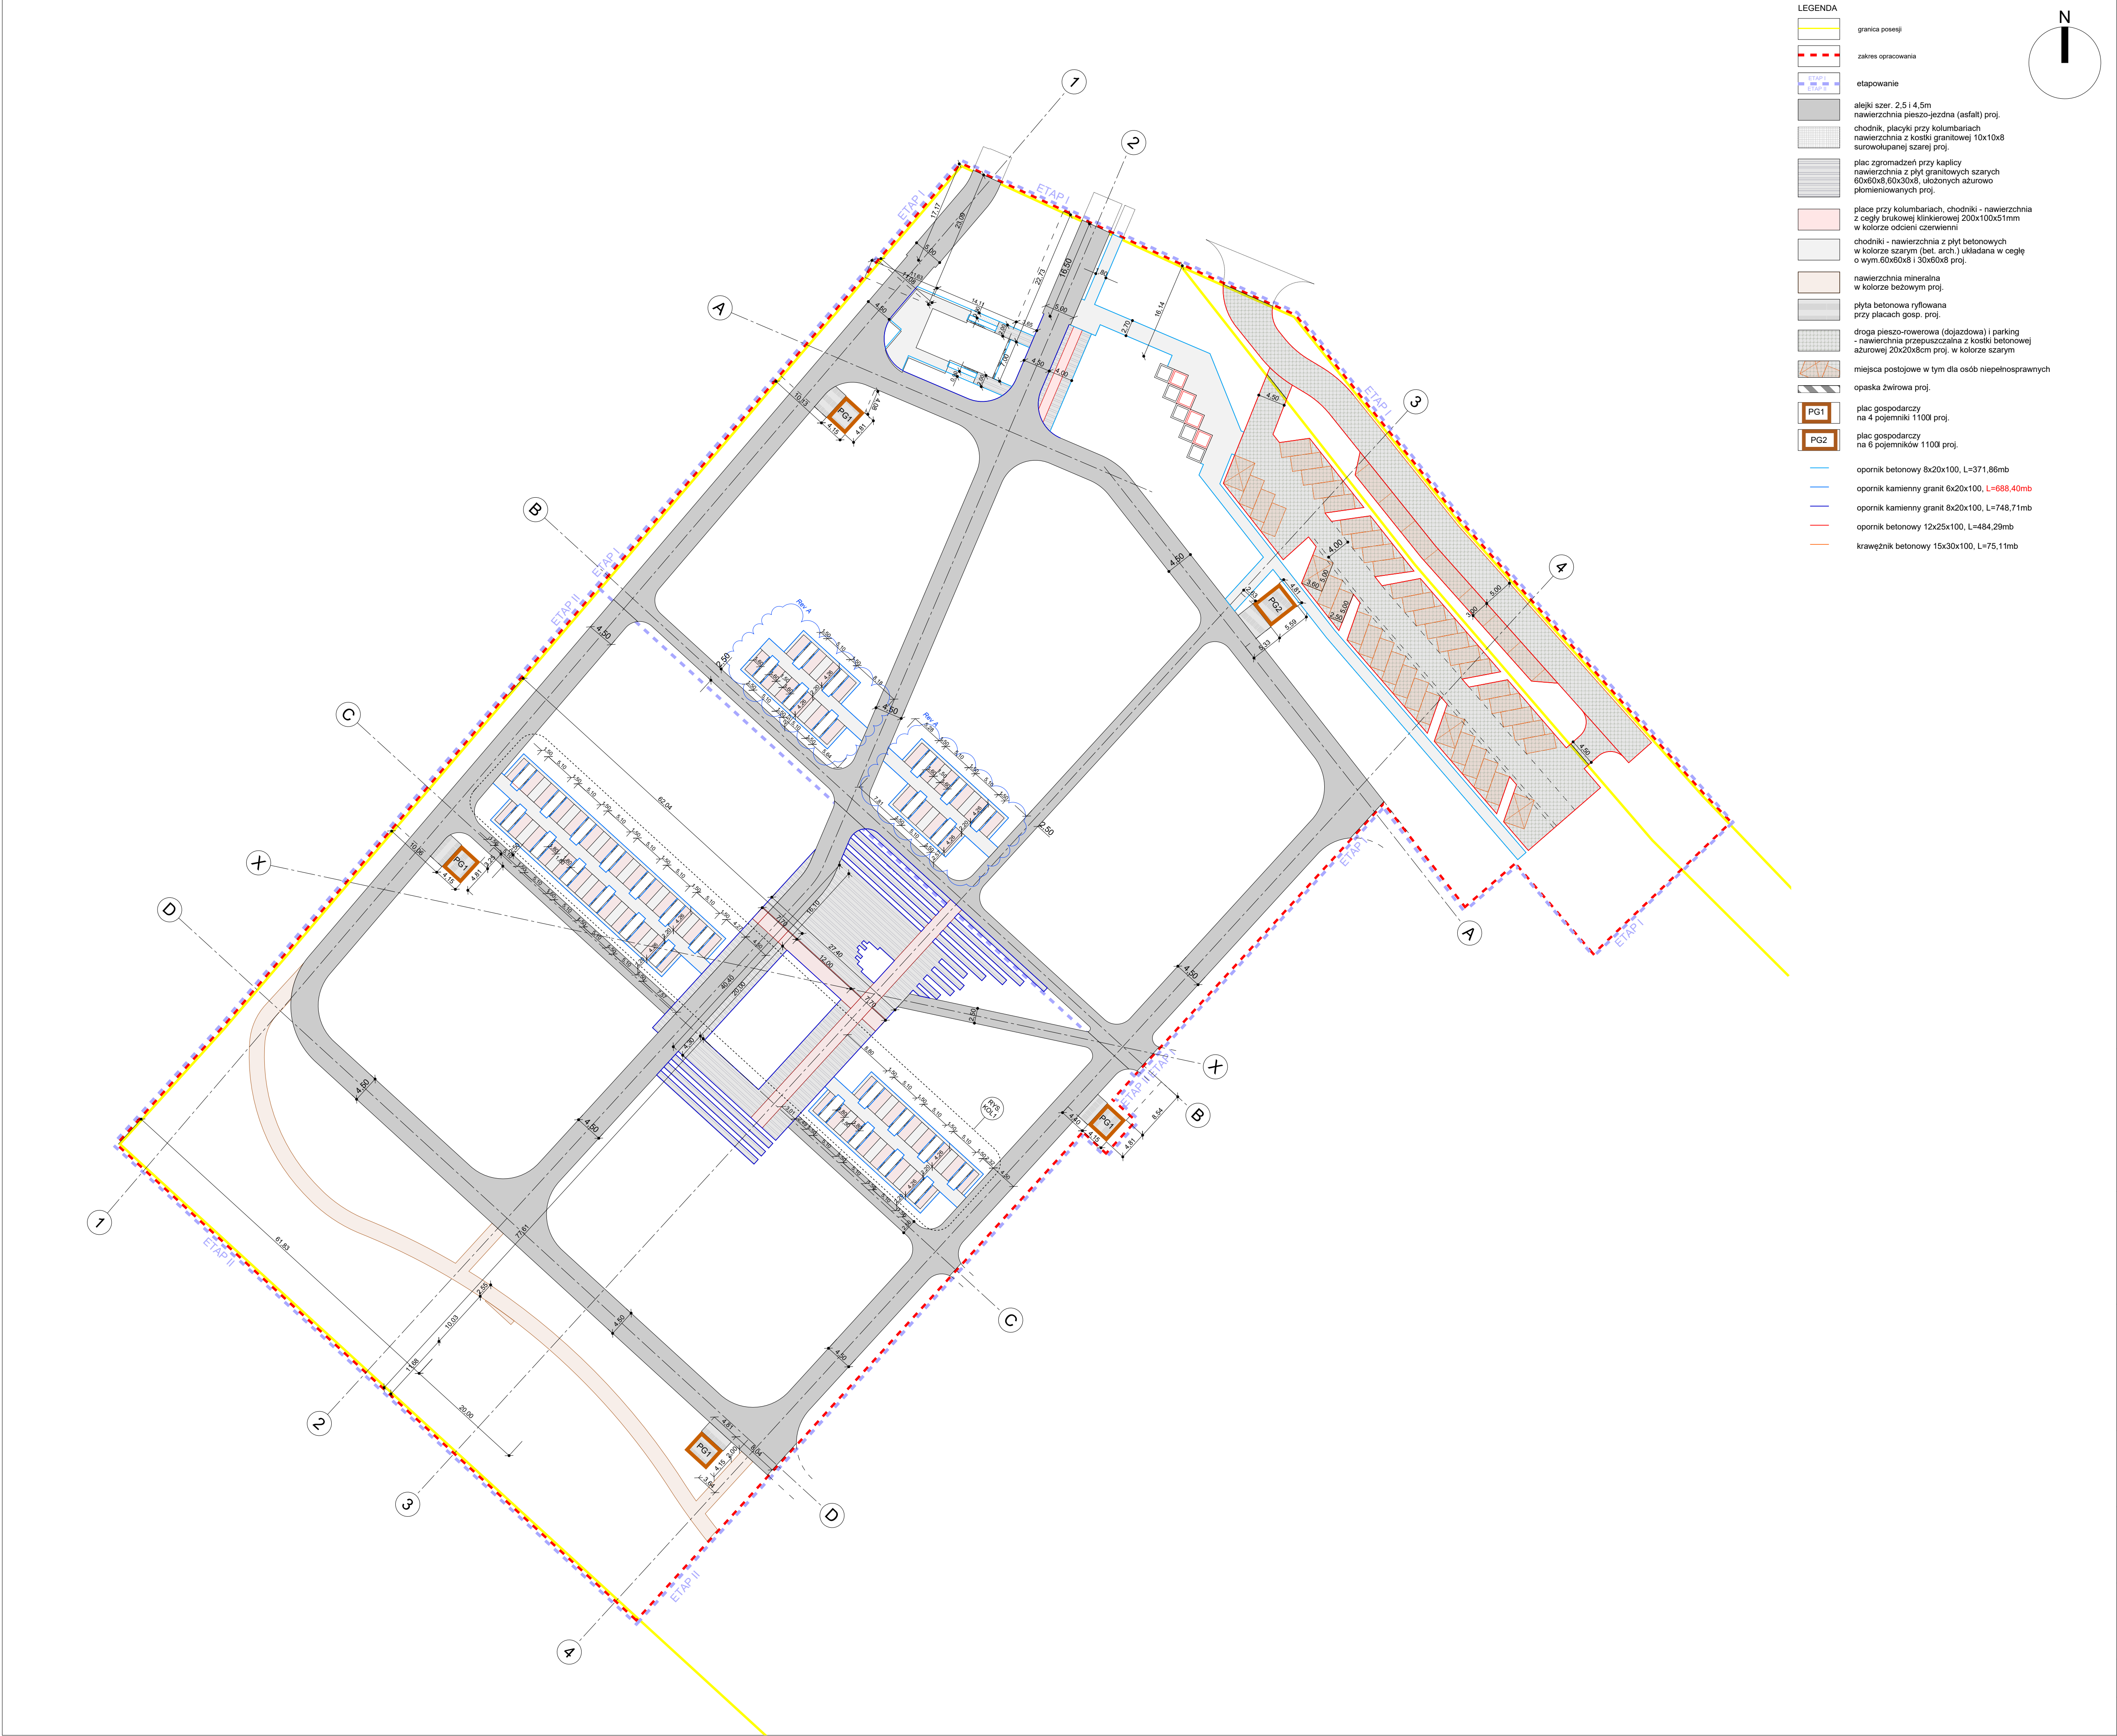

© ZUM ARCHITEKCI

ROZWIĄZANIA ZAWARTE W NINIEJSZYM OPRACOWANIU STANOWIĄ WYŁĄCZNĄ WŁASNOŚĆ ZUM ARCHITEKCI MOGA BYĆ STOSOWANE, POWIELANE ORAZ UDOSTĘPNIANE OSOBOM TRZECIM JEDYNIĘ NA PODSTAWIE PISEMNEGO ZEZWOLENIA WV. FIRMY Z ZASTRZEŻENIEM WSZELKICH SKUTKÓW PRAWNYCH

WSZELKIE INFORMACJE ZAWARTE NA NINIEJSZYM RYSUNKU NALEŻY ODCZYTAĆ W POWIĄZANIU Z INNYMI INFORMACJAMI ZAWARTYMI W CZĘŚCI RYSUNKOWEJ I OPISOWEJ CAŁEGO PROJEKTU

Rev A - Dodano pow. utwardzone przy kolumbariach w etapie I, zmieniono ilość opornika

Rewizja Opis rewizji data

pracownia projektowa

ZUM ARCHITEKCI

ul. Grabskiego 4/10
66-400 Gorzów Wlkp.
tel. (+48) 880 98 47 98
email: info@zumarchitekci.pl
www.zumarchitekci.pl

zamierzenie

Budowa cmentarza komunalnego, w tym budowa budynku socjalnego z ustępem publicznym, wraz z infrastrukturą techniczną i zagospodarowaniem terenu na dz. nr ewid. 589/6 oraz budowa drogi pieszo-rowerowej na dz. nr ewid. 590 w Strzelcach Kraj.

tytuł rysunku

PROJEKT
NAWIERZCHNI

projektant

mgr inż. arch. Marcin Żurowski
nr upr. bud. LOIA/40/2010
w spec. arch. bez ograniczeń

podpis

projektant sprawdzający

mgr inż. arch. Szymon Gucałto
nr upr. bud. LOIA/33/2010
w spec. arch. bez ograniczeń

podpis

asystent projektanta

mgr inż. arch. Magda Szwagierczak
mgr inż. arch. Natalia Guzicka

podpis

skala

1:500 w A1

nr projektu

2304

data

24.04.2024r.

status

PROJEKT
WYKONAWCZY

nr rysunku

NAW1
Rev A