


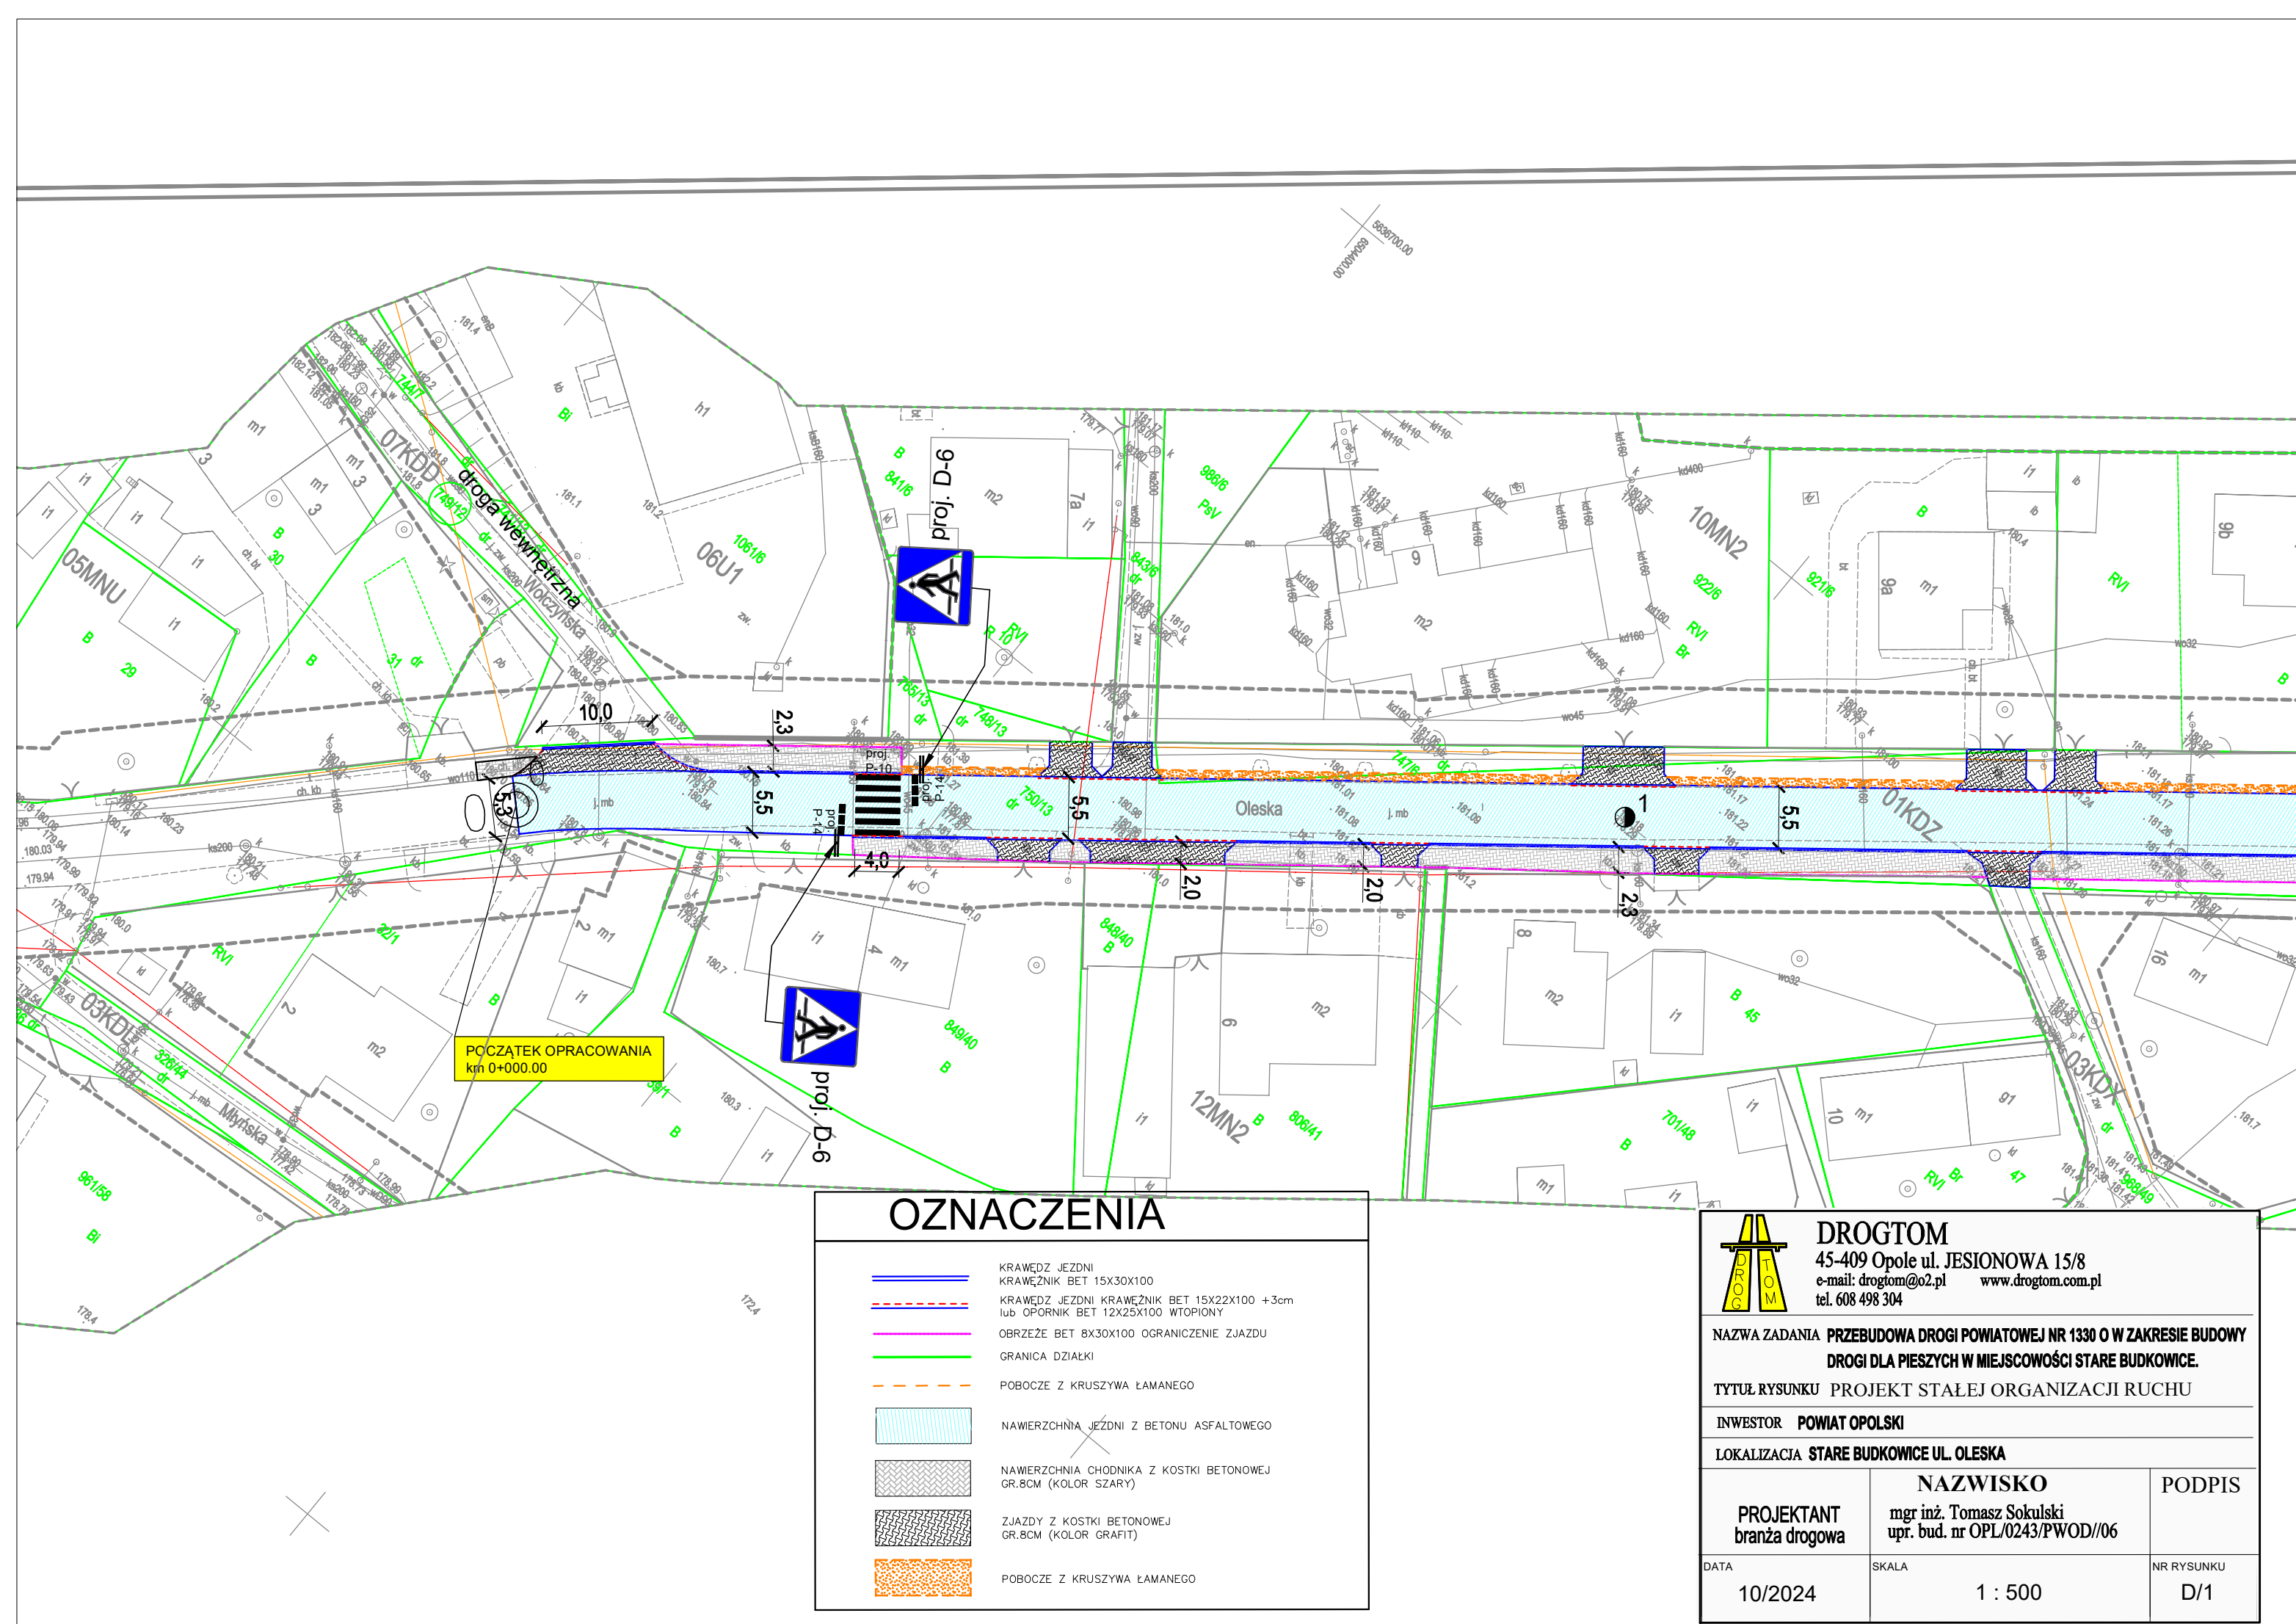

POCZĄTEK OPRACOWANIA
km 0+000.00

OZNACZENIA

- KRAWĘDZ JEZDNI
- KRAWĘŻNIK BET 15X30X100
- KRAWĘDZ JEZDNI KRAWĘŻNIK BET 15X22X100 +3cm
- lub OPÓRNIK BET 12X25X100 WTOPIONY
- OBRZEŻE BET 8X30X100 OGRANICZENIE ZJAZDU
- GRANICA DZIAŁKI
- POBOCZE Z KRUSZYWA ŁAMANEGO
- NAWIERZCHNIA JEZDNI Z BETONU ASFALTOWEGO
- NAWIERZCHNIA CHODNIKA Z KOSTKI BETONOWEJ GR.8CM (KOLOR SZARY)
- ZJAZDY Z KOSTKI BETONOWEJ GR.8CM (KOLOR GRAFIT)
- POBOCZE Z KRUSZYWA ŁAMANEGO



DROGTOM
45-409 Opole ul. JESIONOWA 15/8
e-mail: drogtom@o2.pl www.drogtom.com.pl
tel. 608 498 304

NAZWA ZADANIA **PRZEBUDOWA DROGI POWIATOWEJ NR 1330 O W ZAKRESIE BUDOWY DROGI DLA PIESZYCH W MIEJSCOWOŚCI STARE BUDKOWICE.**

TYTUŁ RYSUNKU **PROJEKT STAŁEJ ORGANIZACJI RUCHU**

INWESTOR **POWIAT OPOLSKI**

LOKALIZACJA **STARE BUDKOWICE UL. OLESKA**

PROJEKTANT branża drogowa	NAZWISKO mgr inż. Tomasz Sokulski upr. bud. nr OPL/0243/PWOD//06	PODPIS
DATA 10/2024	SKALA 1 : 500	NR RYSUNKU D/1