


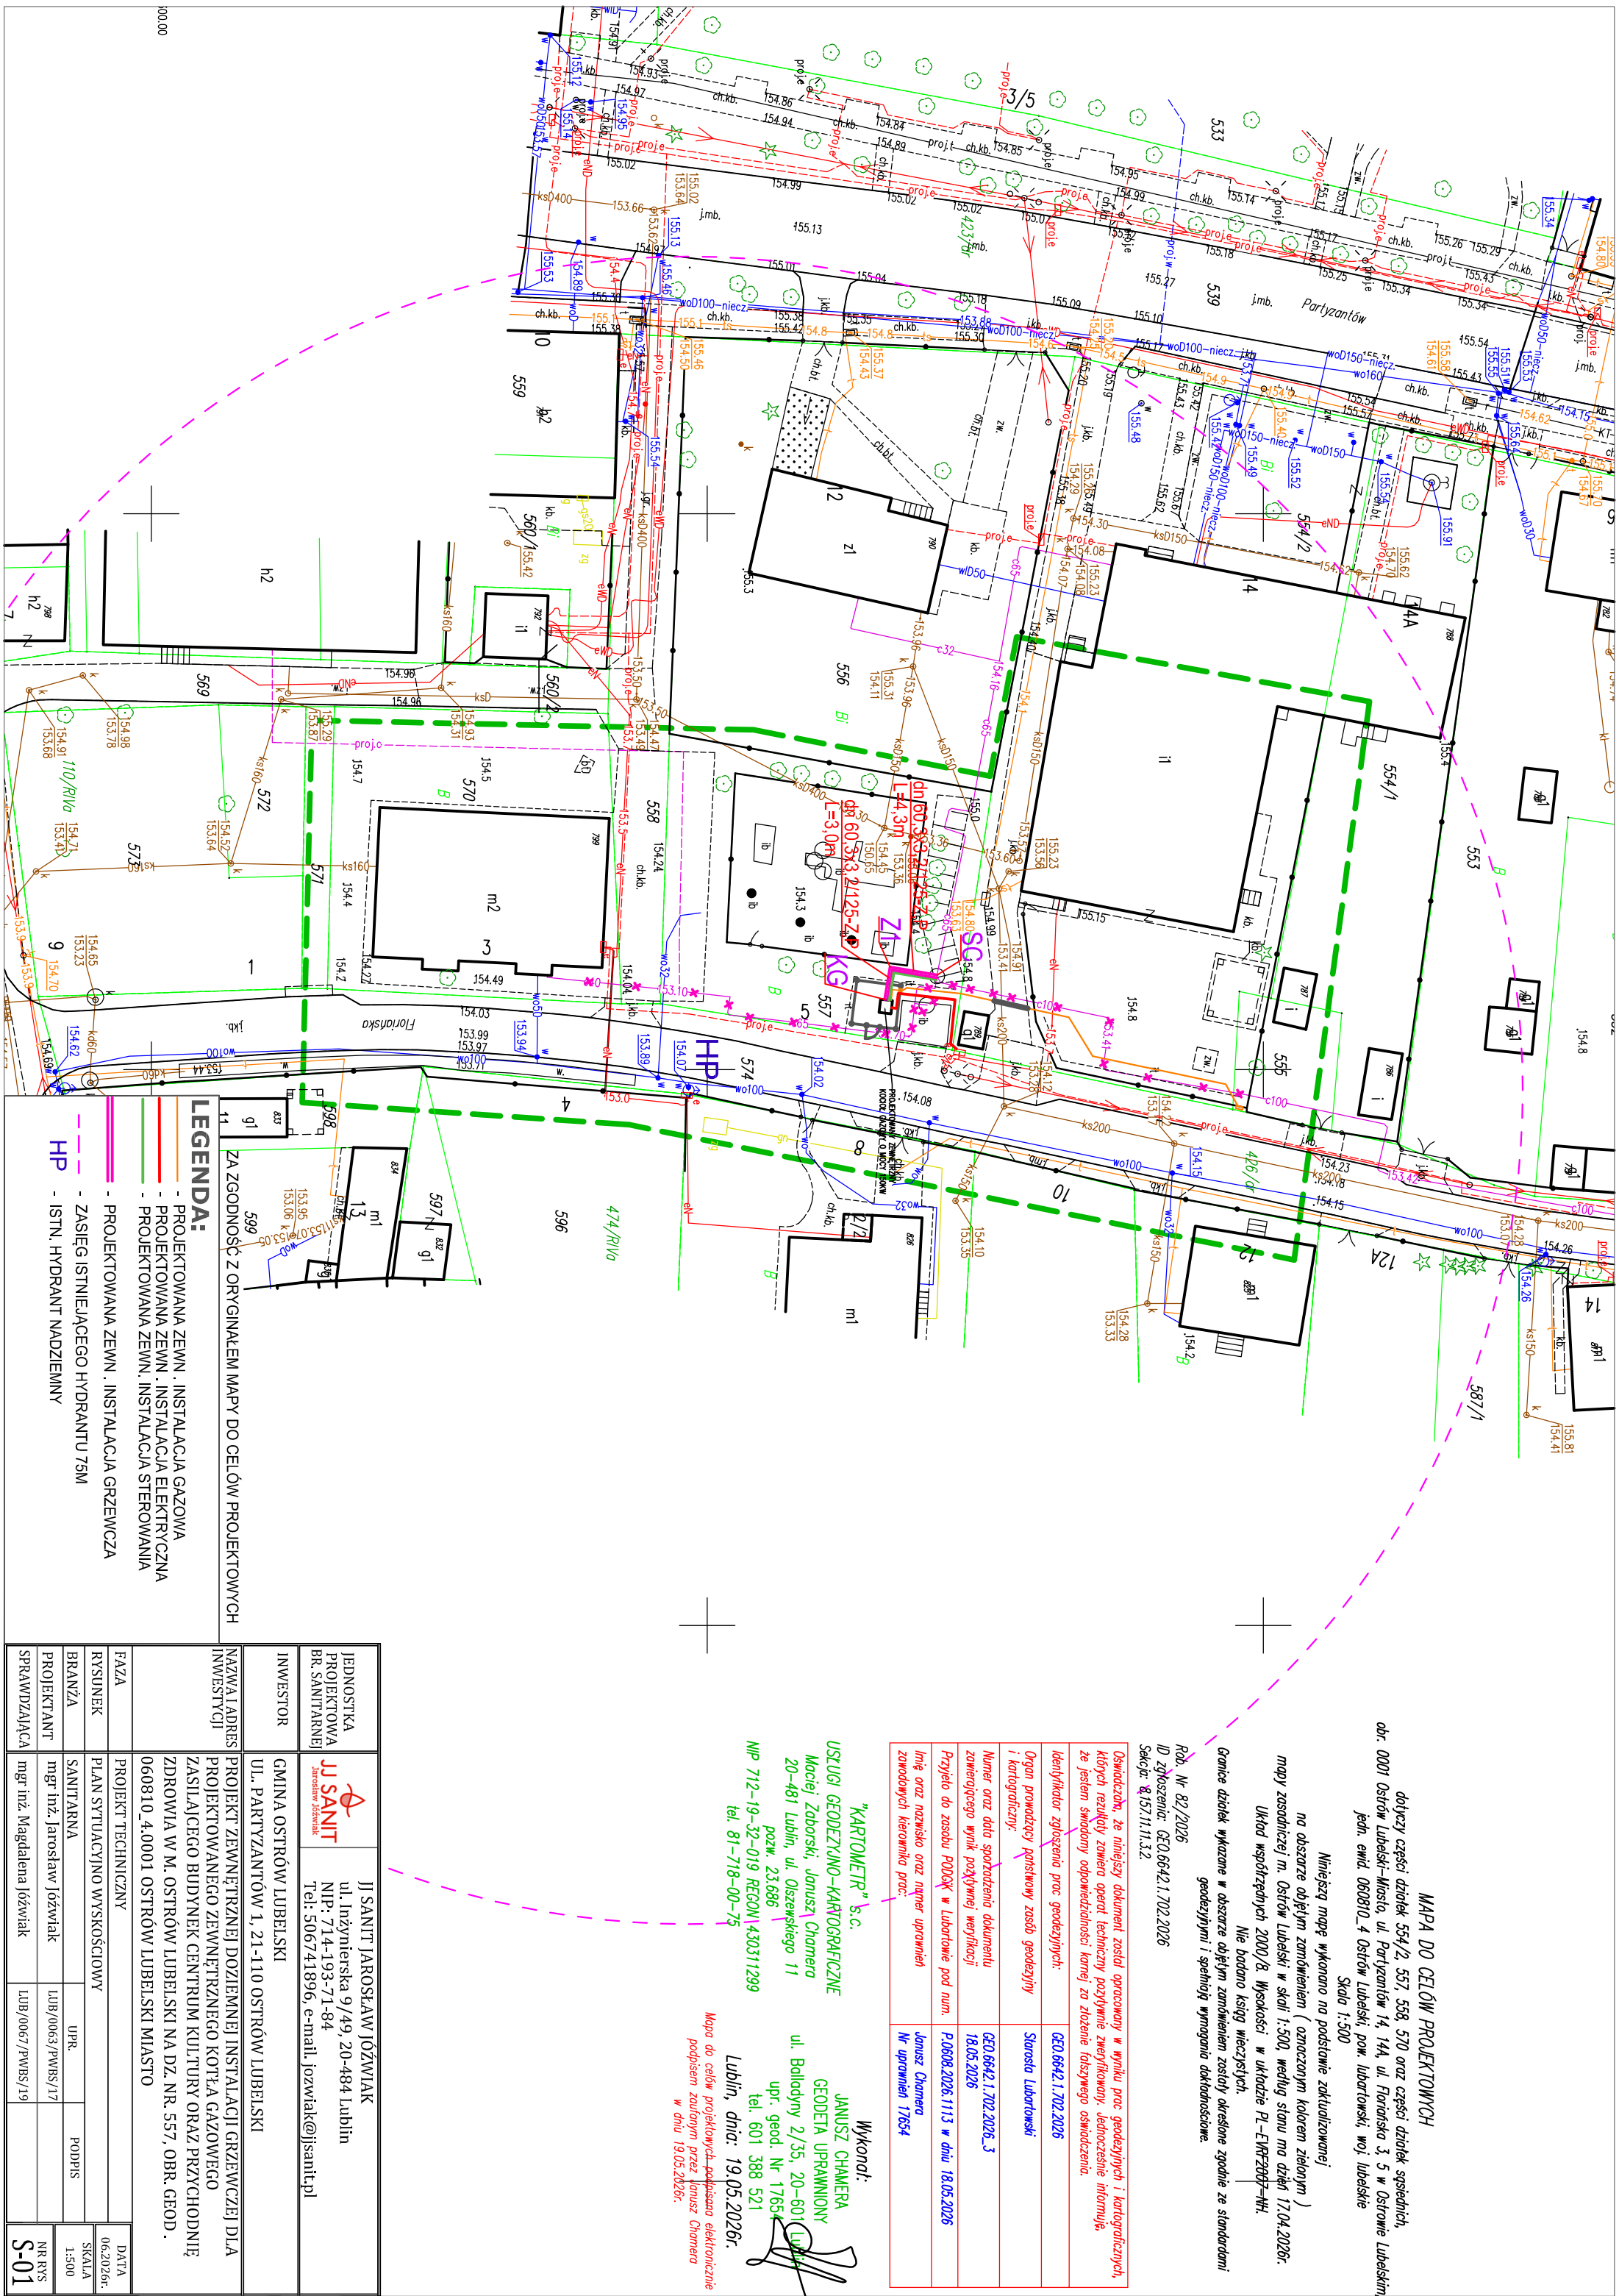

MAPA DO CELÓW PROJEKTOWYCH

dotyczy części działek 554/2, 557, 558, 570 oraz części działek sąsiednich,
obr. 0001 Ostrów Lubelski-Miasto, ul. Partyzantów 14, 14A, ul. Floriańska 3, 5 w Ostrowie Lubelskim,
jedn. ewid. 060810_4 Ostrów Lubelski, pow. lubartowski, woj. lubelskie

Niniejszą mapę wykonano na podstawie zaktualizowanej
na obszarze objętym zamowieniem (oznaczonym kolorem zielonym)
mapy zasadniczej m. Ostrów Lubelski w skali 1:500, według stanu na dzień 17.04.2026r.
Układ współrzędnych 2000/8. Wysokości w układzie PL-EWRF2007-MN.
Nie badano łąsek wiezysztich.
Granice działek wykazane w obszarze objętym zamowieniem zostały określone zgodnie ze standardami
geodezyjnymi i spełniają wymagania deklaracyjne.

Rob. Nr 82/2026
ID zgłoszenia: GEO.6642.1.702.2026
Sektor: 8.157.11.1.3.2

Oświadczam, że niniejszy dokument został opracowany w wyniku prac geodezyjnych i kartograficznych,
których rezultaty zawiera operat techniczny pozrywnie zweryfikowany. Jednocześnie informuję,
że jestem świadomy odpowiedzialności karnej za złożenie fałszywego oświadczenia.

Identyfikator zgłoszenia proc. geodezyjnych:	GEO.6642.1.702.2026
Organ prowadzący państwowy zasób geodezyjny i kartograficzny:	Sarato Lubartowski
Numer oraz data sporządzenia dokumentu zawierającego wynik pozrywniej weryfikacji	GEO.6642.1.702.2026_3 18.05.2026
Przyjęło do zasobu PODOJK w Lubartowie pod num.	P.0608.2026.1113 w dniu 18.05.2026
Imię oraz nazwisko oraz imię uprawnień zawodowych kierownika proc.	Janusz Chamera Nr uprawnień 17654

"KARTOMETR" s.c.
USŁUGI GEODEZYJNO-KARTOGRAFICZNE
Maciej Zaborski, Janusz Chamera
20-481 Lublin, ul. Ostewskiego 11
pozw. 23.686
NIP 712-19-32-019 REGON 430311299
tel. 81-718-00-75
Wykoraci:
JANUSZ CHAMERA
GEODETA UPRAWNIOWY
ul. Bolidy 2/35, 20-601 Lublin
upr. geod. Nr 17654
tel. 601 388 521
Lublin, dnica: 19.05.2026r.
Mapa do celów projektowych podpisana elektronicznie
podpisem zautoryzowanym przez Janusz Chamera
w dniu 19.05.2026r.

LEGENDA:

- PROJEKTOWANA ZEWN. INSTALACJA GAZOWA
- PROJEKTOWANA ZEWN. INSTALACJA ELEKTRYCZNA
- PROJEKTOWANA ZEWN. INSTALACJA STEROWANIA
- PROJEKTOWANA ZEWN. INSTALACJA GRZEWICZA
- ZASIĘG ISTNIEJĄCEGO HYDRANTU 75M
- HP - ISTN. HYDRANT NAZIEMNY

JEDNOSTKA PROJEKTOWA BR. SANITARNEJ	JJ SANIT JAROSŁAW JOŹWIAK ul. Inżynierska 9/49, 20-484 Lublin NIP: 714-193-71-84 Tel: 506741896, e-mail: jozwiak@jisanit.pl
INWESTOR	GMINA OSTRÓW LUBELSKI UL. PARTYZANTÓW 1, 21-110 OSTRÓW LUBELSKI
NAMWA I ADRES INWESTYCJI	PROJEKT ZEWNĘTRZNEJ DOZIEMNEJ INSTALACJI GRZEWICZEJ DLA PROJEKTOWANEGO ZEWNĘTRZNEGO KOTŁA GAZOWEGO ZASILAJĄCEGO BUDYNEK CENTRUM KULTURY ORAZ PRZYCHODNIĘ ZDROWIA W M. OSTRÓW LUBELSKI NA DZ. NR. 557, OBR. GEOD. 060810_4.0001 OSTRÓW LUBELSKI MIASTO
FAZA	PROJEKT TECHNICZNY
RYSUNEK	PLAN SYTUACYJNO WYSOKOŚCIOWY
BRANŻA	SANITARNA
PROJEKTANT	mgr inż. Jarosław Joźwiak
SPRAWDZAJĄCA	mgr inż. Magdalena Joźwiak
DATA	06.2026r.
SKALA	1:500
NR RYS	S-01