



Starosta Poznański

ESKO-CONSULTING Spółka z o.o.

Pełnomocnik Wójta Gminy Suchy Las

Wasze pismo z dnia: 29.09.2025r. Znak: 408/07/2025

Nasz znak: WD.7120.1.13.2025.OP

Data: 10.10.2025r.

WD.KW-2998/25

Na podstawie:

- art. 10 ust. 5 Ustawy z 20 czerwca 1997r. Prawo o ruchu drogowym (Dz. U. z 2024 r. poz. 1251 z późn. zm.) zwanego dalej „UPoRD”
- §3 ust. 1 pkt 1 i 3 w związku z §8 ust. 2 pkt 2 Rozporządzenia Ministra Infrastruktury z dnia 23 września 2003r. w sprawie szczegółowych warunków zarządzania ruchem na drogach oraz wykonywania nadzoru nad tym zarządzaniem (Dz. U. z 2017r. poz. 784) zwanego dalej „Rozp.ZR”
- Rozporządzenia Ministra Infrastruktury z dnia 3 lipca 2003 r. w sprawie szczegółowych warunków technicznych dla znaków i sygnałów drogowych oraz urządzeń bezpieczeństwa ruchu drogowego i warunków ich umieszczania na drogach (Dz. U. z 2019 r. poz. 2311 z późn. zm.) zwanego dalej „Rozp.WT”

Z A T W I E R D Z A M
projekt stałej organizacji ruchu
pod numerem ewidencyjnym EZOR: 228/25

nazwa projektu: Budowa ul. Lipowej – droga gminna 319317P w miejscowości Zielątkowo
projektant: Grzegorz Rusnak
inwestor: Gmina Suchy Las
zarządca drogi: Wójt Gminy Suchy Las
Zarząd Dróg Powiatowych w Poznaniu (DP 2061P)

z uwagą:

1. Znaki B-43 i B-44 należy umieszczać w jednym przekroju drogi w odległości min. 10 m od innych znaków. (Wymiary znaków 90x90)

Zgodnie z §8 ust. 7 Rozp.ZR wyznaczam termin wprowadzenia organizacji ruchu: 31.12.2028r.

Pouczenie

- Zgodnie z §12 ust. 1 rozporządzenia jednostka wprowadzająca organizację ruchu zawiadamia organ zarządzający ruchem, zarząd drogi oraz właściwego komendanta Policji o terminie jej wprowadzenia, co najmniej na 7 dni przed dniem wprowadzenia organizacji ruchu.
- Zgodnie z §12 ust. 4 rozporządzenia w przypadku braku zawiadomienia w ww. terminie zatwierdzona zmiana organizacji ruchu traci ważność o czym organ zarządzający ruchem informuje zarządcę drogi.
- Opieczętowany projekt organizacji ruchu stanowi integralną część zatwierdzenia.
- Zatwierdzona i zrealizowana w terenie organizacja ruchu ważna jest do momentu wprowadzenia nowej organizacji ruchu na podstawie nowego zatwierdzonego projektu organizacji ruchu.

Załączniki:


1. Projekt stałej organizacji ruchu – 1 egz.

Otrzymują:

1. Adresat
2. ZDP dw
3. WD aa

Sprawę prowadzi:

Wydział Dróg i Gospodarki Przestrzennej

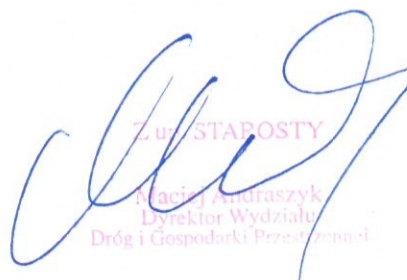
Zuz. STAROSTY
Maciej Andruszyk
Dyrektor Wydziału
Dróg i Gospodarki Przestrzennej

INFORMACJA O PRZETWARZANIU DANYCH OSOBOWYCH

Zgodnie z art. 13 ust. 1 i ust. 2 ogólnego rozporządzenia o ochronie danych osobowych z dnia 27 kwietnia 2016 r. informuję, iż:

1. Administratorem Pani/Pana danych osobowych jest Starosta Poznański z siedzibą przy ulicy Jackowskiego 18, 60-509 Poznań.
2. Wyznaczono inspektora ochrony danych, z którym można się kontaktować poprzez e-mail: iod@powiat.poznan.pl lub pisemnie na adres: Starostwo Powiatowe w Poznaniu ul. Jackowskiego 18, 60-509 Poznań.
3. Pani/Pana dane będą przetwarzane w celu wypełnienia obowiązków wynikających z przepisów prawa. Szczegółowe informacje znajdują się na stronie www.bip.powiat.poznan.pl w zakładce WYDZIAŁY I STANOWISKA SAMODZIELNE – WYDZIAŁ DRÓG I GOSPODARKI PRZESTRZENNEJ
4. Dane po zrealizowaniu celu, dla którego zostały zebrane, będą przetwarzane do celów archiwalnych i przechowywane przez okres niezbędny do zrealizowania przepisów dotyczących archiwizowania danych przez Administratora.
5. Pani/Pan, których dane dotyczą, mają prawo do: a) dostępu do swoich danych osobowych, b) żądania sprostowania danych, które są nieprawidłowe, c) żądania usunięcia danych, gdy: – dane nie są już niezbędne do celów, dla których zostały zebrane, – dane przetwarzane są niezgodnie z prawem, d) żądania ograniczenia przetwarzania, gdy: – osoby te kwestionują prawidłowość danych, – przetwarzanie jest niezgodne z prawem, a osoby te sprzeciwiają się usunięciu danych, – Administrator nie potrzebuje już danych osobowych do celów przetwarzania, ale są one potrzebne osobom, których dane dotyczą, do ustalenia, dochodzenia lub obrony roszczeń.
6. Ma Pani/Pan prawo do wniesienia skargi do organu nadzorczego, którym jest Prezes Urzędu Ochrony Danych Osobowych.
7. Podanie danych osobowych jest wymogiem ustawowym.
8. Dane osobowe nie będą przetwarzane w sposób opierający się wyłącznie na zautomatyzowanym przetwarzaniu, w tym profilowaniu.
9. Odbiorcami danych są podmioty określone w przepisach prawa.



Poznań, dnia 01.07.2025 r.

Nasz znak: IR.4100.65.2025.CR

Dotyczy: Opinia do SOR

Wasz znak: 245/05/2025

ESKO-CONSULTING sp. z o.o.
ul. Sikorskiego 19
65-454 Zielona Góra

Na podstawie § 7 ust. 2 pkt 4 rozporządzenia Ministra Infrastruktury z 23 września 2003 r. w sprawie szczegółowych warunków zarządzania ruchem na drogach oraz wykonywania nadzoru nad tym zarządzaniem (t.j. Dz.U. z 2017r. poz. 784),

po rozpatrzeniu wniosku z dn. 19.05.2025r. (data wpływu) w sprawie opinii do projektu stałej organizacji ruchu dla inwestycji pn.:

„Budowa ul. Lipowej – droga gminna 319317P w m. Zielątkowo”,

w zakresie pasa drogi powiatowej nr 2061P ul. Leśnej w m. Zielątkowo gm. Suchy Las

OPINIUJĘ
projekt stałej organizacji ruchu

z uwagami:

1. Znaków D-1 nie łączyć z innymi znakami.
2. Przeanalizować, czy znaki D-4b są rzeczywiście niezbędne – przy zaprojektowanym zagospodarowaniu pasa drogowego znak D-4a powinien być bez problemu widoczny z drogi głównej.
3. W zakresie znaków F-6:
 - a. znaki zlokalizować w odległości 50-100m od skrzyżowania,
 - b. grafikę skorygować tak, aby droga powiatowa stanowiła grubą kreskę, zaś gminna – cienką,
 - c. pojazd ciężarowy na południowym wlocie skierować zgodnie z przepisową grafiką znaku B-5.

Wydana opinia jest ważna wraz z planem sytuacyjnym stanowiącym integralną część wydanej opinii.

POUCZENIE

Niniejszą opinię należy dołączyć do dokumentacji przedstawianej do zatwierdzenia dla organu zarządzającego ruchem na drodze zgodnie z § 6 ust. 1 i § 7 ust. 1 rozporządzenia Ministra Infrastruktury z 23 września 2003 r. w sprawie szczegółowych warunków zarządzania ruchem na drogach oraz wykonywania nadzoru nad tym zarządzaniem (t.j. Dz.U. z 2017r. poz. 784). Wydana opinia nie przesądza o rozstrzygnięciu organu zarządzającego ruchem na drodze, lecz jest jedynie spełnieniem wymagania formalnego. Wyłącznie organ zarządzający ruchem na drodze w trakcie rozpatrywania projektu organizacji ruchu decyduje o wprowadzeniu zmian wynikających z opinii, odesłaniu projektu w celu wprowadzenia poprawek, odrzuceniu projektu organizacji ruchu lub zatwierdzeniu projektu organizacji ruchu w części/ w całości.

Z-ca Dyrektora Zarządu Dróg Powiatowych w Poznaniu

Z-ca Dyrektora ds. utrzymania
Zarządu Dróg Powiatowych
w Poznaniu

mgr inż. Leszek Garwacki
upr. bud. Nr 283/8/PW

Otrzymują:

1. Adresat
2. ZDP-aa

Sprawę prowadzi:



Zarząd Dróg Powiatowych w Poznaniu, ul. Zielona 8, 61-851 Poznań

tel. (61) 8593-430, fax (61) 8593-429, e-mail: kancelaria@zdp.powiat.poznan.pl

Administratorem Państwa danych osobowych jest Zarząd Dróg Powiatowych w Poznaniu. Szczegóły odnośnie ochrony danych osobowych oraz treść obowiązku informacyjnego dostępne są na stronie internetowej www.zdp.poznan.pl oraz w siedzibie Administratora.

www.zdp.powiat.poznan.pl

Poznań, dnia 04.06.2025 r.



**KOMENDA MIEJSKA POLICJI
W POZNANIU
WYDZIAŁ RUCHU DROGOWEGO**

Rd.I.5321.733.2025.PO

Wpłynęło dnia 18.06.25
Podpis: [signature] 18.06.25

ESKO – CONSULTING Spółka z o.o.

ul. Sikorskiego 19

65 – 454 Zielona Góra

OPINIA

Informuję, że na podstawie § 7 ust. 2 pkt. 2 i 3 Rozporządzenia Ministra Infrastruktury z dnia 23 września 2003 r. w sprawie szczegółowych warunków zarządzania ruchem na drogach oraz wykonywania nadzoru nad tym zarządzaniem (Dz. U. z 2017r., poz. 784) **pozytywnie opiniuję** projekt stałej organizacji ruchu po budowie drogi w ul. Lipowej w miejscowości Zielątkowo, z zastrzeżeniem:

- zastosowane oznakowanie oraz urządzenia bezpieczeństwa ruchu muszą być wykonane zgodnie ze wzorem, o którym mowa w załączniku nr 1-4 Rozporządzenia Ministra Infrastruktury z dnia 3 lipca 2003r. w sprawie szczegółowych warunków technicznych dla znaków i sygnałów drogowych oraz urządzeń bezpieczeństwa ruchu drogowego i warunków ich umieszczania na drogach (tekst jednolity).

KOMENDANT MIEJSKI POLICJI
w Poznaniu
z up. ZASTĘPCA NACZELNIKA
WYDZIAŁU RUCHU DROGOWEGO
KMP w Poznaniu
asp. sztab. Krzysztof Blaszczyk

Wykonano 2 egz.

1 egz. adresat

2 egz. a/a





Wójt Gminy Suchy Las

Wpłynęło dnia 18.06.2025
Podpis: [signature]

RK. 7221.47.2025

Suchy Las, 05.06.2025 r.

Esko-Consulting sp. z o.o.
Ul. Sikorskiego 19
65-454 Zielona Góra

OPINIA DO PROJEKTU STAŁEJ ORGANIZACJI RUCHU

Odpowiadając na złożony wniosek o wydanie opinii do projektu stałej organizacji ruchu dla zadania pn.: „Budowa ul. Lipowej – droga gminna 319317P w miejscowości Zielątkowo”

na podstawie § 7 ust. 2 pkt. 4 Rozporządzenia Ministra Infrastruktury z dnia 23 września 2003 r. w sprawie szczegółowych warunków zarządzania ruchem na drogach oraz wykonywania nadzoru nad tym zarządzaniem (Dz. U. 2017.784)

OPINIUJĘ

Złożony projekt organizacji ruchu **bez uwag/z następującymi uwagami:**

Wydana opinia jest ważna wraz z planem sytuacyjnym projektu organizacji ruchu stanowiącym integralną część wydanej opinii.

Pouczenie

Na podstawie art. 10 ust. 5 ustawy z dnia 20 czerwca 1997 r. - Prawo o ruchu drogowym (Dz. U. 2024.1251 z późn. zm.) organem zarządzającym ruchem na drogach gminnych jest Starosta. W związku z tym to Starosta zatwierdza organizację ruchu na podstawie złożonych projektów organizacji ruchu. Niniejszą opinię należy dołączyć do dokumentacji przedstawianej do zatwierdzenia.

Informuję o obowiązku dostarczenia do Urzędu Gminy Suchy Las, jednego egzemplarza zatwierdzonego przez Starostwo Powiatowe w/w projektu razem z kopią zatwierdzenia.

Zgodnie z art. 39 ustawy o drogach publicznych (Dz.U.2024.320 – ze zm.) obowiązkiem Inwestora jest uzyskania na etapie wykonawstwa, w Urzędzie Gminy decyzji na prowadzenie robót w pasie drogowym i umieszczenia urządzenia obcego w pasie drogowym, oraz przed uzyskaniem pozwolenia na budowę, uzgodnienia z zarządcą drogi, projektu budowlanego obiektu lub urządzenia.

Zgodnie z Rozporządzeniem Ministra Infrastruktury z dnia 23 września 2003 r., w sprawie szczegółowych warunków zarządzania ruchem na drogach oraz wykonywania nadzoru nad tym zarządzaniem, jednostka wprowadzająca organizację ruchu zawiadamia: organ zarządzający ruchem, zarząd drogi, właściwego komendanta Policji co najmniej 7 dni przed dniem wprowadzenia organizacji ruchu, lub w przypadku robót wynikających z § 5.2 w/w rozporządzenia co najmniej na 24 godziny przed ich rozpoczęciem.

Załącznik:

- Projekt tymczasowej organizacji ruchu – 1 egz.

[signature]
Grzegorz Wójcik

otrzymują:

1. adresat
2. RK a/a

Suchy Las

Sprawę prowadzi: Piotr Babula, pok. 105, tel. (0-61) 8 926 533, e-mail: piotr.babula@suchylas.pl

Urząd Gminy Suchy Las
adres: ul. Szkolna 13, 62-002 Suchy Las
tel.: +48 61-8926-250, fax: +48 61-8125-212
e-mail: ug@suchylas.pl, www.suchylas.pl

Godziny urzędowania:
pn. 10.00 – 17.00, wt. – pt. 8.00 – 14.00
Biuro Obsługi Interesanta:
pn. 8.00 – 17.00, wt. – pt. 7.00 – 15.00



**INFORMACJA DOTYCZĄCA
OCHRONY DANYCH OSOBOWYCH**

1. Administratorem Państwa danych jest Wójt Gminy Suchy Las, ul. Szkolna 13 62-002 Suchy Las, e-mail: ug@suchylas.pl;
2. Administrator wyznaczył Inspektora Ochrony Danych, z którym mogą się Państwo kontaktować we wszystkich sprawach dotyczących przetwarzania danych osobowych za pośrednictwem adresu email: iod_suchylas@rodo.pl ; lub pisemnie pod adres Administratora.
3. Państwa dane osobowe będą przetwarzane w celach związanych korespondencją z Urzędem Gminy w Suchym Lesie, gdyż jest to niezbędne do wypełnienia obowiązku prawnego ciążącego na Administratorze (art. 6 ust. 1 lit. c RODO) w zw. z Ustawą z dnia 8 marca 1990 r. o samorządzie gminnym (Dz. U.2024.609 t.j.), ustawą z dnia 21 marca 1985 r. o drogach publicznych (Dz.U.2024.320 – ze zm.)
4. Państwa dane osobowe będą przetwarzane przez okres niezbędny do realizacji ww. celu z uwzględnieniem okresów przechowywania określonych w przepisach szczególnych, w tym przepisów archiwalnych tj. kat. archiwalna B5
5. W związku z przetwarzaniem Państwa danych osobowych, przysługują Państwu następujące prawa:
 - a. prawo dostępu do swoich danych oraz otrzymania ich kopii;
 - b. prawo do sprostowania (poprawiania) swoich danych osobowych;
 - c. prawo do ograniczenia przetwarzania danych osobowych;
 - d. prawo wniesienia skargi do Prezesa Urzędu Ochrony Danych Osobowych (ul. Stawki 2, 00-193 Warszawa), w sytuacji, gdy uzna Pani/Pan, że przetwarzanie danych osobowych narusza przepisy ogólnego rozporządzenia o ochronie danych osobowych (RODO);
6. Przetwarzanie Państwa danych osobowych w związku z ciążącym na Administratorze obowiązkiem prawnym jest obowiązkowe, a ich brak przetwarzanie może skutkować brakiem realizacji celu, o którym mowa w punkcie 3.
7. Państwa dane mogą zostać przekazane podmiotom zewnętrznym na podstawie umowy powierzenia przetwarzania danych osobowych, a także podmiotom lub organom uprawnionym na podstawie przepisów prawa.

Esko-Consulting Sp. z o. o.
65-454 Zielona Góra
ul. Sikorskiego 19,
tel. (0-68) 451 85 86,
e-mail: sekretariat@esko.org.pl



PROJEKT STAŁEJ ORGANIZACJI RUCHU

ZADANIE: Budowa pełnej infrastruktury technicznej wraz z drogami w miejscowości Zielątkowo i Chludowo, gmina Suchy Las – ETAP III

TEMAT: „Budowa ul. Lipowej - droga gminna 319317P w miejscowości Zielątkowo”.

LOKALIZACJA: 302115_5.0005.103/1 302115_5.0005.156/2
302115_5.0005.157/13 302115_5.0005.157/14
302115_5.0005.219/15

ul. Lipowa, m. Zielątkowo, Gmina Suchy Las

OBIEKT: **Droga**

INWESTOR: Gmina Suchy Las
ul. Szkolna 13,
62-002 Suchy Las

KATEGORIA OBIEKTU BUDOWLANEGO: XXV

AUTORZY	IMIĘ I NAZWISKO	DATA I PODPIS
SPORZĄDZIŁ	mgr inż. Grzegorz Rusnak	09.2025 r.

Zielona Góra, wrzesień 2025 r.

ZAWARTOŚĆ OPRACOWANIA

1. OPIS TECHNICZNY
 2. PLAN ORIENTACYJNY skala 1:10000
 3. CZĘŚĆ RYSUNKOWA
- Projekt stałej organizacji ruchu skala 1:500 Rys.1

OPIS TECHNICZNY

DO PROJEKTU STAŁEJ ORGANIZACJI RUCHU

1. Podstawa opracowania.

- 1.1. Umowa na wykonanie dokumentacji projektowej zawarta pomiędzy Gminą Suchy Las a Esko Consulting Sp. z o. o.
- 1.2. Mapa sytuacyjno-wysokościowa w skali 1:500.
- 1.3. Wizja lokalna w terenie.
- 1.4. Ustalenia podjęte z Inwestorem.
- 1.5. Rozporządzenie Ministrów Infrastruktury oraz Spraw Wewnętrznych i Administracji z dnia 31 lipca 2002r. w sprawie znaków i sygnałów drogowych (Dz.U. Nr 170, poz. 1393).
- 1.6. Rozporządzenie Ministra Infrastruktury z dnia 23 września 2003 r. w sprawie szczegółowych warunków zarządzania ruchem na drogach oraz wykonywania nadzoru nad tym zarządzaniem (Dz. U. Nr 177, poz. 1729).
- 1.7. Rozporządzenie Ministra Infrastruktury z dnia 3 lipca 2003 r. (Dz. U. Nr 220, poz. 2181) w sprawie szczegółowych warunków technicznych dla znaków i sygnałów drogowych oraz urządzeń bezpieczeństwa ruchu drogowego i warunków ich umieszczania na drogach.
- 1.8. Załączniki nr 1-4 do ww. rozporządzenia.

2. Przedmiot inwestycji.

Przedmiotem inwestycji jest aktualizacja projektu branży drogowej w zakresie ulicy Lipowej w ramach zadania „Zielątkowo – projekt i budowa ul. Lipowej wraz z oświetleniem”

W ramach zadania wykonane zostaną następujące roboty budowlane:

- budowa nawierzchni jezdni,
- budowa zjazdów zwykłych,
- przebudowa skrzyżowania z ul. Leśną,
- budowa chodników,
- budowa dojazdów do posesji,
- budowa betonowych elementów prefabrykowanych takich jak: krawężniki, obrzeża, itp.
- przebudowa oświetlenia ulicznego – według odrębnego opracowania,
- regulacja istniejących skrzynek zasuw i zaworów,
- rekultywacja istniejących terenów zielonych,

Roboty budowlane prowadzone będą na działkach:

219/15, 157/13, 157/14, 156/2, 103/1, - obręb 0005 Zielątkowo.

3. Opis stanu istniejącego.

Teren, na którym planowane jest przedsięwzięcie, zlokalizowany jest przy ulicy Lipowa, w miejscowości Zielątkowo, gmina Suchy Las w powiecie poznańskim, w województwie wielkopolskim.

Powyższa inwestycja zlokalizowana jest w terenie zabudowanym. Teren objęty opracowaniem stanowi osiedle domków jednorodzinnych do których dojazd odbywa się istniejącymi drogami o nawierzchni gruntowej, utwardzonej tłuczniowej oraz bitumicznej. Teren ten posiada zróżnicowanie terenu, które wynosi od około 75,34 m n.p.m. do 93,56 m n.p.m.

Na terenie objętym inwestycją występuje uzbrojenie podziemne:

- sieć wodociągowa,
- sieć gazowa,
- linie elektroenergetyczne,

4. Opis projektowanych rozwiązań.

4.1. Informacje ogólne.

Niniejsze opracowanie obejmuje budowę ulicy Lipowej, w miejscowości Zielątkowo. Przy doborze konkretnych rozwiązań projektowych kierowano się następującymi kryteriami:

- optymalne dostosowanie geometrii ulicy pod względem przepustowości, bezpieczeństwa ruchu drogowego,
- zapewnienie prawidłowego odwodnienia,
- zastosowanie rozwiązań konstrukcyjnych pozwalających na bezawaryjne funkcjonowanie układu drogowego,
- zagospodarowanie pasa drogowego również pod względem walorów estetycznych

Do projektowania poszczególnych elementów drogi przyjęto następujące założenia wyjściowe:

- | | |
|--------------------------|----------------------|
| - prędkość projektowa | - $V_p=30$ |
| - typ przekroju drogi | - uliczny |
| - szerokość jezdni | - $3,00m \div 5,00m$ |
| - szerokość chodnika | - $2,0m$, |
| - kategoria ruchu | - KR2 |
| - obciążenie | - $115kN/oś$ |
| - grupa nośności podłoża | - G1, |

W związku z realizacją inwestycji, nie zachodzi konieczności wycinki drzew.

4.2. Rozwiązania sytuacyjne.

Projekt budowy ulicy Lipowej w miejscowości Zielątkowo zakłada budowę nowej konstrukcji jezdni oraz budowę nowego chodnika.

Przy doborze konkretnych rozwiązań projektowych kierowano się następującymi kryteriami:

- optymalne dostosowanie geometrii ulicy pod względem przepustowości i bezpieczeństwa ruchu drogowego,
- zapewnienie prawidłowego odwodnienia drogi,
- zastosowanie rozwiązań konstrukcyjnych pozwalających na bezawaryjne funkcjonowanie zmodernizowanego układu drogowego,
- zagospodarowanie pasa drogowego również pod względem walorów estetycznych.

Ulica Lipowa - droga gminna 319317P.

Ulica Lipowa obejmuje swoim zakresem odcinek drogi - Hm 0+00,00 ÷ Hm 2+29,10.

Na całym odcinku projektuje się nową konstrukcję nawierzchni z betonowej kostki brukowej o szerokości 5.0m oraz chodnik o szerokości 2.m(strona prawa) zgodnie z projektem zagospodarowania terenu.

Szerokość jezdni wynosi 5.0m.

Szerokość chodnika wynosi 2.00m.

Skrzyżowania i zjazdy:

- skrzyżowanie z ulicą Leśną Hm 0+000,00
- projektowany zjazd hm= 1+48,43 strona prawa (szerokość=3,50m; długość=4,15m),
- projektowany zjazd hm= 1+63,88 strona prawa (szerokość=3,50m; długość=4,15m),
- projektowany zjazd hm= 1+85,51 strona lewa (szerokość=3,50m; długość=0,80m).

5. Organizacja ruchu.

Ze względu na wprowadzenie powyższych elementów na ulicy Lipowej projekt przewiduje wprowadzenie oznakowania zgodnego z rysunkami 1 którego zestawienie przedstawiono w tabeli nr 1.

Projektowane oznakowanie pionowe jak i poziome przedstawiono w tabeli nr 1.

PROJEKTOWANE OZNAKOWANIE PIONOWE			
Lp.	Rodzaj znaku	Ilość	J.m.
1	A-7 ustąp pierwszeństwa przejazdu	1	szt
2	B-43 strefa ograniczonej prędkości	1	szt
3	B-44 koniec strefy ograniczonej prędkości	1	szt

4	D-1 droga z pierwszeństwem	2	szt
5	D-4a droga bez przejazdu	1	szt
6	D-6 przejście dla pieszych	2	szt
PROJEKTOWANE OZNAKOWANIE POZIOME			
Lp.	Rodzaj znaku	Ilość	J.m.
1	P-10 przejście dla pieszych 4x5 m	1	szt
2	P-13 linia warunkowego zatrzymania	8	m
3	P-14 linia warunkowego zatrzymania	2,5	m

Lokalizację zarówno oznakowania pionowego i poziomego przedstawiono na rysunku nr 1.

6. Wymagania materiałowe

6.1 Oznakowanie pionowe

Rozmiar znaków - średnie

Folia II generacji.

Krawędzie znaków podwójnie gięte na całym obwodzie.

Słupki stalowe ocynkowane $\varnothing$ 60,3mm.

6.2 Oznakowanie poziome


Oznakowanie poziome jezdni materiałami grubowarstwowymi.

Znaki projektowane należy wykonać i zlokalizować (skrajnia pozioma i pionowa) zgodnie z warunkami określonymi w załączniku nr 1 do rozporządzenia Ministra Infrastruktury z dnia 3 lipca 2003 roku w sprawie szczegółowych warunków technicznych dla znaków i sygnałów drogowych oraz urządzeń bezpieczeństwa ruchu drogowego i warunków ich umieszczania na drogach (Dz. U. nr 220, poz. 2181 z dnia 23 grudnia 2003r.)


Termin wprowadzenia stałej organizacji ruchu: - 31 stycznia 2027

Opracował:

mgr inż. Grzegorz Rusnak

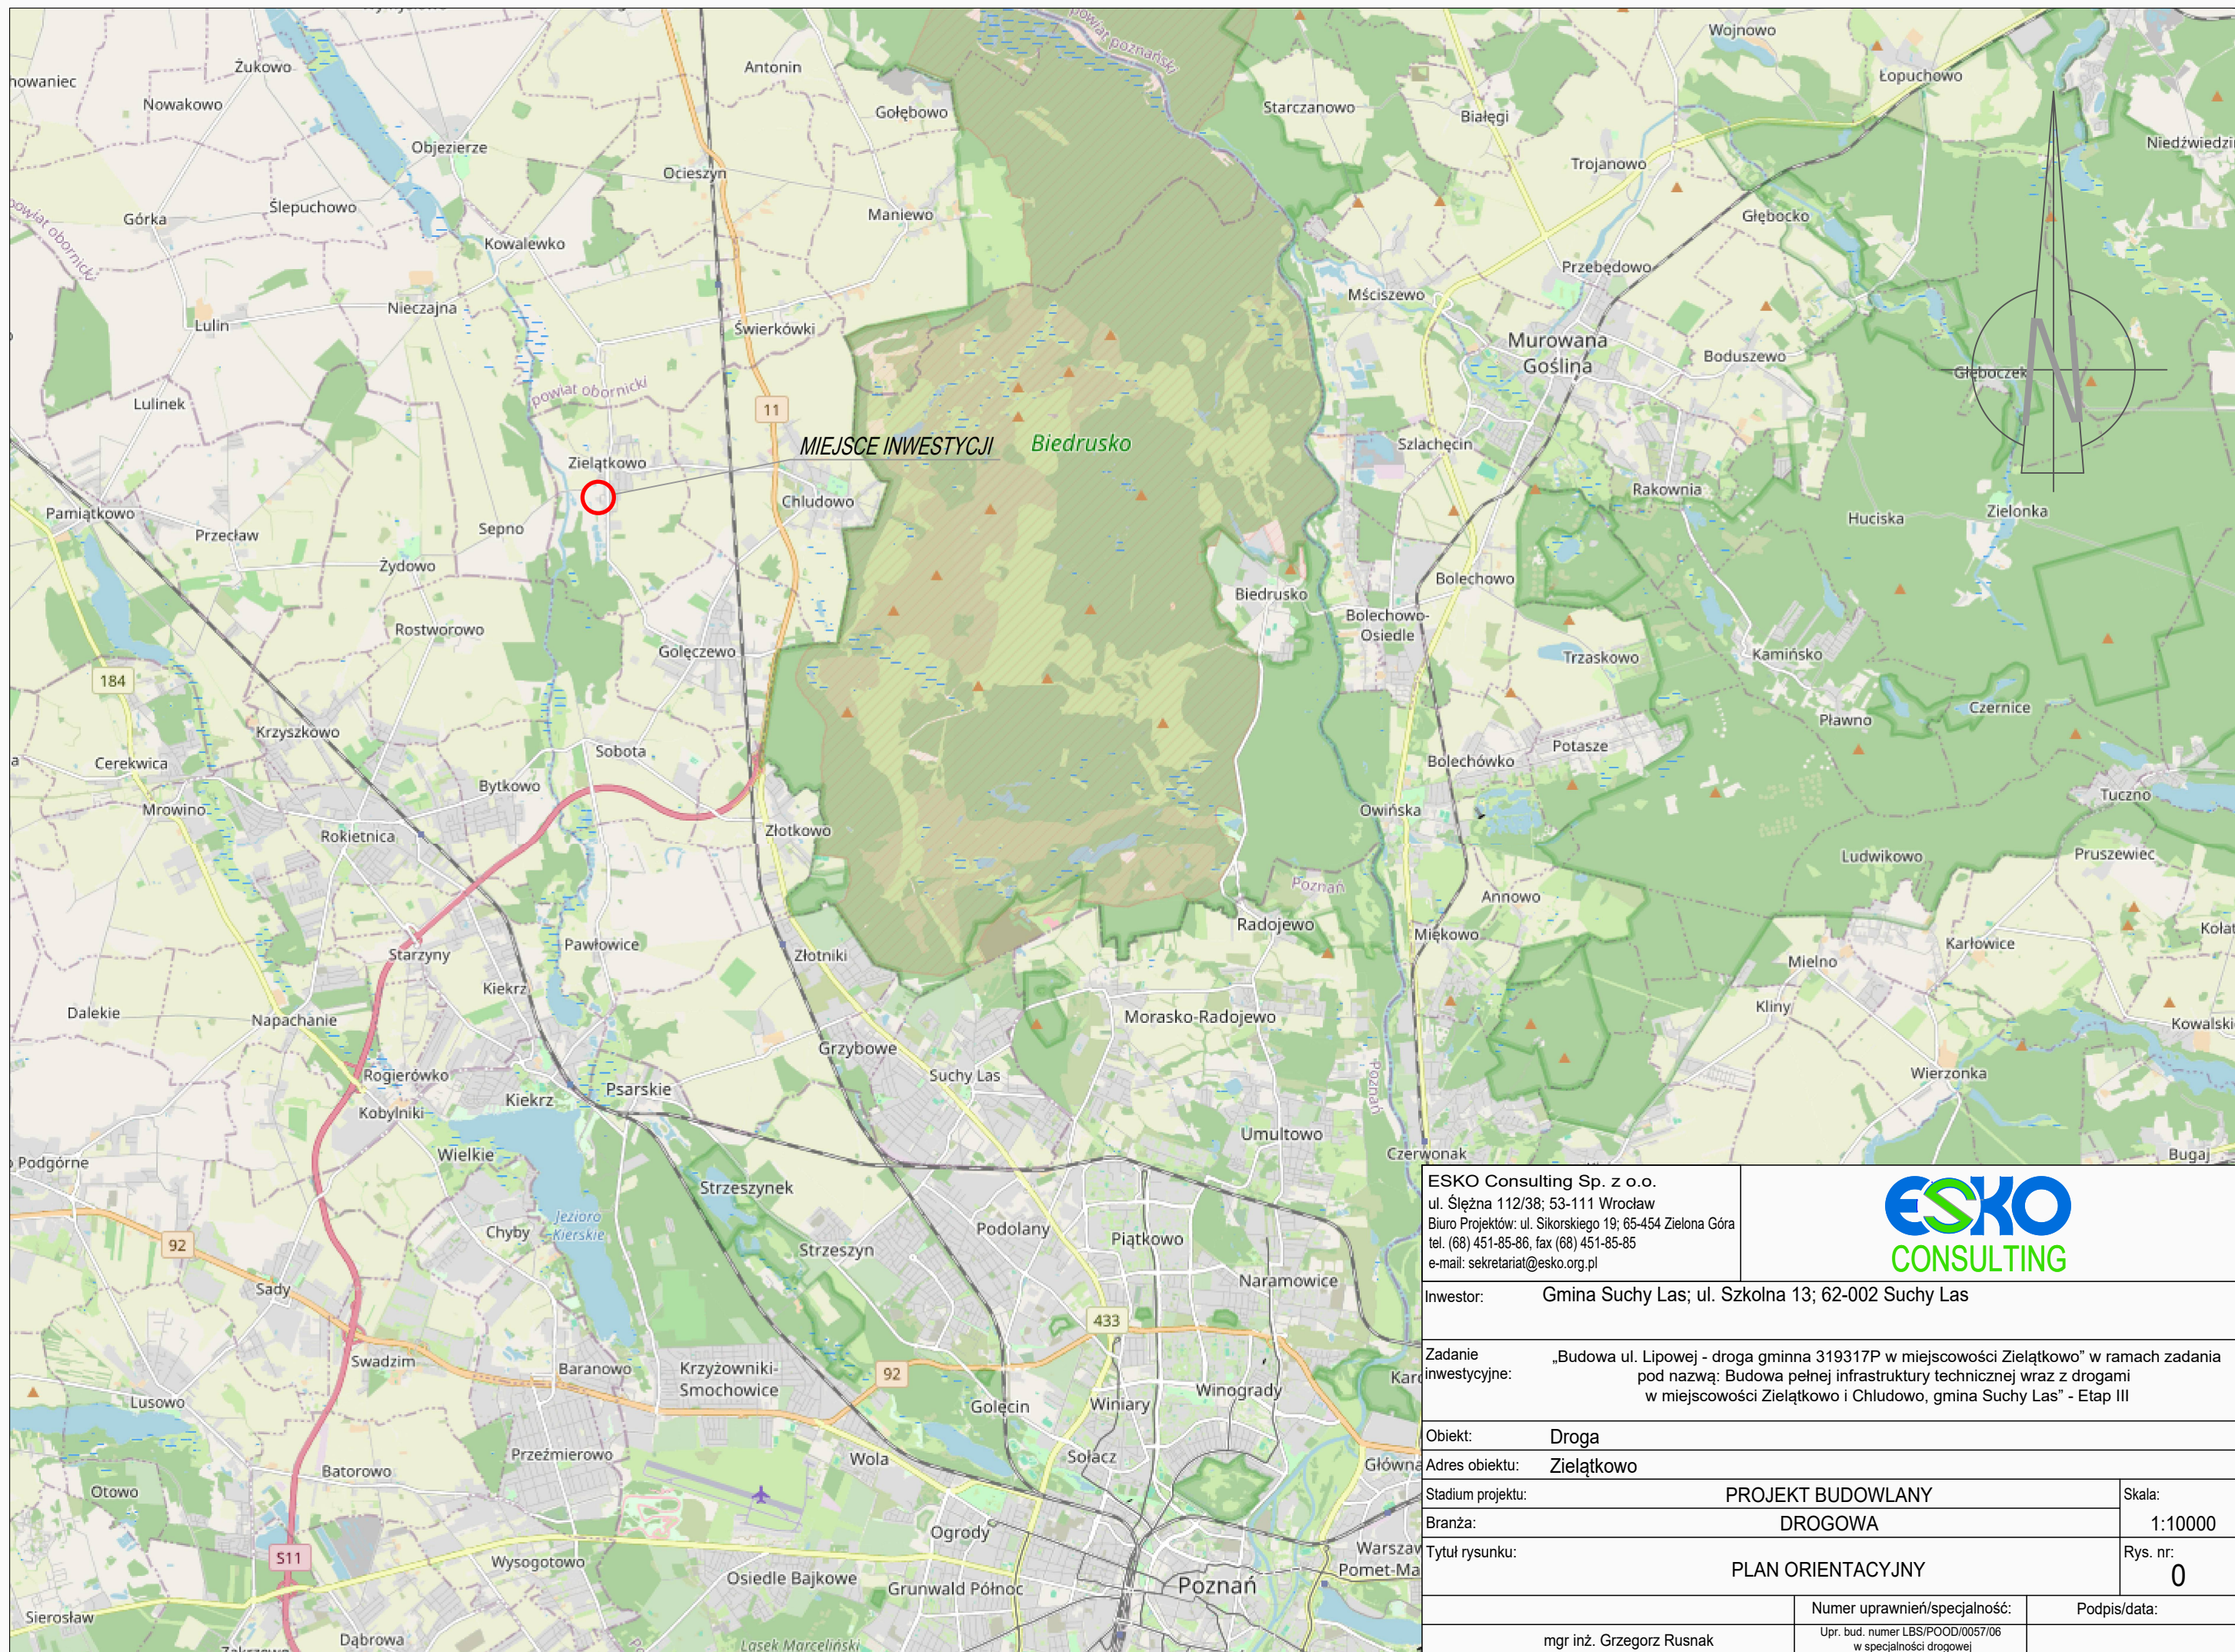

ESKO Consulting Sp. z o.o. ul. Ślężna 112/38; 53-111 Wrocław Biuro Projektów: ul. Sikorskiego 19; 65-454 Zielona Góra tel. (68) 451-85-86; fax (68) 451-85-85 e-mail: sekretariat@esko.org.pl			
Inwestor:		Gmina Suchy Las; ul. Szkolna 13; 62-002 Suchy Las	
Zadanie inwestycyjne:		„Budowa ul. Lipowej - droga gminna 319317P w miejscowości Zielątkowo” w ramach zadania pod nazwą: Budowa pełnej infrastruktury technicznej wraz z drogami w miejscowości Zielątkowo i Chłudowo, gmina Suchy Las” - Etap III	
Obiekt:		Droga	
Adres obiektu:		Zielątkowo	
Stadium projektu:		PROJEKT BUDOWLANY	Skala:
Branża:		DROGOWA	1:10000
Tytuł rysunku:		PLAN ORIENTACYJNY	Rys. nr:
			0
mgr inż. Grzegorz Rusnak		Numer uprawnień/specjalność: Upr. bud. numer LBS/POOD/0057/06 w specjalności drogowej	Podpis/data:

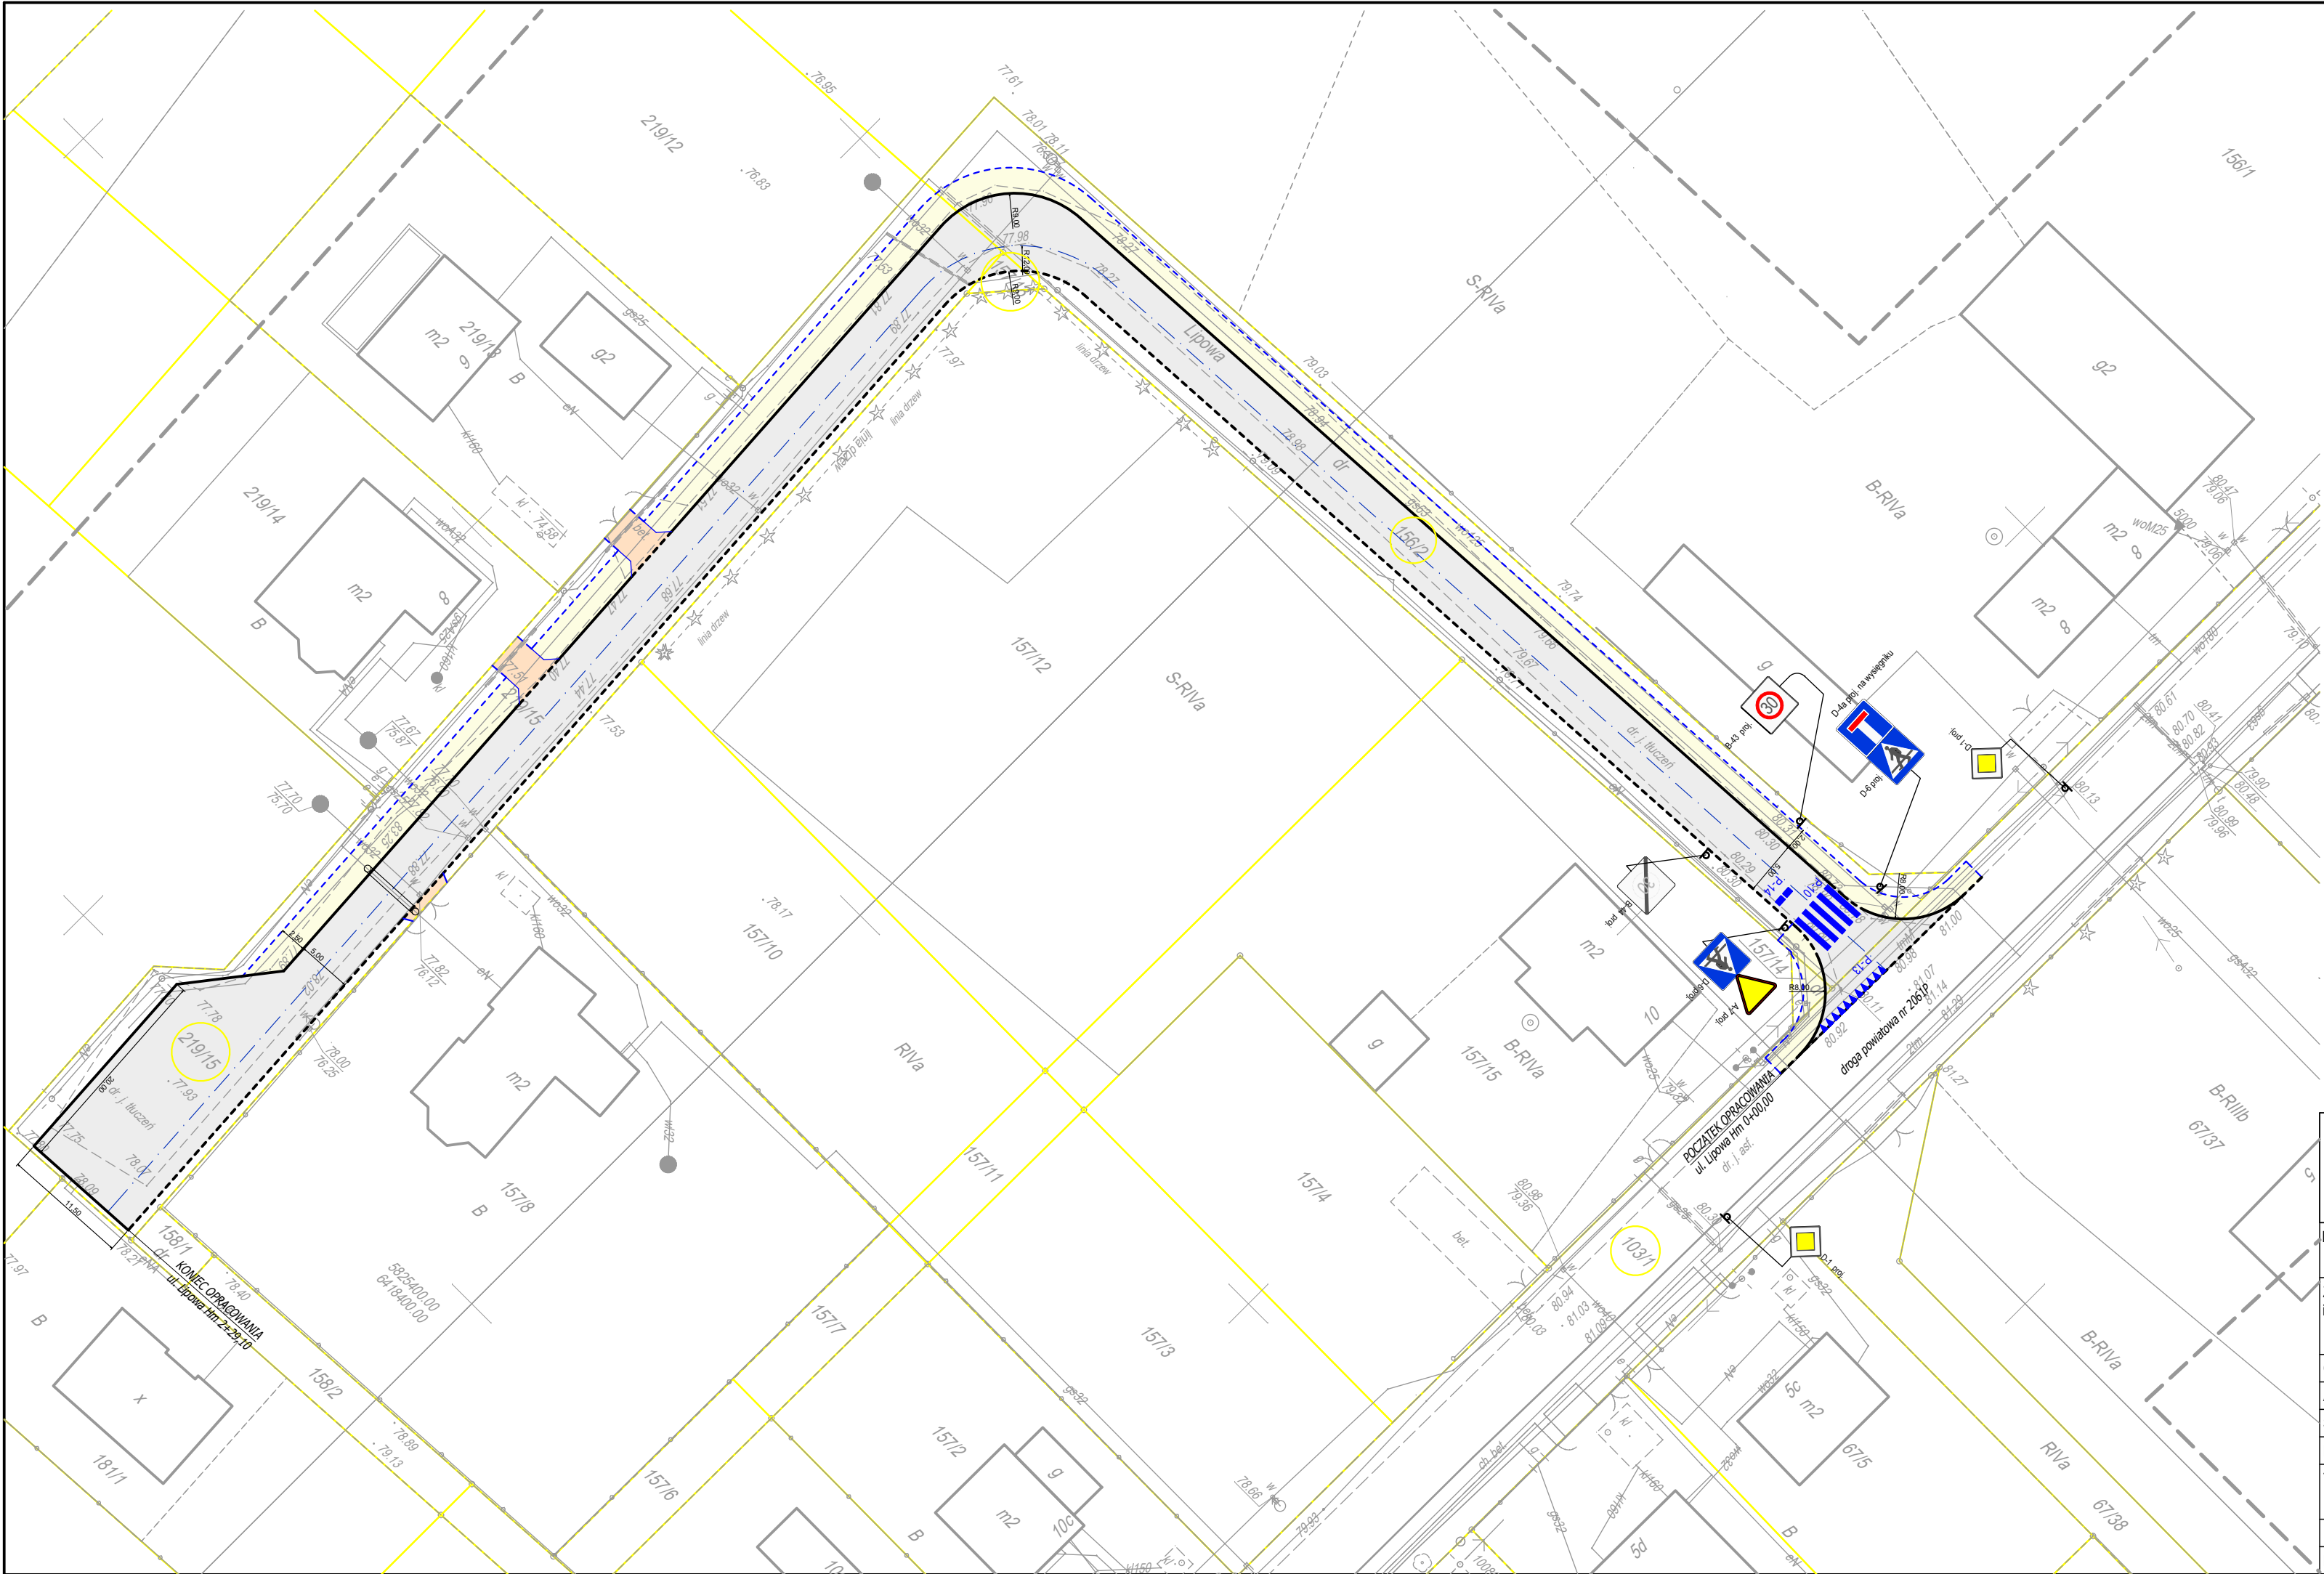

LEGENDA:

- GRANICE DZIAŁEK
- PROJEKTOWANA JEZDNIA
(kostka betonowa, kolor szary gr. 8cm)
- PROJEKTOWANY CHODNIK
(kostka betonowa, kolor szary gr. 8cm)
- PROJEKTOWANY ZJAZD
(kostka betonowa, kolor czerwony gr. 8cm)
- PROJEKTOWANY KRAWĘŻNIK STOJĄCY
- PROJEKTOWANY KRAWĘŻNIK NAJAZDOWY
- PROJEKTOWANE OBRZEŻE
- PROJEKTOWANE OZNAKOWANIE POZIOME
- PROJEKTOWANE OZNAKOWANIE PIONOWE

ESKO Consulting Sp. z o.o. ul. Ślężna 112/38; 53-111 Wrocław Biuro Projektów: ul. Sikorskiego 19; 65-454 Zielona Góra tel. (68) 451-85-86, fax (68) 451-85-85 e-mail: sekretariat@esko.org.pl			
Inwestor:	Gmina Suchy Las; ul. Szkolna 13; 62-002 Suchy Las		
Zadanie inwestycyjne:	„Budowa ul. Lipowej - droga gminna 319317P w miejscowości Zielątkowo” w ramach zadania pod nazwą: Budowa pełnej infrastruktury technicznej wraz z drogami w miejscowości Zielątkowo i Chłudowo, gmina Suchy Las” - Etap III		
Obiekt:	Droga		
Adres obiektu:	Zielątkowo		
Stadium projektu:	PROJEKT BUDOWLANY		Skala:
Branża:	DROGOWA		1:500
Tytuł rysunku:	PROJEKT STAŁEJ ORGANIZACJI RUCHU		Rys. nr: 1
Projektant:	Imię i nazwisko:	Numer uprawnień/specjalność:	Podpis/data:
	mgr inż. Grzegorz Rusnak	Upr. bud. numer LBS/POOD/0057/06 w specjalności drogowej	09.2025r.