


Mapa zasadnicza
Skala 1:500

Województwo: Podlaskie
Powiat: Białostocki
Jednostka ewidencyjna: ŁAPY-m.
Identyfikator jednostki: 200206_4
Obręb: ŁAPY I
Numer obrębu: 0001

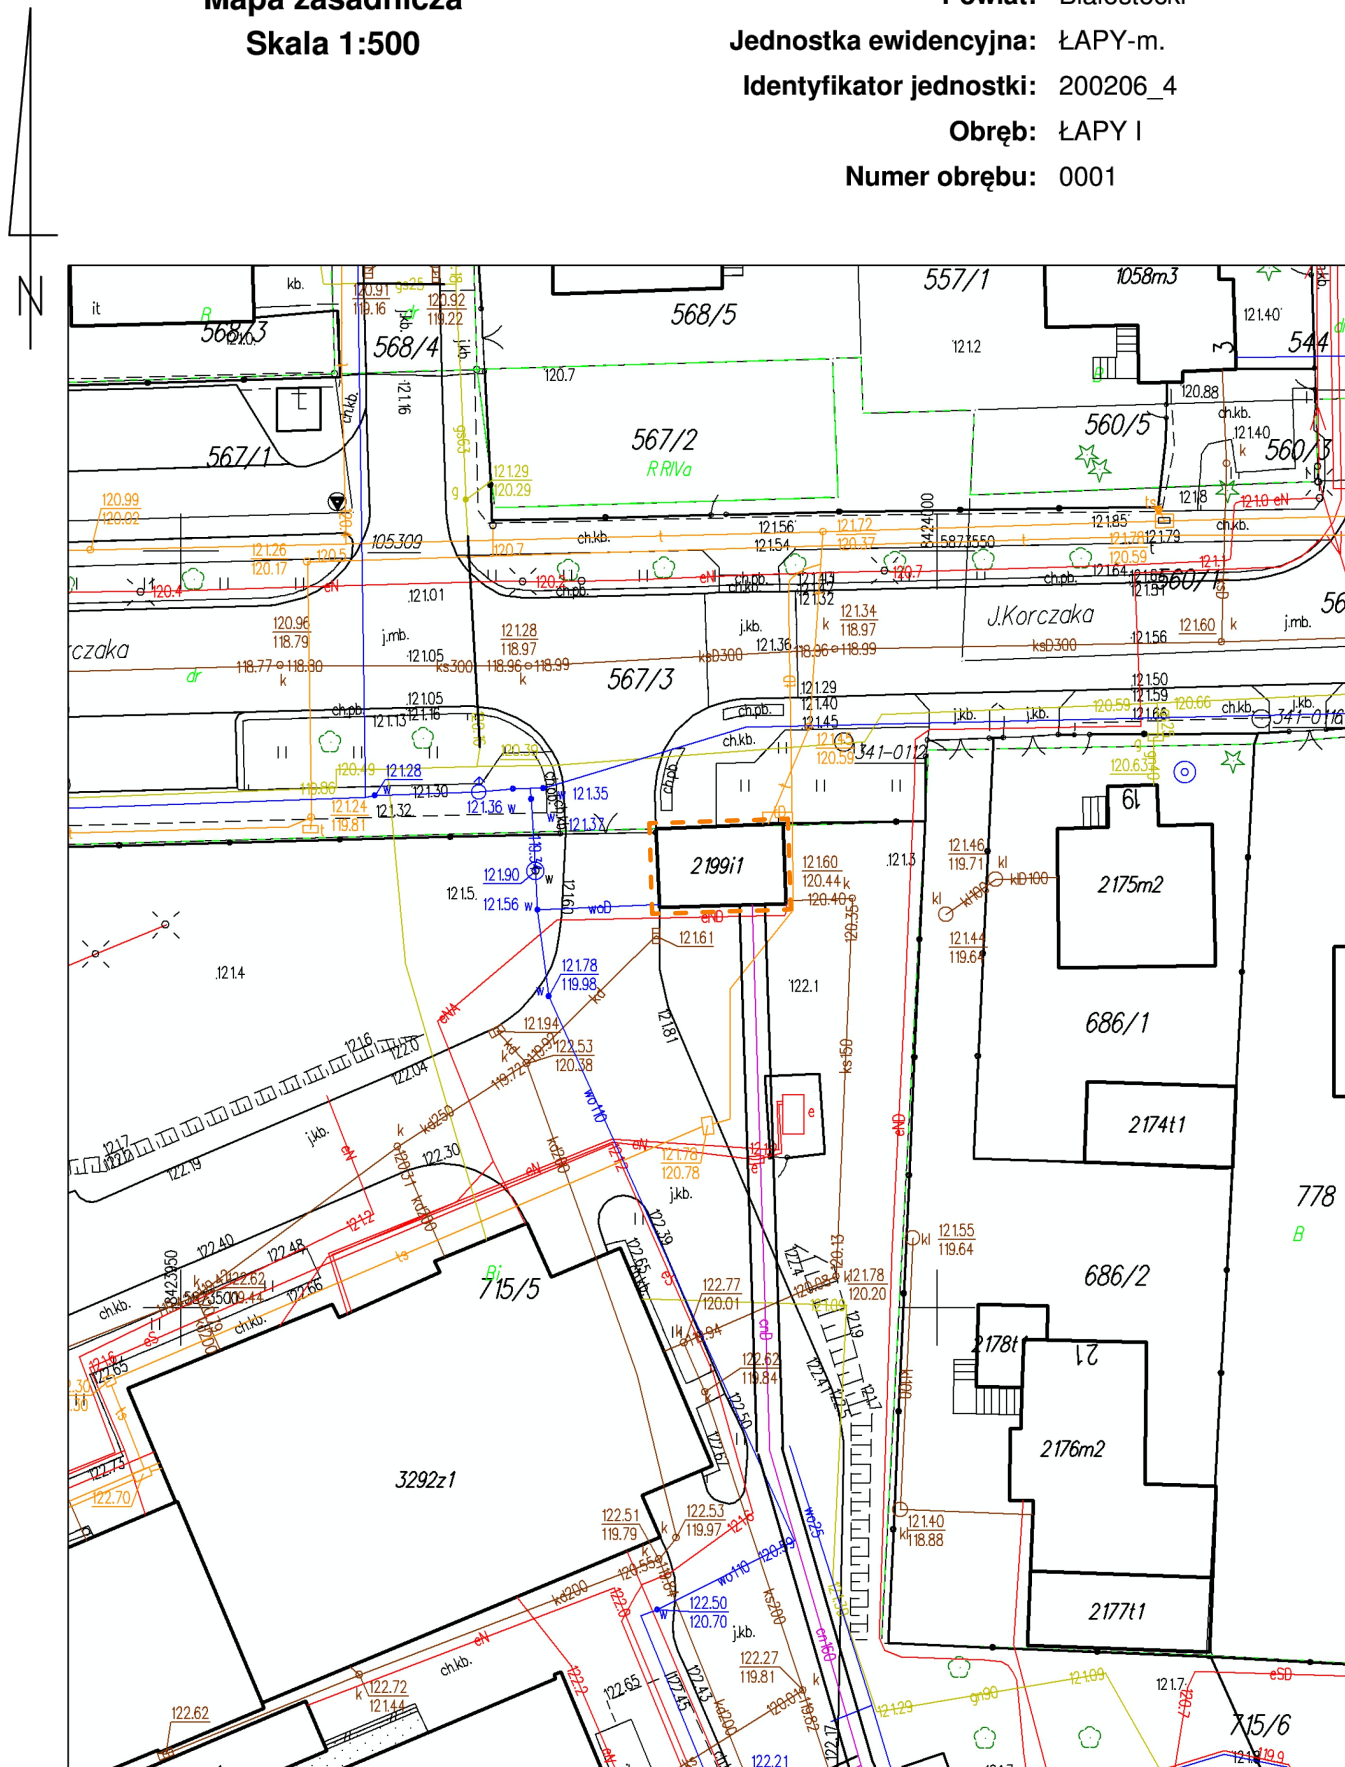

----- zakres opracowania