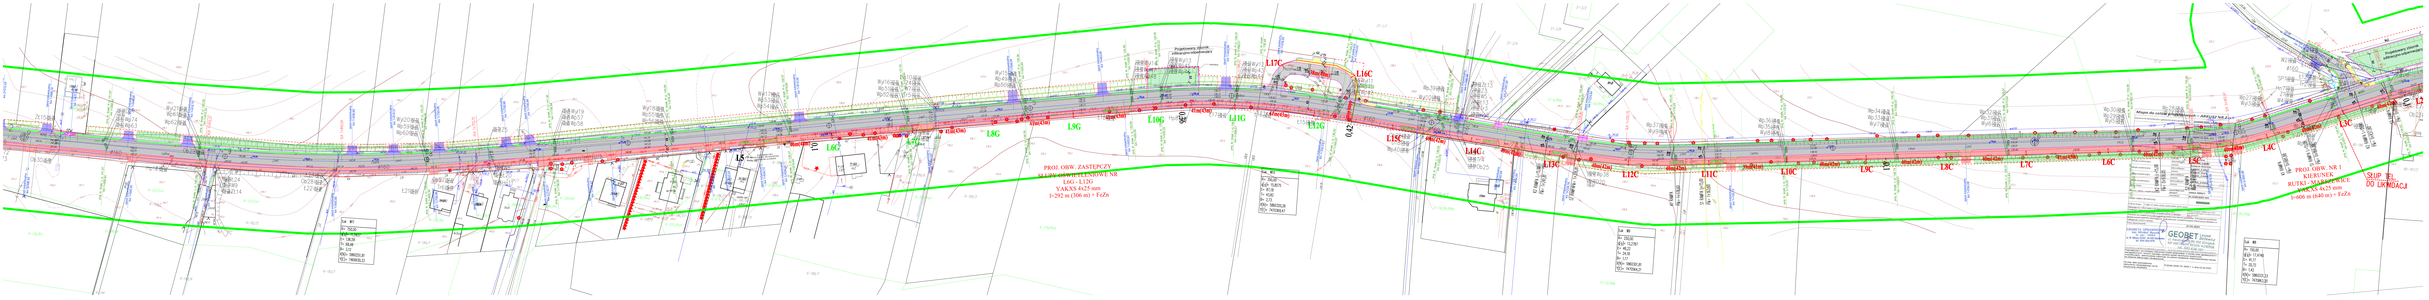
L5
L6G
L7G
L8G
L9G
L10G
L11G
L12G
L13G
L14G
L15G
L16G
L17G
L17C
L16C
L14C
L13C
L12C
L11C
L10C
L9C
L8C
L7C
L6C
L5C
L4C
L3C
L2C
L1C
L2
PROJ. OBW. ZASTĘPCZY
PROJ. OBW. NR 1
YAKXS 4x25 mm
l=606 m (640 m) = FzEn
SŁUP NR 1
Projektowany obwód
zabezpieczeniowy
Istniejący obwód
zabezpieczeniowy
Miejsce dla rozwoju przyszłego
Legenda:
