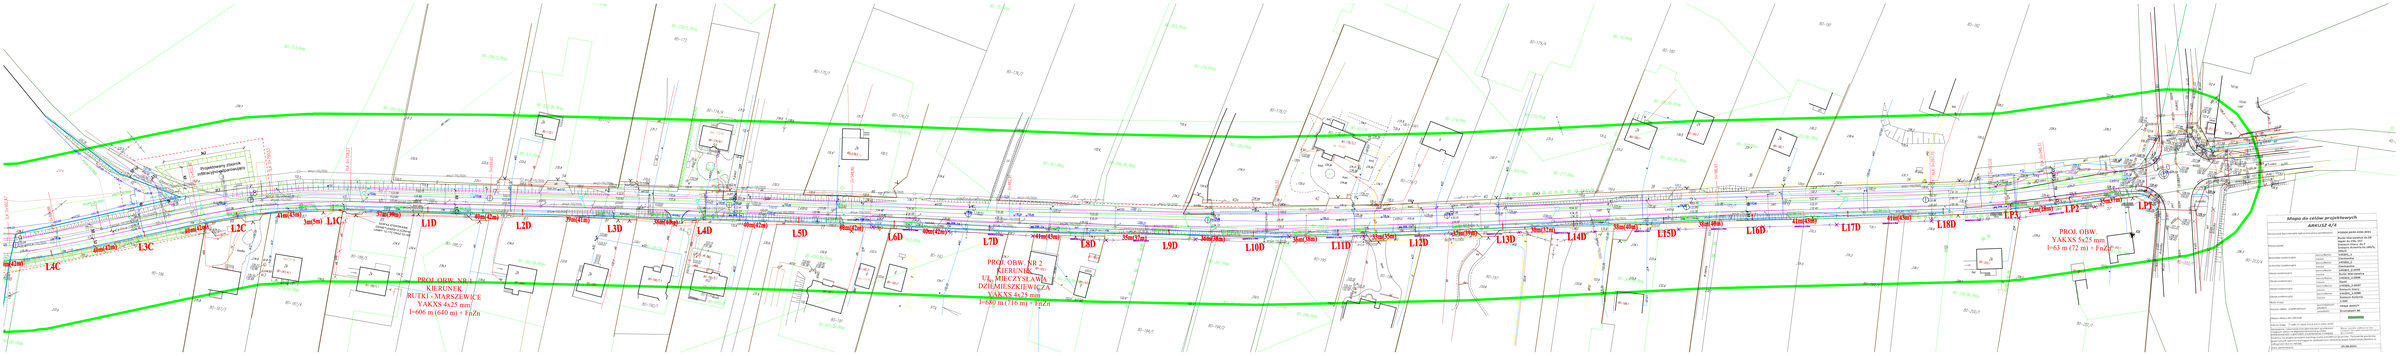

Legenda:

BRANŻA DROGOWA

- chodnik betonowy o wym. 15x30cm wydzielony
- chodnik pusty
- chodnik betonowy ogólnoruchomy o wym. 15x25cm wlepiony
- ogród betonowy o wym. 15x30cm wlepiony
- chodnik betonowy frejowany o wym. 120Tx25cm
- obrzeże betonowe
- ława betonowa w bok betonowej z oporem
- zieleń
- dno umocniony płytami betonowymi ażurowymi
- projektowana trasa kanał technologiczny
- linia rozgraniczenia drogi - teren zajęte na realizację inwestycji drogowej

BRANŻA SANITARNA


BRANŻA ELEKTRYCZNA

- lampa oświetlenia drogowego
- kanał lampy oświetlenia drogowego do budowy
- kanał lampy oświetlenia drogowego do przełożenia
- RA kablowa oświetlenia drogowego YAKXS 4x25 mm
- rura osłonowa typ DVK - Ø 50 mm
- rura osłonowa typ SRS - Ø 50 mm
- wysięgnik oświetlenia drogowego do demontażu

Mapa do celów projektowych

ARKUSZ 4/4

Przyłączenie wodociągowe		Przyłącze wodo-2x40 (kocioł)
